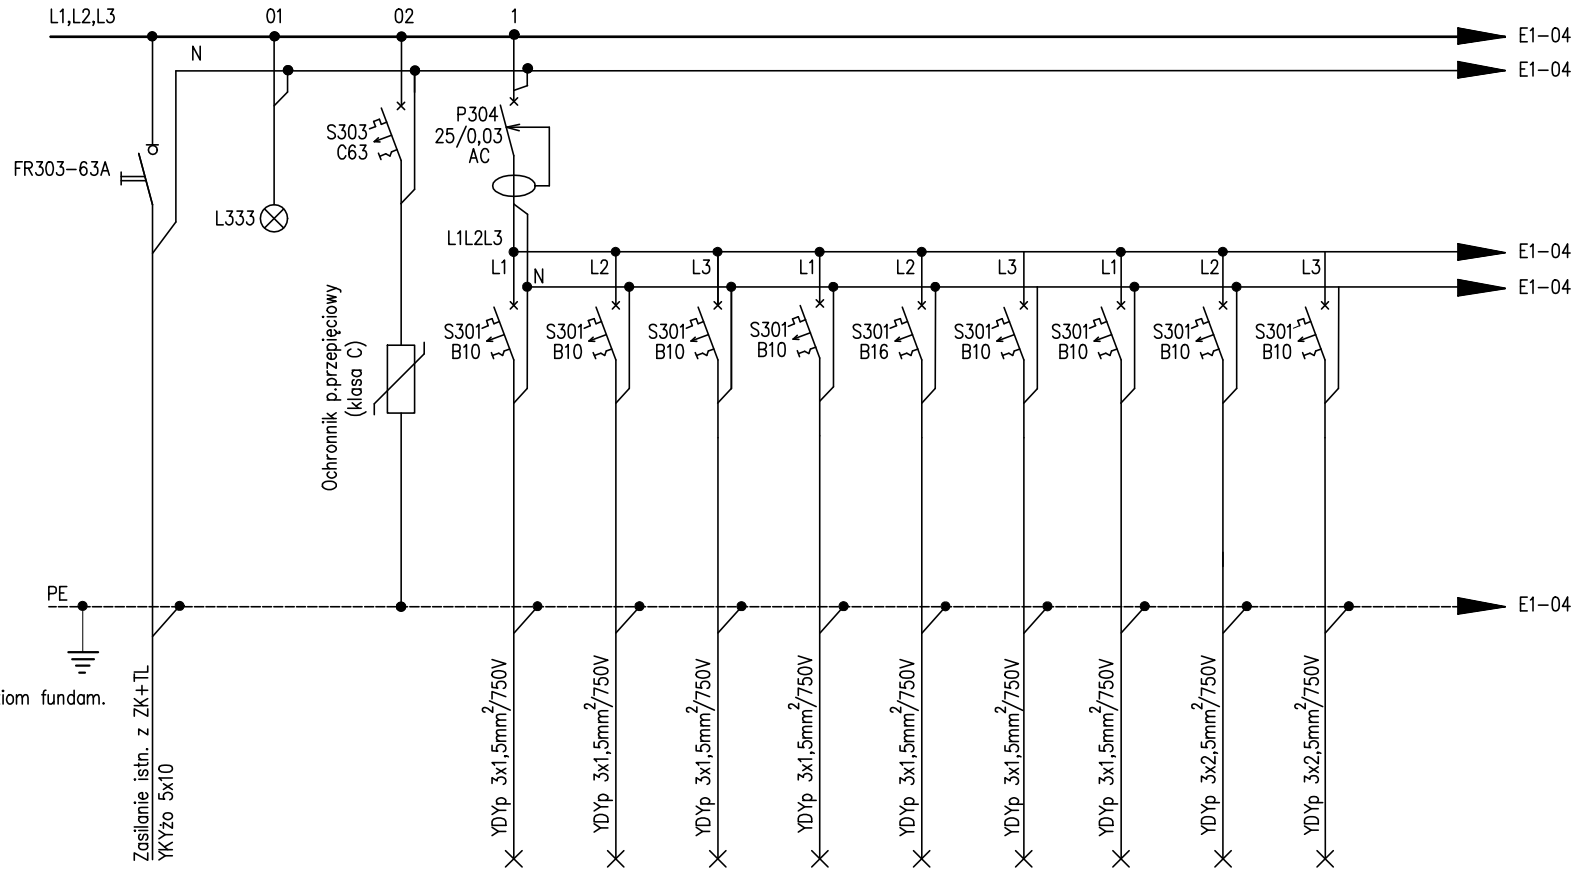

Nr obwodu	ZK+TL	01	02	1.1	1.2	1.3	1.4	1.5	1.6	1.7	1.8	1.9
Nazwa obwodu	Zasilanie ze złącza ZK+TL	Wskaźnik kontroli obecności napięcia	Ochrona przeciw–przepięciowa	Oświetlenie Wiatrołap +Szatnia	Oświetlenie Sala	Oświetlenie Sala	Oświetlenie Magazyn 07	Oświetlenie Kuchnia	Oświetlenie łazienka 09 +WC 08	Oświetlenie Przygotowalnia +kom. cht.	Oświetlenie Pom. socj. 13 +magazynek 14	Oświetlenie Zmywalnia
Moc [kW]	22,00	–	–	–	–	–	–	–	–	–	–	–

OCHRONA OD PORAŻEŃ
SAMOCZYNNE WYŁĄCZENIE ZASILANIA W UKŁADZIE SIECI TN-S

Rozdzielnicę 0,4kV TR–1 zmontować w 2 szt. obudów natynkowych o rozmiarze 4x18 mod. z listwami przyłączeniowymi (N+PE), drzwiczki transparentne. Stopień ochrony IP40, II klasa izolacji. Do projektowanej rozdzielnicy należy przenieść aparaty zamontowane w istniejącej rozdzielnicy. W rozdzielnicy należy zapewnić min. 20% rezerwy modułowej

Uwagi:

Przewód ochronny PE wyprowadzić na zacisk śrubowy oraz połączyć z uziomem fundamentowym budynku

INWESTYCJA:

ROZBUDOWA, PRZEBUDOWA I TERMOMODERNIZACJA ZESPOŁU BUDYNKÓW OSP W POŻDŻENICACH
dz. nr 561/8, obręb Pożdżenice, gm. Zelów

INWESTOR:

GMINA ZELÓW, Urząd Miejski w Zelowie
97-425 ZELÓW
ul. Żeromskiego 23

KONSTRUKCJA:

PRZEDSIĘBIORSTWO PROJEKTOWANIA I NADZORU
„JUKON PROJEKT"
97-400 Bełchatów ul. Lipowa 96A, tel/fax: 44/712-90-66, email: biuro@jukon-projekt.pl, www.jukon-projekt.pl

ZESPÓŁ PROJEKTOWY:	IMIĘ I NAZWISKO:	NR UPRAWNIEŃ:	PODPIS:
	PROJEKTANT: instalacje elektryczne — inż. JANUSZ WARZECHA	LOD/0249/POOE/04	

FAZA:

PROJEKT BUDOWLANY

BRANŻA:	DATA:
ELEKTRYCZNA	czerwiec 2012

TREŚĆ RYSUNKU:

SCHEMAT ROZDZIELNICY 0,4kV TR-1

SKALA: ----

NR.RYS.: **E1-03**

INDEX: **-**