



SCHEMAT PRZYŁĄCZY WODY
DO GRANICY POSESJI OD PUNKTÓW :
3,4,5,7,9,10,11,12,14,15,17
1,2,6,8,13,16

PRZĘDNE PRZYJMOWAĆ W/G
PROFILU PROJEKTOWANEJ
SIECI WODOCIĄGOWEJ
Ø110 PE

W PROJEKTOWANA WODA Ø110 PE

GP) GRANICA POSESJI

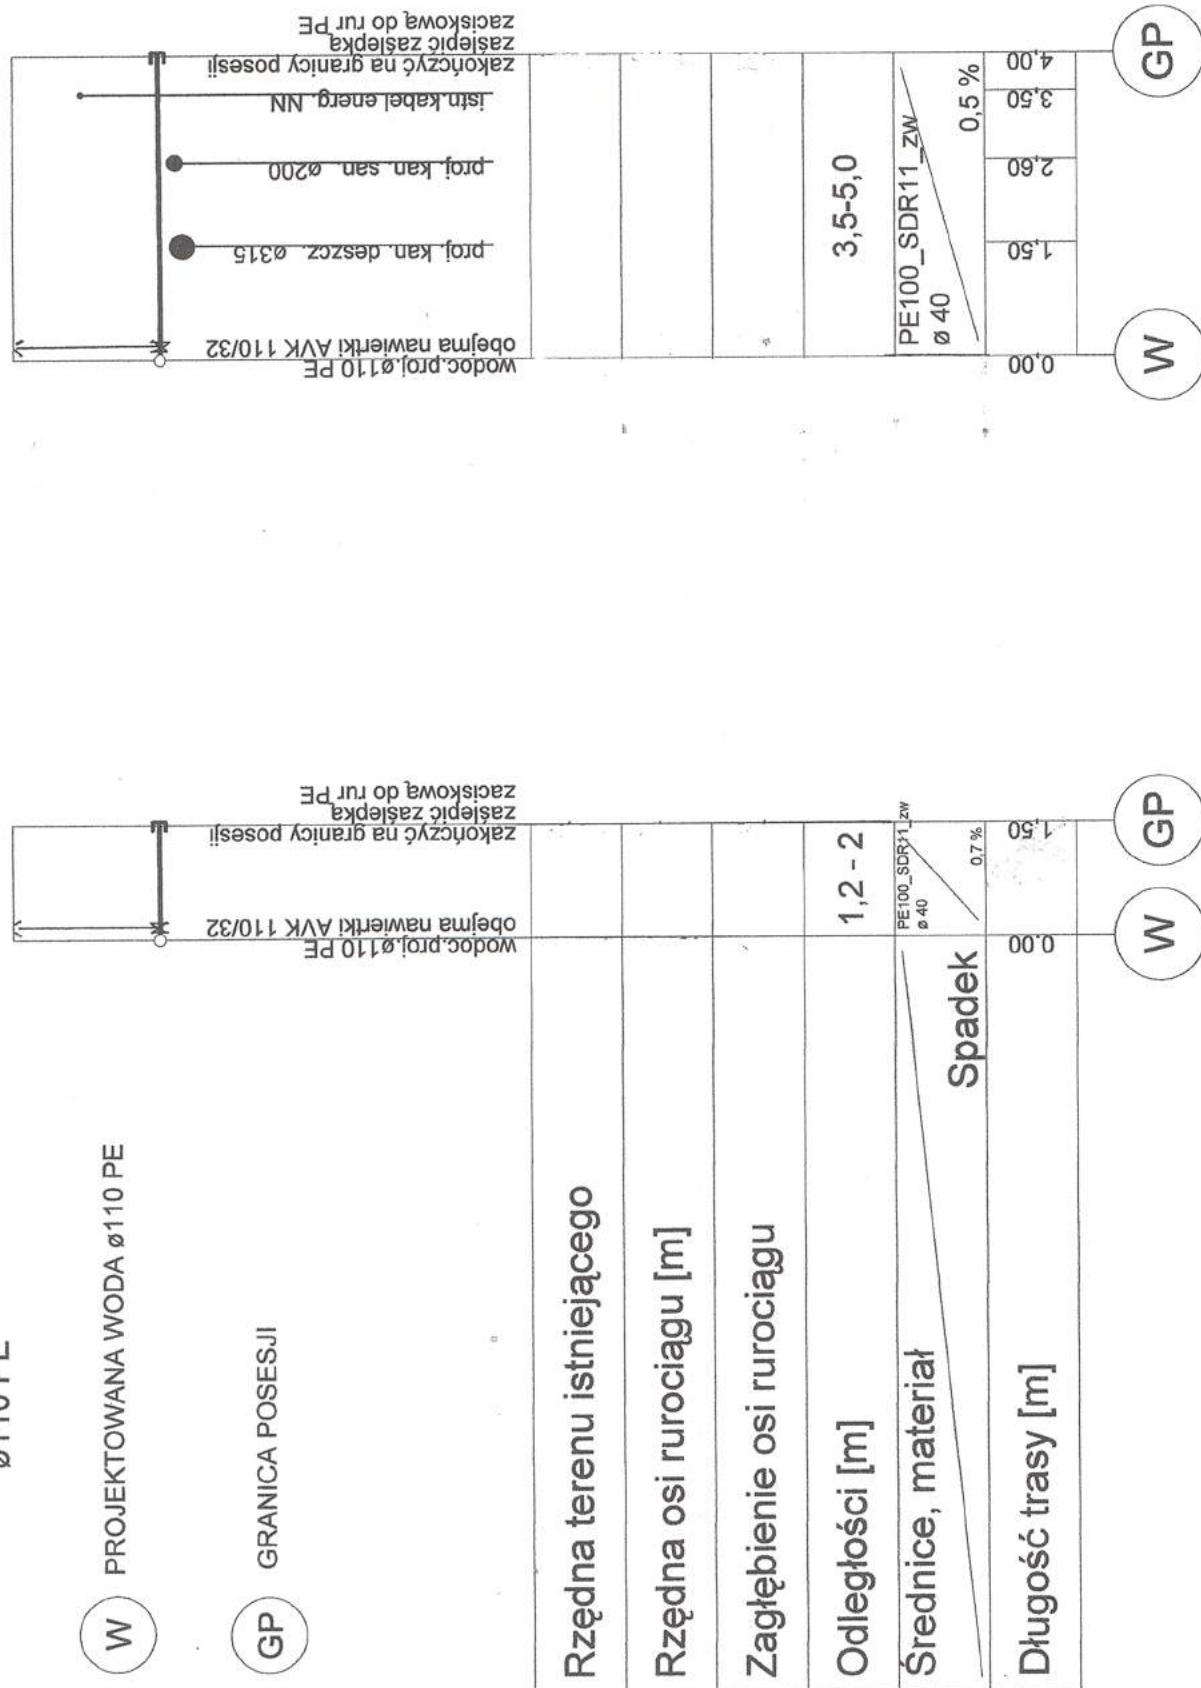

Obiekt	Budowa odcinka ul Wolności Sieć wodociągowa		Nr rys.	Skala
Adres	97-425 Żelów ul Wolności dz. nr 200,202 obr.12,dz. 126,127,obr13		4	
Przedmiot	Schematy wyprowadzeń przył. wody		Data	Podpis
Projektant	Władysław Drzymała	Nr Upr. UAN IV. 10220/5/81 UAN IV 8388/7/90	04 2011	
Sprawdził	mgr.inż.Kobert Drzymała	GP IV.7342 (47) 94 w spec. instalac. Inżynier.		