Starostwo Powiatowe w Bełchatowie
Wydział Architektury i Budownictwa

PROFIL ODCINKA SIECI KANALIZACJI DESZCZOWEJ W UL.WOLNOŚCI

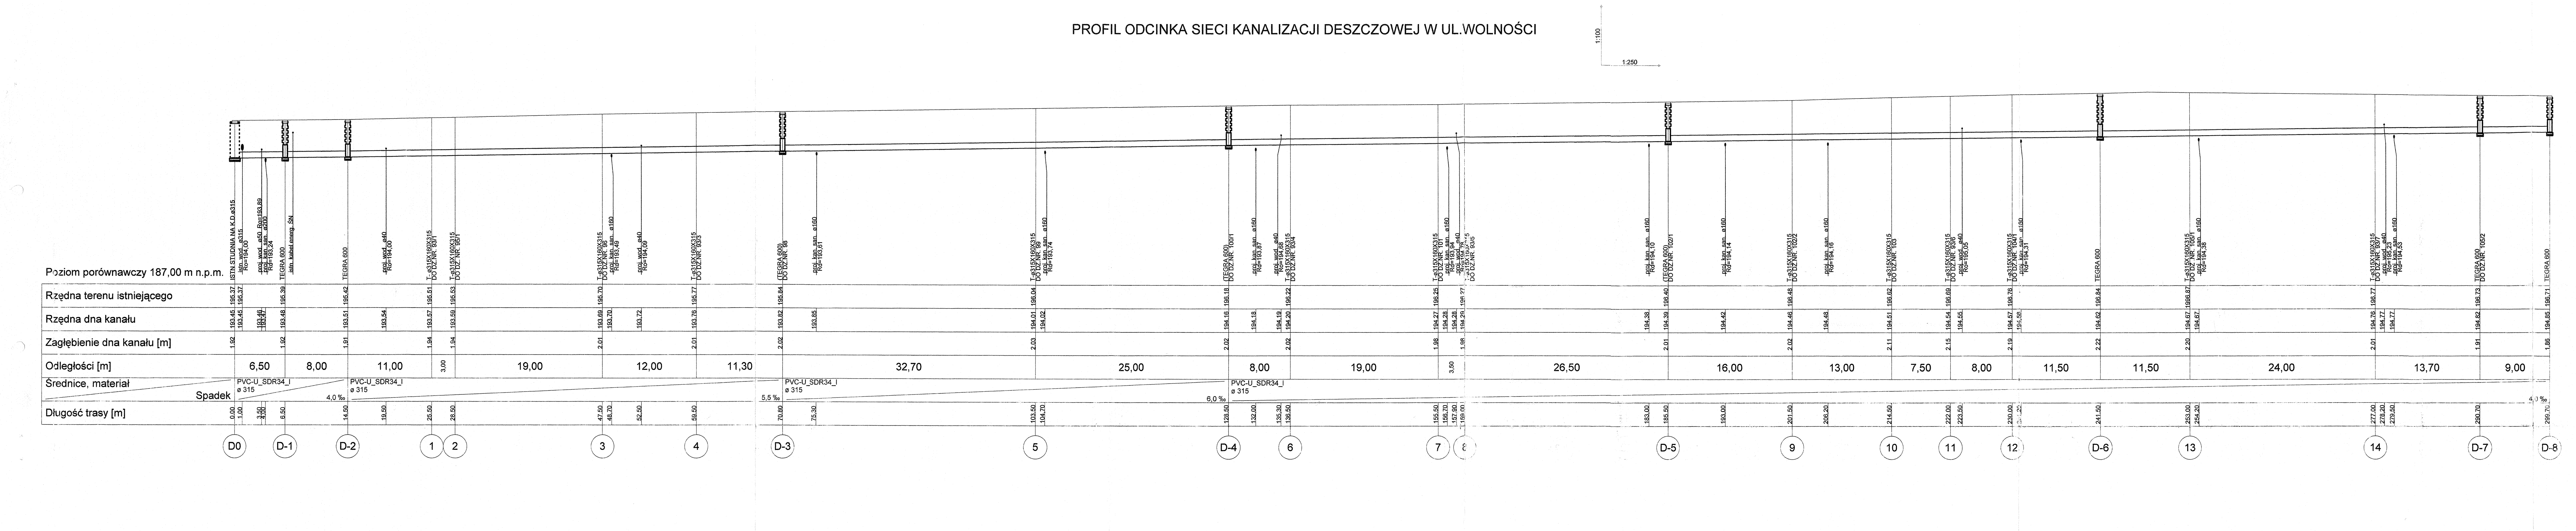
1:100
1:250
Poziom porównawczy 187,00 m n.p.m.
Rzędna terenu istniejącego
Rzędna dna kanału
Zagłębienie dna kanału [m]
Odległości [m]
Średnice, materiał
Spadek
Długość trasy [m]
6,50
8,00
11,00
3,00
19,00
12,00
11,30
32,70
25,00
8,00
19,00
3,50
26,50
16,00
13,00
7,50
8,00
11,50
11,50
24,00
13,70
9,00
PVC-U_SDR34_I
ø 315
4,0 ‰
5,5 ‰
6,0 ‰
4,3 ‰
TEGRA 600
D0
D-1
D-2
1
2
3
4
D-3
5
D-4
6
7
8
D-5
9
10
11
12
D-6
13
14
D-7
D-8

Obiekt	Budowa odcinka ul. Wolności Kanalizacja deszczowa			Nr rys.	Skala
Adres	97-425 Zelów ul Wolności dz. nr 200,202 obr.12, dz. 126,127obr.13			7	100 250
Przedmiot	Profil kanalizacji deszczowej			Data	Podpis
Projektant	Władysław Drzymała	Nr Upr.	UAN IV. 10220/51/81 UAN IV 8388/37/90 branża instalac. inżynier	04 2011	
Sprawdził	mgr.inż. Robert Drzymała		GP.IV.7342 (47) 94 w spec. instalac. Inżynier.		

43