PRZEKRÓJ KONSTRUKCYJNY I-I

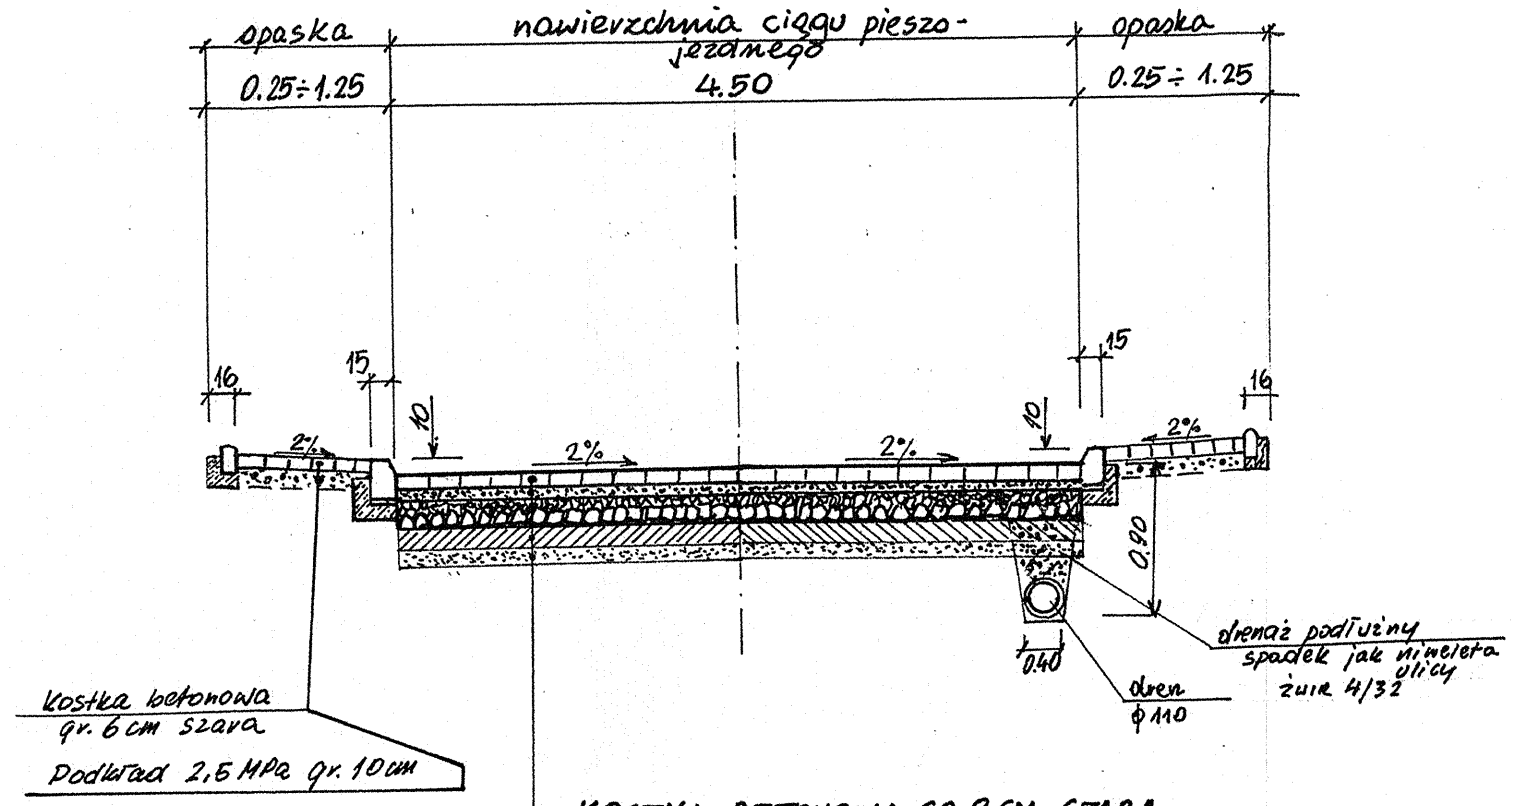

KOSTKA BETONOWA GR. 8 CM, SZARA
PODSYPKA CEM. PIASKOWA GR. 5 CM - 1:3
PODBUDOWA Z TŁUCZNIA DOLOMT. 0 FR. 0/63 mm gr. 24 cm
WARSTWA GRUNTU PIASZCZYST. STABILIZ. CEMENT. Rm 2,5 MPa gr. 15 cm
WARSTWA ODCINAJĄCA Z PIASKU NORMOWEGO GR. 10 cm
PODŁOŻE G4

PRZEKRÓJ NORMALNY

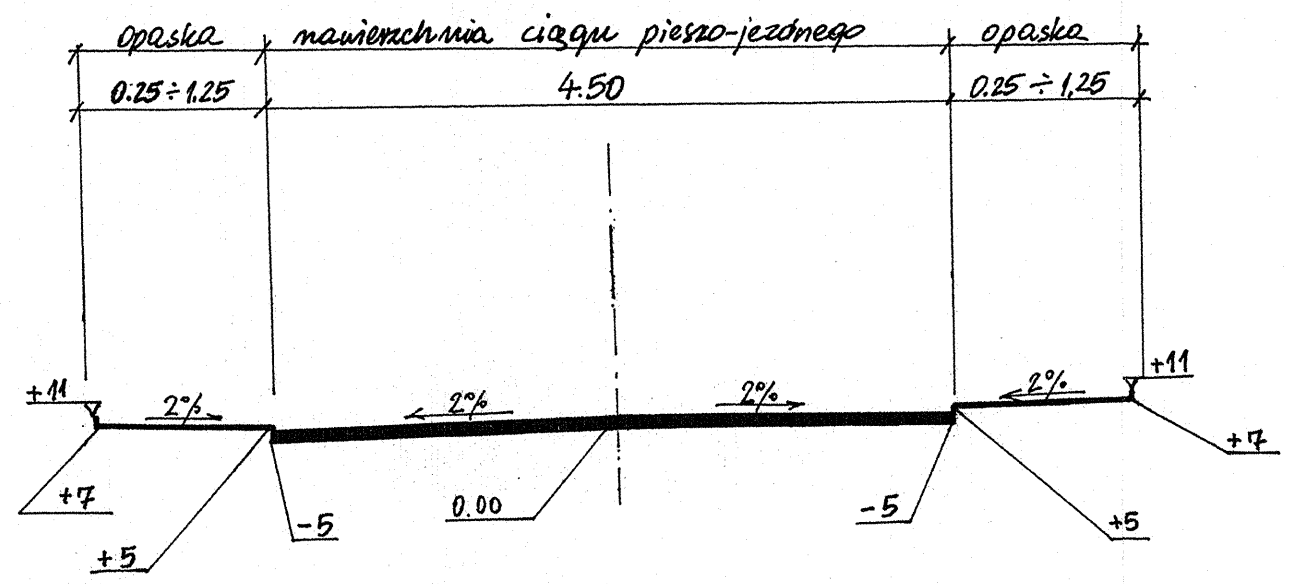

WJAZD DO POSESJI - PLAN 1:50

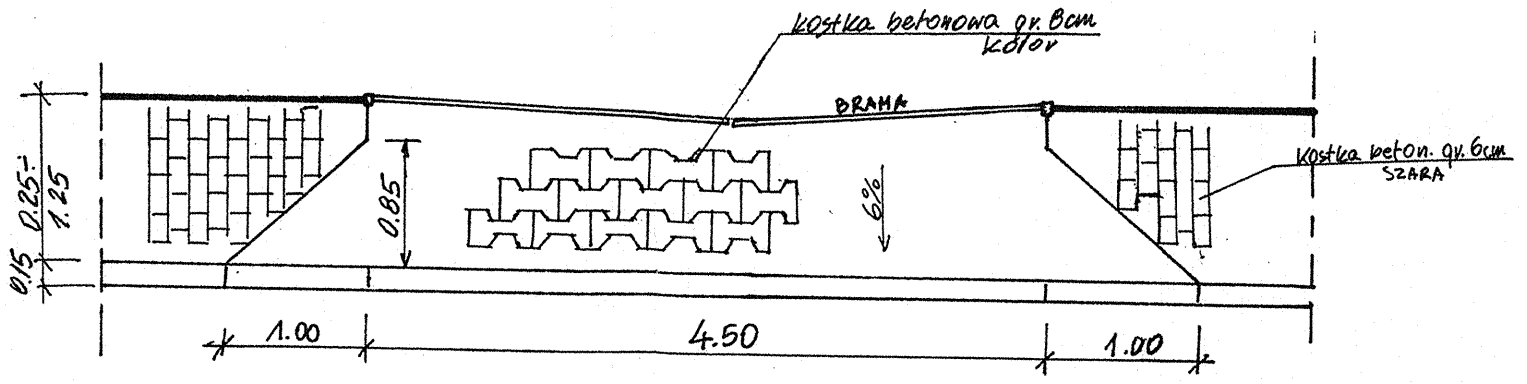

WIDOK

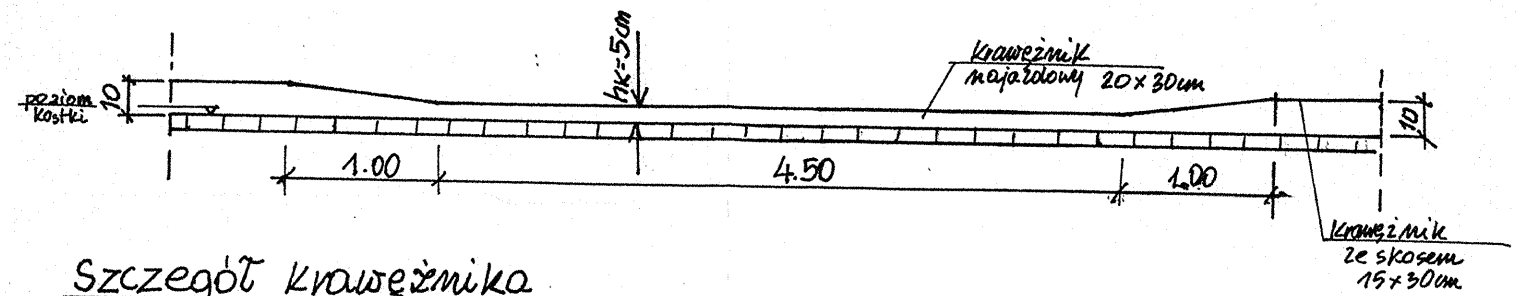

Szczegół krawężnika
1:20

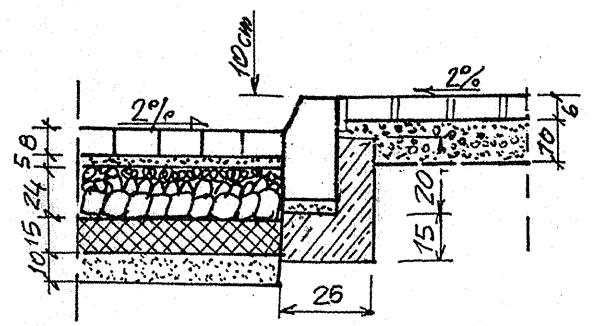

mgr inż. WIESŁAW P[illegible]IER
uprawnienia budowlane do pr[illegible]owania
i kierowania robotami budo[illegible]ymi
bez ograniczeń
w specjalności konstrukcyjno-i[illegible]nieryjnej
w zakresie budownictwa dr[illegible]ego
[illegible]ewid. UAN.V.8388[illegible]9

inż. BOGDAN PRZY[illegible]
[illegible] projektant i kier. bu[illegible]
konstr.-inż. dróg § 5 ust. [illegible] § 13
ust. 1 pkt 8 b
97-400 Bełchatów
ul. Dolnośląskie 341 m.135, tel. 22-18-1

INWESTOR	GMINA ZELÓW	
OBIEKT	P.T. BUDOWLANO-WYKONAWCZY BUDOWA ODC. ULICY WOLNOŚCI WRAZ Z KANALIZACJĄ SANITARNĄ, DESZCOWĄ I SIECIĄ WODOCIĄGOWĄ W ZELOWIE	NR 3
BRANŻA	DROGOWA	SKALA 1 : 50
PRZEDMIOT	PRZEKROJE KONSTRUKCYJNE NAWIERZCHNI	Data 04.2011
PROJEKTANT	*inż. Bogdan Przybycień – uprawn. projekt. Nr UAN – IV – 10220 – 145/81*	