



# PRZĘKRÓJ KONSTRUKCYJNY NAWIERZCHNI DASZKOWY

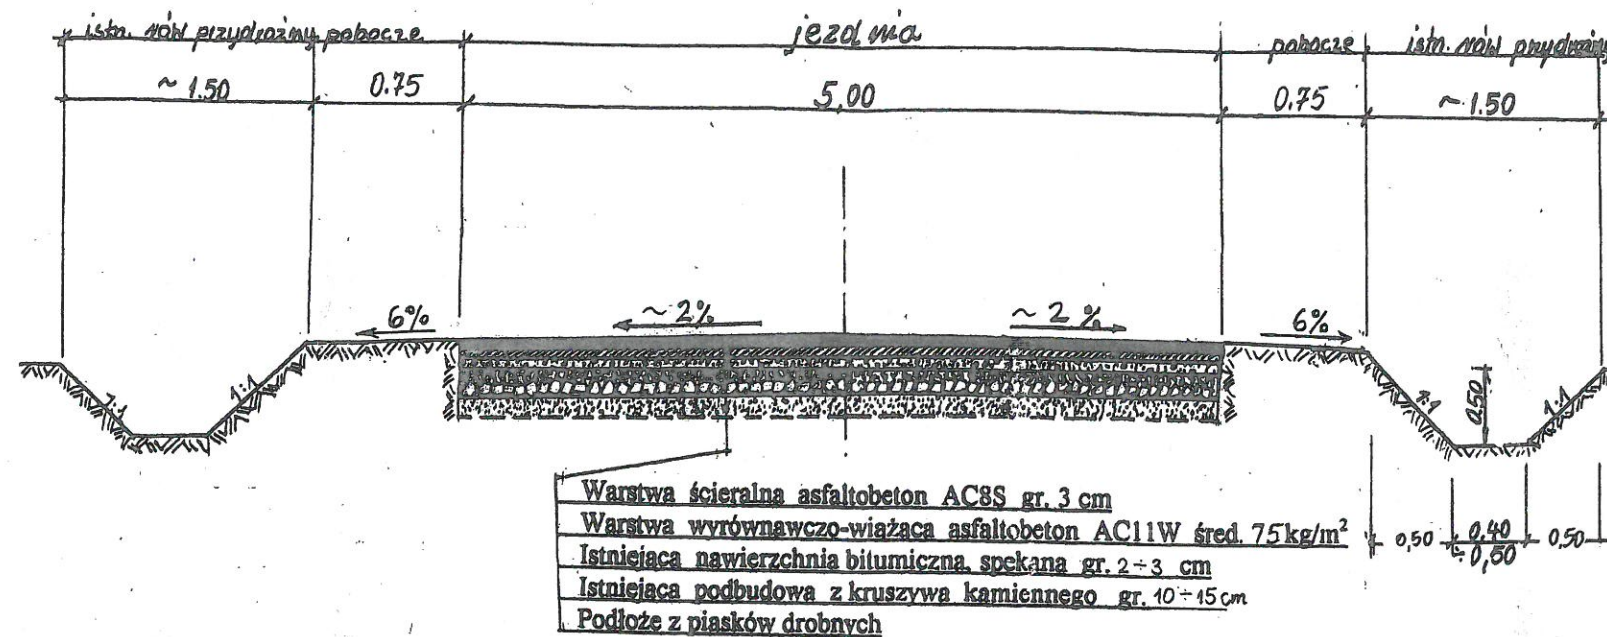

## PRZĘKRÓJ NORMALNY

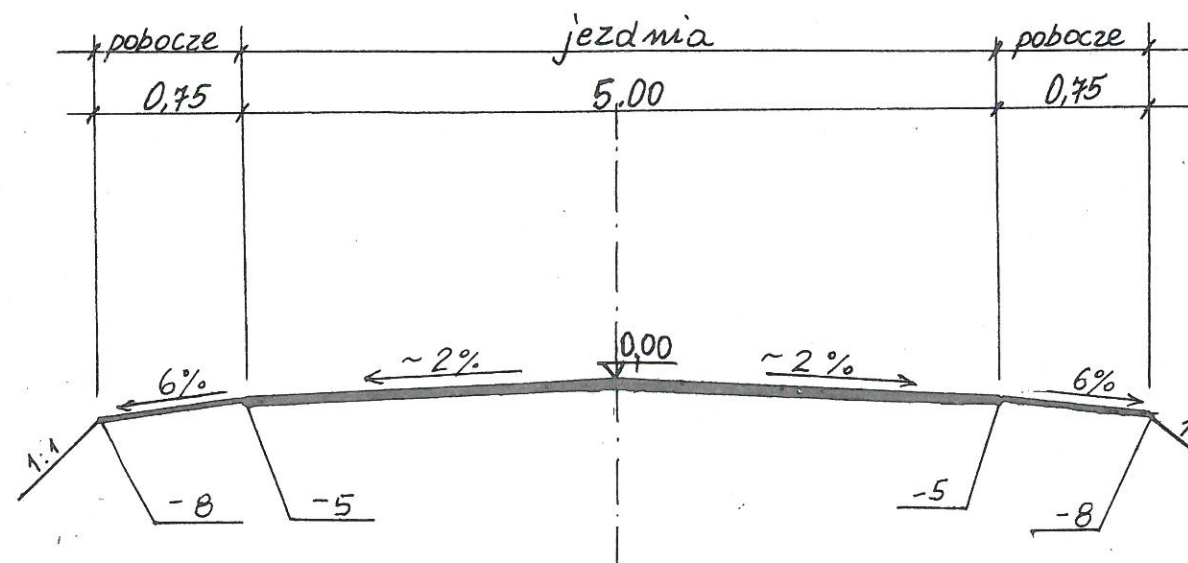

inż. BOGDAN PRZYBYCIEN  
 upr. projektant i kier. bud. w specj.  
 konstr.-inż. dróg § 5 ust. 1, § 7 i § 13  
 ust. 1 pkt 3 b  
 97-400 Bełchatów  
 os. Dolnośląskie 341 m.135, tel. 32-13-1

INWESTOR	GMINA ZELÓW	
OBIĘKT	P.T. REMONT DROGI GMINNEJ NA ODCINKU ŁOBUDZICE - SROMUTKA	NR. RYS. 2
Adres	GMINA ZELÓW	SKALA 1:50
PRZEDMIOT	PRZĘKRÓJ KONSTRUKCYJNY NAWIERZCHNI	Data 08.2015
PROJEKTANT	inż. Bogdan Przybycień - uprawn. Projekt. Nr UAN - IV - 10220 - 145/81	