MAPA DO CELÓW PROJEKTOWYCH

SKALA 1:500

województwo: łódzkie
powiat: bełchatowski
gmina: Zelów
obręb: Pożdżenice
działka: 858
obręb: Sromutka
działka: 294
KERG: GK.6641.570.2014

Poziom odniesienia "Kronsztadt 60"
Układ współrzędnych "2000"
Uzgodniono w ZUD
Sekcja nr : 132.322.2411
132.322.2413 "1965"
6.151.31.15.1.2
6.151.31.15.1.4
6.151.31.15.2.1
6.151.31.15.2.3 "2000"

Granice według danych ewidencyjnych.
Data opracowania mapy: 08.10.2014r.
- - - - - zakres opracowania mapy

Nie badano służebności gruntowych mających wpływ na zagospodarowanie gruntów zlokalizowanych w granicach projektowanej inwestycji.

Nie wyklucza się istnienia urządzeń podziemnych nie zgłoszonych do inwentaryzacji powykonawczej jednostkom wykonawstwa geodezyjnego. Za przewody nie zgłoszone do inwentaryzacji geodezyjnej oraz za przewody inwentaryzowane uprzednio wykonawca niniejszej mapy nie ponosi odpowiedzialności.

ZESTAWIENIE ARKUSZY

1
2

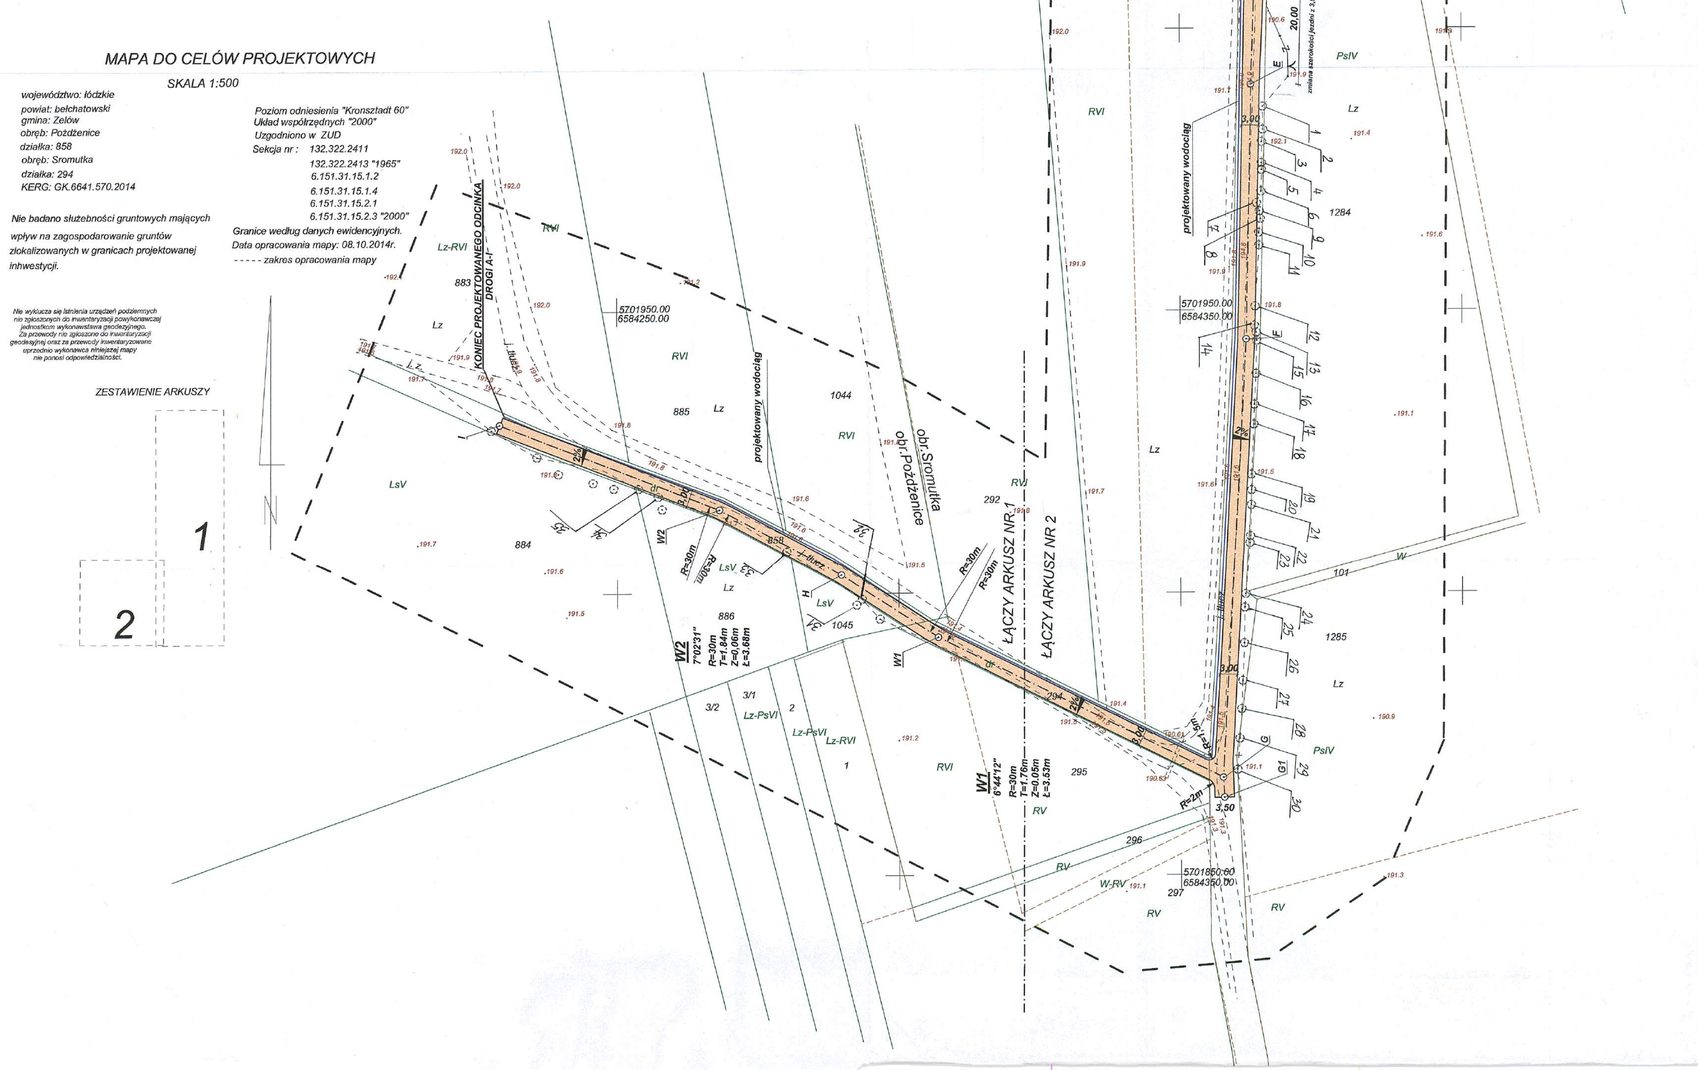

MAPA DO CELÓW PROJEKTOWYCH

SKALA 1:500

województwo: łódzkie
powiat: bełchatowski
gmina: Zelów
obręb: Sromutka
działka: 108,294
KERG: GK.6641.570.2014

Poziom odniesienia "Kronsztadt 60"
Układ współrzędnych "2000"
Uzgodniono w ZUD
Sekcja nr : 132.322.2411
132.322.2413 "1965"
6.151.31.15.1.2
6.151.31.15.1.4
6.151.31.15.2.1
6.151.31.15.2.3 "2000"

Granice według danych ewidencyjnych.
Data opracowania mapy: 21.07.2014r.
- - - - - zakres opracowania mapy

Nie badano służebności gruntowych mających wpływ na zagospodarowanie gruntów zlokalizowanych w granicach projektowanej inwestycji.

Nie wyklucza się istnienia urządzeń podziemnych nie zgłoszonych do inwentaryzacji powykonawczej jednostkom wykonawstwa geodezyjnego. Za przewody nie zgłoszone do inwentaryzacji geodezyjnej oraz za przewody inwentaryzowane uprzednio wykonawca niniejszej mapy nie ponosi odpowiedzialności.

ZESTAWIENIE ARKUSZY

1
2

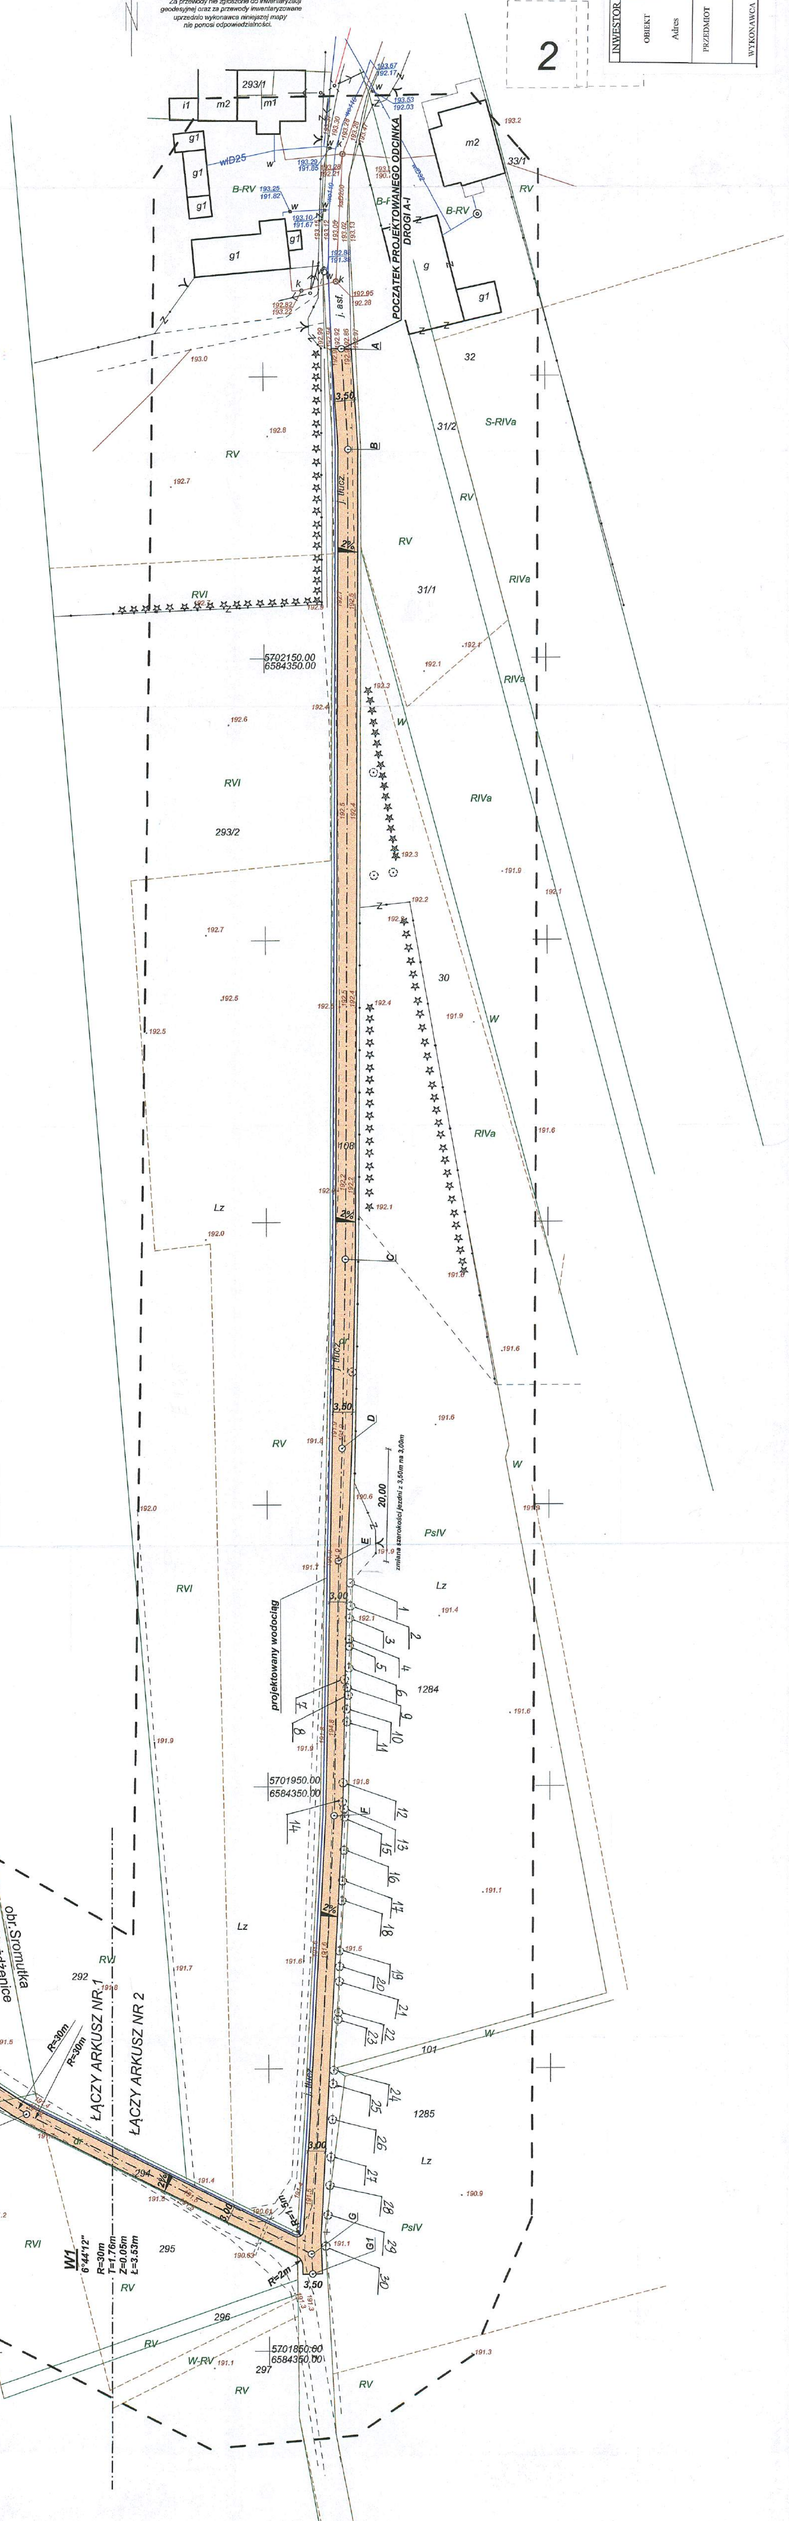

Zestawienie drzew do wycinki:

1. *Olcha, obwód 140 cm.*
2. *Olcha, obwód 130 cm.*
3. *Olcha, obwód 130 cm.*
4. *Olcha, obwód 120 cm.*
5. *Olcha, obwód 110 cm.*
6. *Olcha, obwód 115 cm.*
7. *Brzoza, obwód 140 cm.*
8. *Olcha, obwód 60 cm.*
9. *Olcha, obwód 70 cm.*
10. *Olcha, obwód 110 cm,*
11. *Grab, obwód 110 cm,*
12. *Olcha, obwód 50 cm.*
13. *Olcha, obwód 160 cm.*
14. *Brzoza, obwód 60 cm,*
15. *Olcha, obwód 110 cm,*
16. *Olcha, obwód 130 cm,*
17. *Olcha, obwód 80 cm.*
18. *Olcha, obwód 220 cm,*
19. *Olcha, obwód 120 cm.*
20. *Olcha, obwód 130 cm,*
21. *Olcha, obwód 85 cm,*
22. *Olcha, obwód 110 cm.*
23. *Olcha, obwód 130 cm,*
24. *Olcha, obwód 120 cm.*
25. *Olcha, obwód 110 cm.*
26. *Olcha, obwód 90 cm.*
27. *Olcha, obwód 80 cm.*
28. *Olcha, obwód 90 cm.*
29. *Olcha, obwód 80 cm.*
30. *Olcha, obwód 100 cm.*
31. *Brzoza obwód 140 cm,*
32. *Dąb obwód 120 cm.*
33. *Dąb, obwód 140 cm.*
34. *Brzoza obwód 160 cm.*
35. *Brzoza, obwód 90 cm.*

INWESTOR	GMINA ZELÓW P.U. i BUDOWLANY ROZBUDOWA SIECI WODOCIĄGOWEJ W MIEJSCOWOŚCI MAURYCÓW
OBIEKT	NR RYSUNKU: 1
Adres	GMINA ZELÓW - DZ. 108, 294 OBR. SROMUTKA; DZ. 858 OBR. POŻDŻENICE
	SKALA: 1 : 500
PRZEDMIOT	PROJEKT ZAGOSPODAROWANIA TERENU Zestawienie drzew do wycinki
	Data: Podpis
WYKONAWCA	Przesunięć Pkw. dla wycinki inż. Bogdan Przybyszak

uprawnienia budowlane do projektowania bez ograniczeń w specjalności instalacyjnej w zakresie sieci, instalacji i urządzeń cieplnych, wentylacyjnych, gazowych, wodociągowych i kanalizacyjnych
inż. BOGDAN PRZYBYSZAK
upr. projektanci i wiat. bud. w s. ; ;
konst.-bud. drogi § 6 ust. 3, § 7 , ;
SP-400 Bełchatów
ul. Dobrosołowska 341 m.136, tel. 32 - 13 - 1

2