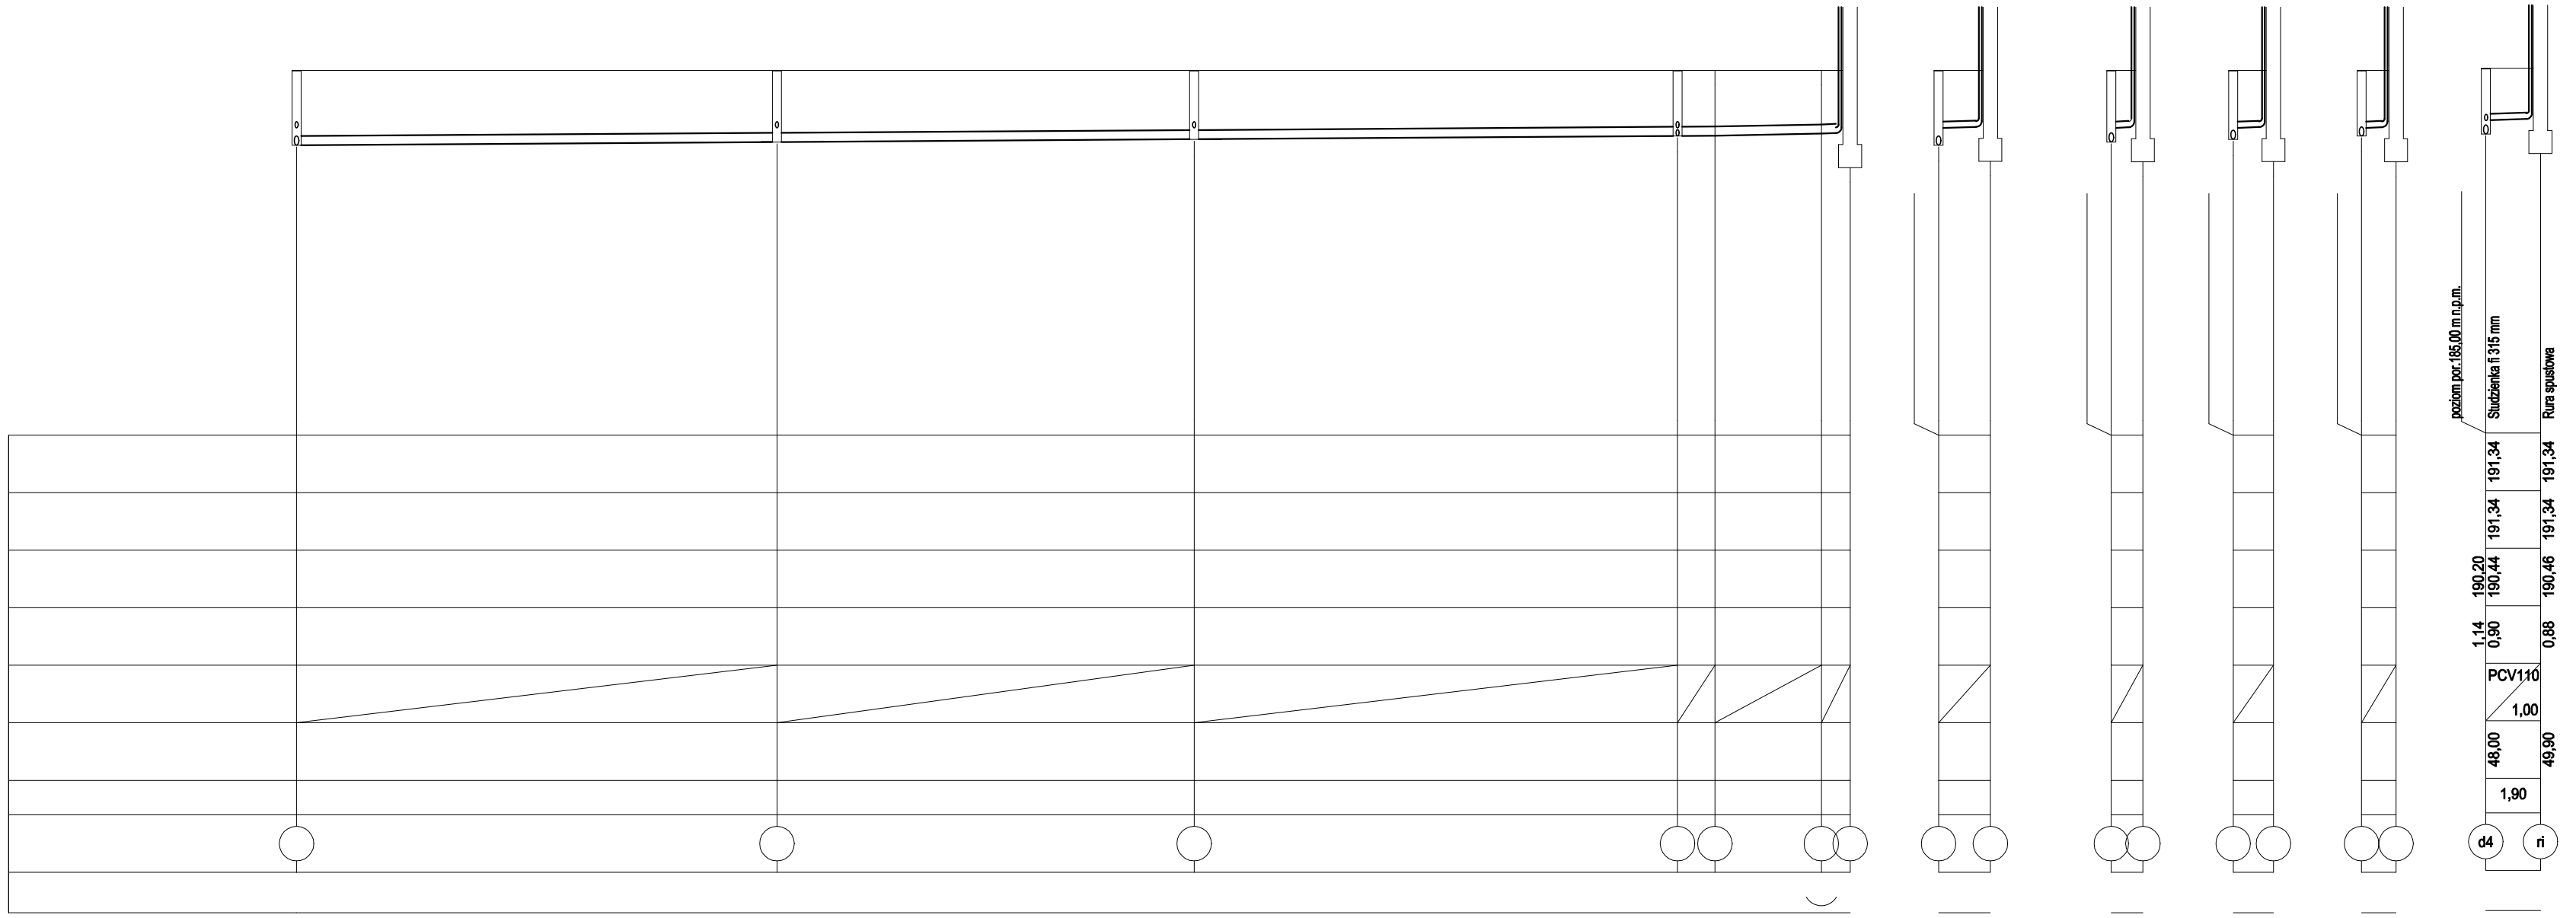

Uwaga:
Przed przystąpieniem do robót należy wykonać przekopy kontrolne w miejscach łączenia się projektowanych przyłączy z istniejącym

uzbrojeniem w celu sprawdzenia prawdziwości założonych rzędnych uzbrojenia. W przypadku innego posadowienia istniejących przewodów należy skontaktować się z projektantem w celu wprowadzenia odpowiednich korekt w projekcie.
W miejscu gdzie zagłębienie kanału znajduje się w strefie przemarzania kanał należy ocieplić żużlem lub torfem i przykryć papą.

INWESTYCJA:
ROZBUDOWA BUDYNKU URZĘDU MIEJSKIEGO
W ZELOWIE O POMIESZCZENIA ARCHIWUM
dz. nr 167/27, 167/28 obręb 4, m. Zelów

INWESTOR:
GMINA ZELÓW
97-425 ZELÓW
ul. Żeromskiego 23

KONSTRUKCJA:
PRZEDSIĘBIORSTWO PROJEKTOWANIA I NADZORU
„JUKON PROJEKT"
97-400 Bełchatów ul. Lipowa 96A, tel/fax: 44/712-90-66, email: biuro@jukon-projekt.pl, www.jukon-projekt.pl

ZESPÓŁ PROJEKTOWY:

IMIĘ I NAZWISKO:	NR UPRAWNIEŃ:	PODPIS:
PROJEKTANT: sanitarna mgr inż. RAFAŁ MAJEWSKI	LOD/1256/POOS/09	

FAZA:
PROJEKT BUDOWLANY

BRANŻA:
SANITARNA

DATA:
marzec 2015

TREŚĆ RYSUNKU:
ZEWNĘTRZNA INSTALACJA KANALIZACJI DESZCZOWEJ

SKALA:
1:200/100

NR.RYS.:
AS.03

INDEX:
-