




## OGRODZENIE Z PANELI WYS. 1,50 m

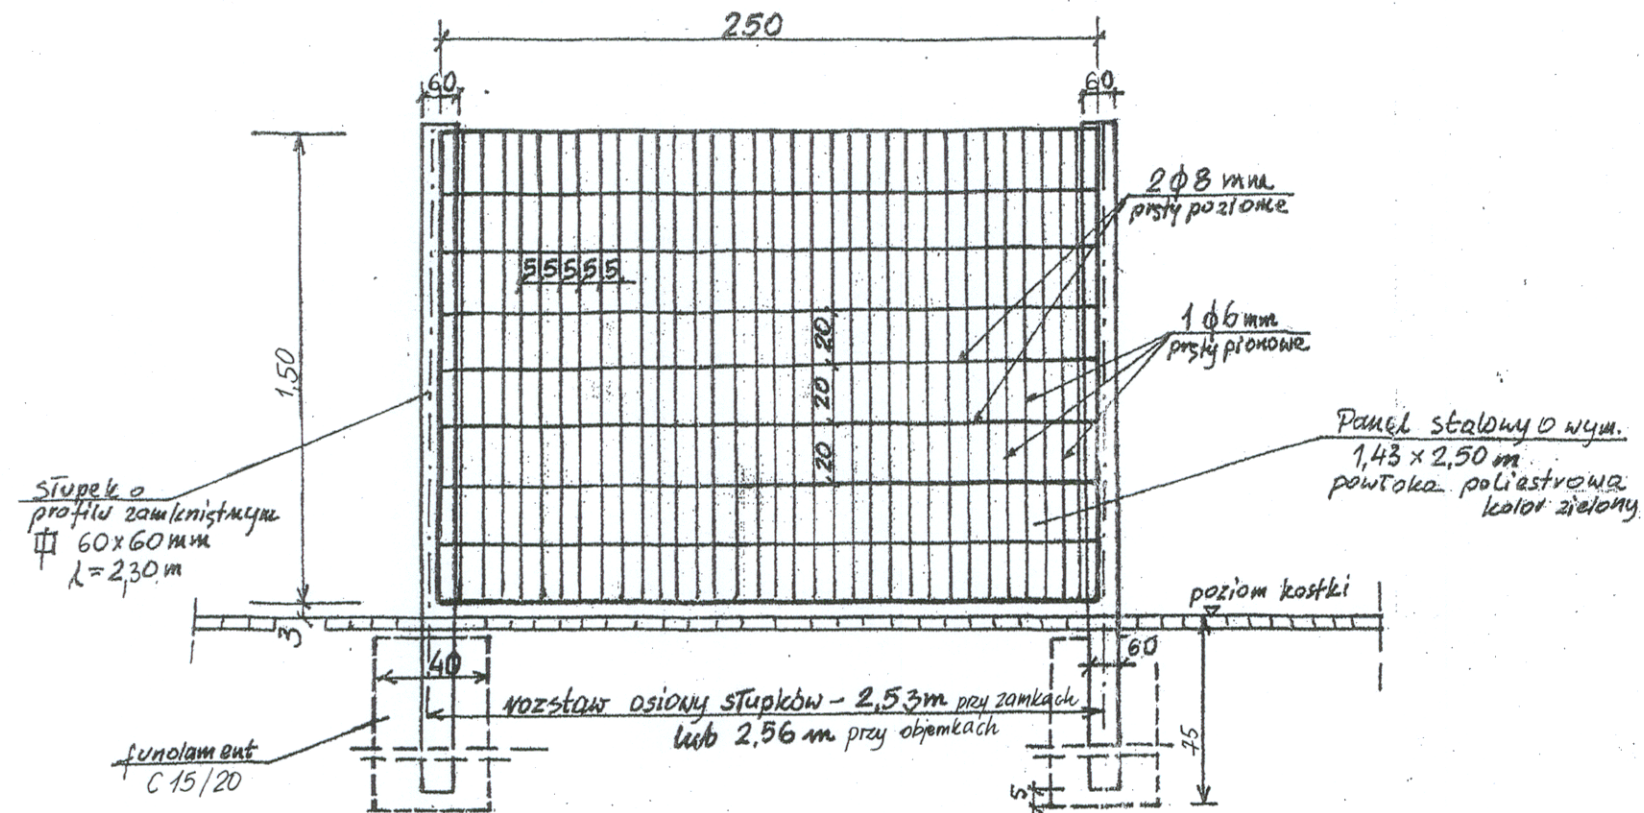

## FURTKA Z PANELI SZER. 1,20 m

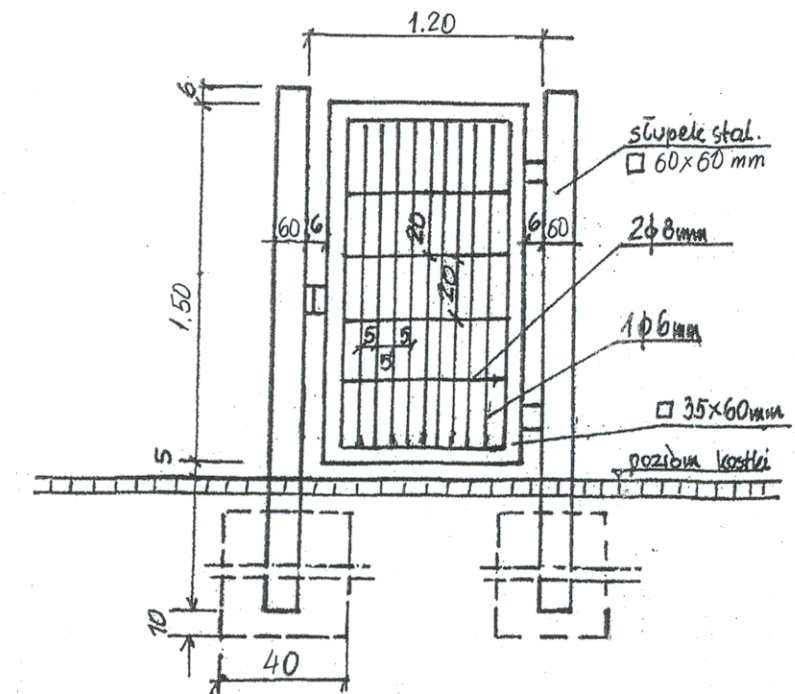

## BRAMA Z PANELI SZER. 4,00 m

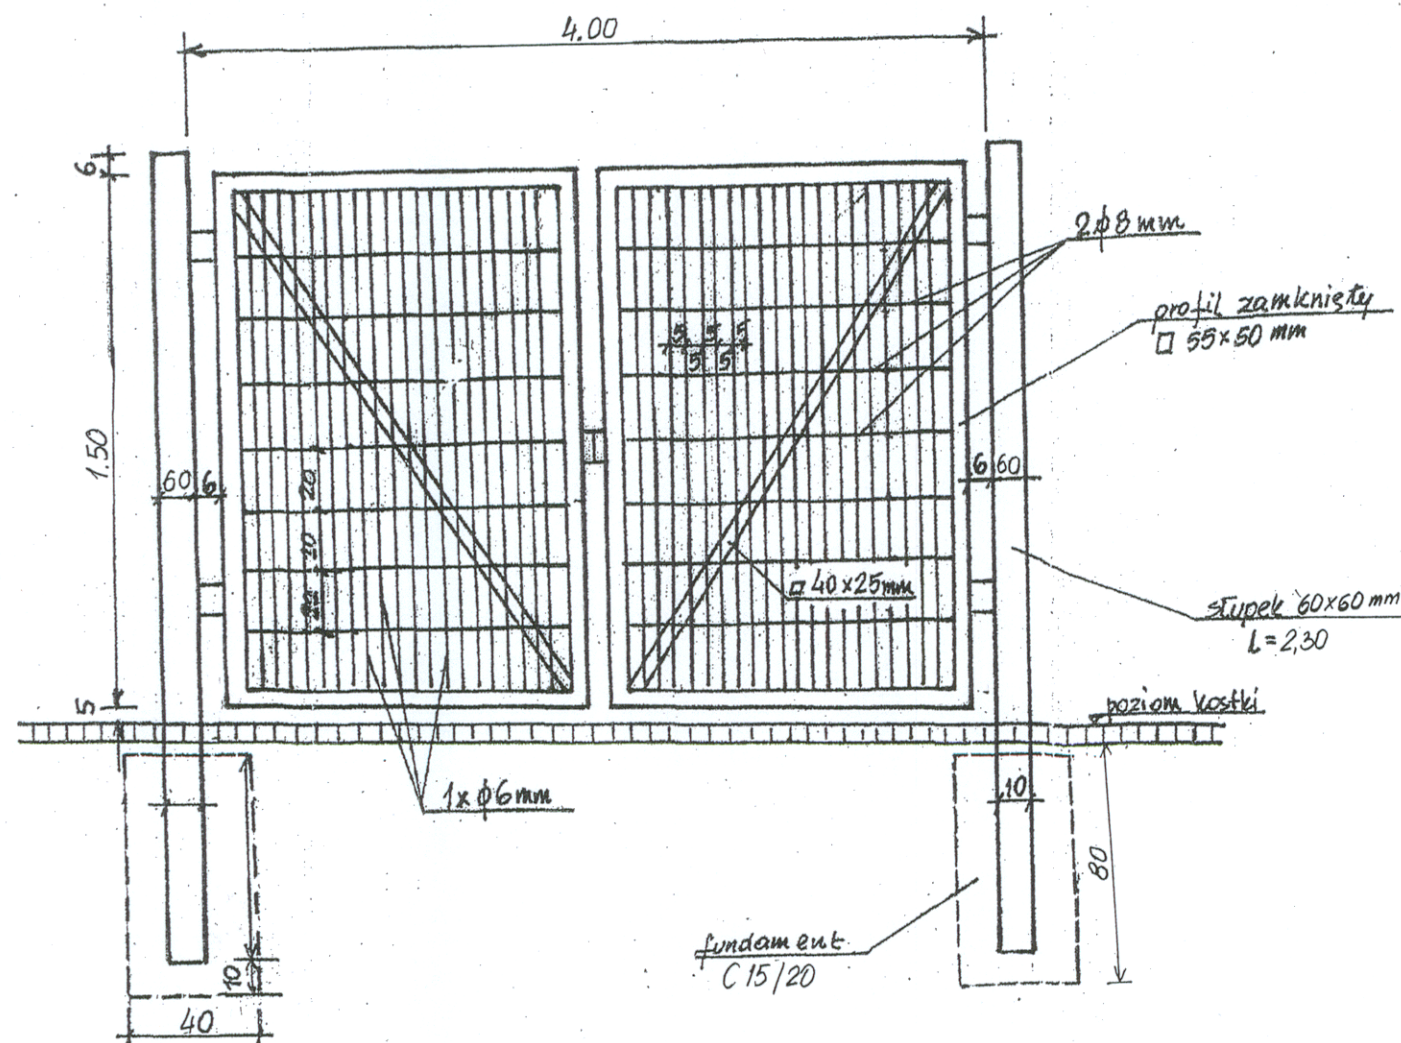

inż. **BOGDAN PRZYBYCIEŃ**  
 upr. projektant i kier. bud. w spec.  
 konstr.-inż. drog 5.5 ust. 1, § 7 i § 13  
 ust. 1 pkt 3 b  
 97-400 Bełchatów  
 97-400 Bełchatów, ul. 38-13-1

INWESTOR	GMINA ŻELÓW, UL. ŻEROMSKIEGO 23, 97-425 ŻELÓW	
OBIEKT	P.T. PROJEKT BUDOWLANY UTWARDZENIE POWIERZCHNI GRUNTU NA DZIAŁCE O NR. EWID. 174 OBR. 6 MIASTO ŻELÓW	NR. RYS. 5
Adres	DZ. NR 1 OBR. 8 MIASTO ŻELÓW	SKALA 1 : 25
PRZEDMIOT	OGRODZENIE	Data 06.2016
PROJEKTANT	inż. Bogdan Przybycień – uprawn. Projekt. Nr UAN – IV – 10220 – 145/81	