


# PRZEKRÓJ KONSTRUKCYJNY a - a

Skala 1:20

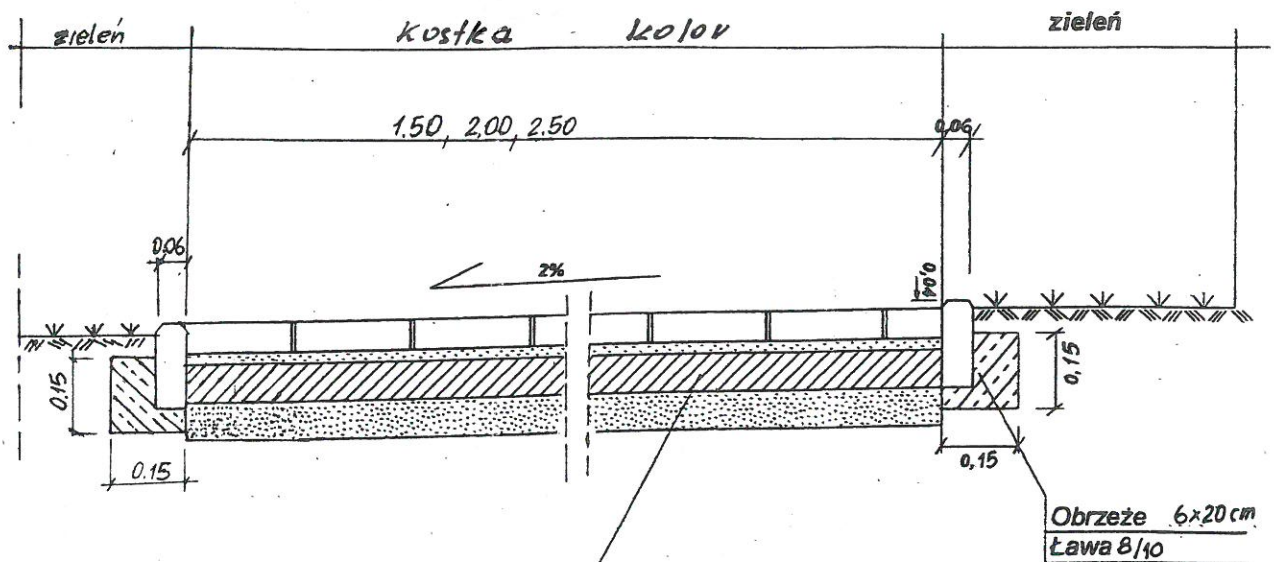

inż. BOGDAN PRZYBYCIEŃ  
upr. projektant i kier. bud. w specj.  
konstr.-inż. dróg § 5 ust. 1, § 7 i § 13  
ust. 1 pkt 3 b  
97-400 Bełchatów  
os. Dołnośląskie 341 22-145, tel. 32-13-1

Kostka betonowa o gr. 8cm kolor wiśnia  
Podsypka cementowa piaskowa 1:4 o gr. 3cm  
Podbudowa z mieszanki cementowo-piaskowej  $R_m=2,50MPa$  o gr. 10 cm  
Warstwa odsączająca z piasku o gr. 10 cm

INWESTOR	GMINA ZELÓW, UL. ŻEROMSKIEGO 23, 97-425 ZELÓW	
OBIEKT	P.T. PROJEKT BUDOWLANY UTWARDZENIE POWIERZCHNI GRUNTU NA DZIAŁCE O NR. EWID. 174 OBR. 6 MIASTO ZELÓW	NR. RYS. 3
Adres	DZ. NR 1 OBR. 8 MIASTO ZELÓW	SKALA
PRZEDMIOT	PRZEKRÓJ a - a	1 : 20
PROJEKTANT	inż. Bogdan Przybycień – uprawn. Projekt. Nr UAN – IV – 10220 – 145/81	Data Podpis 06.2016