




A - A

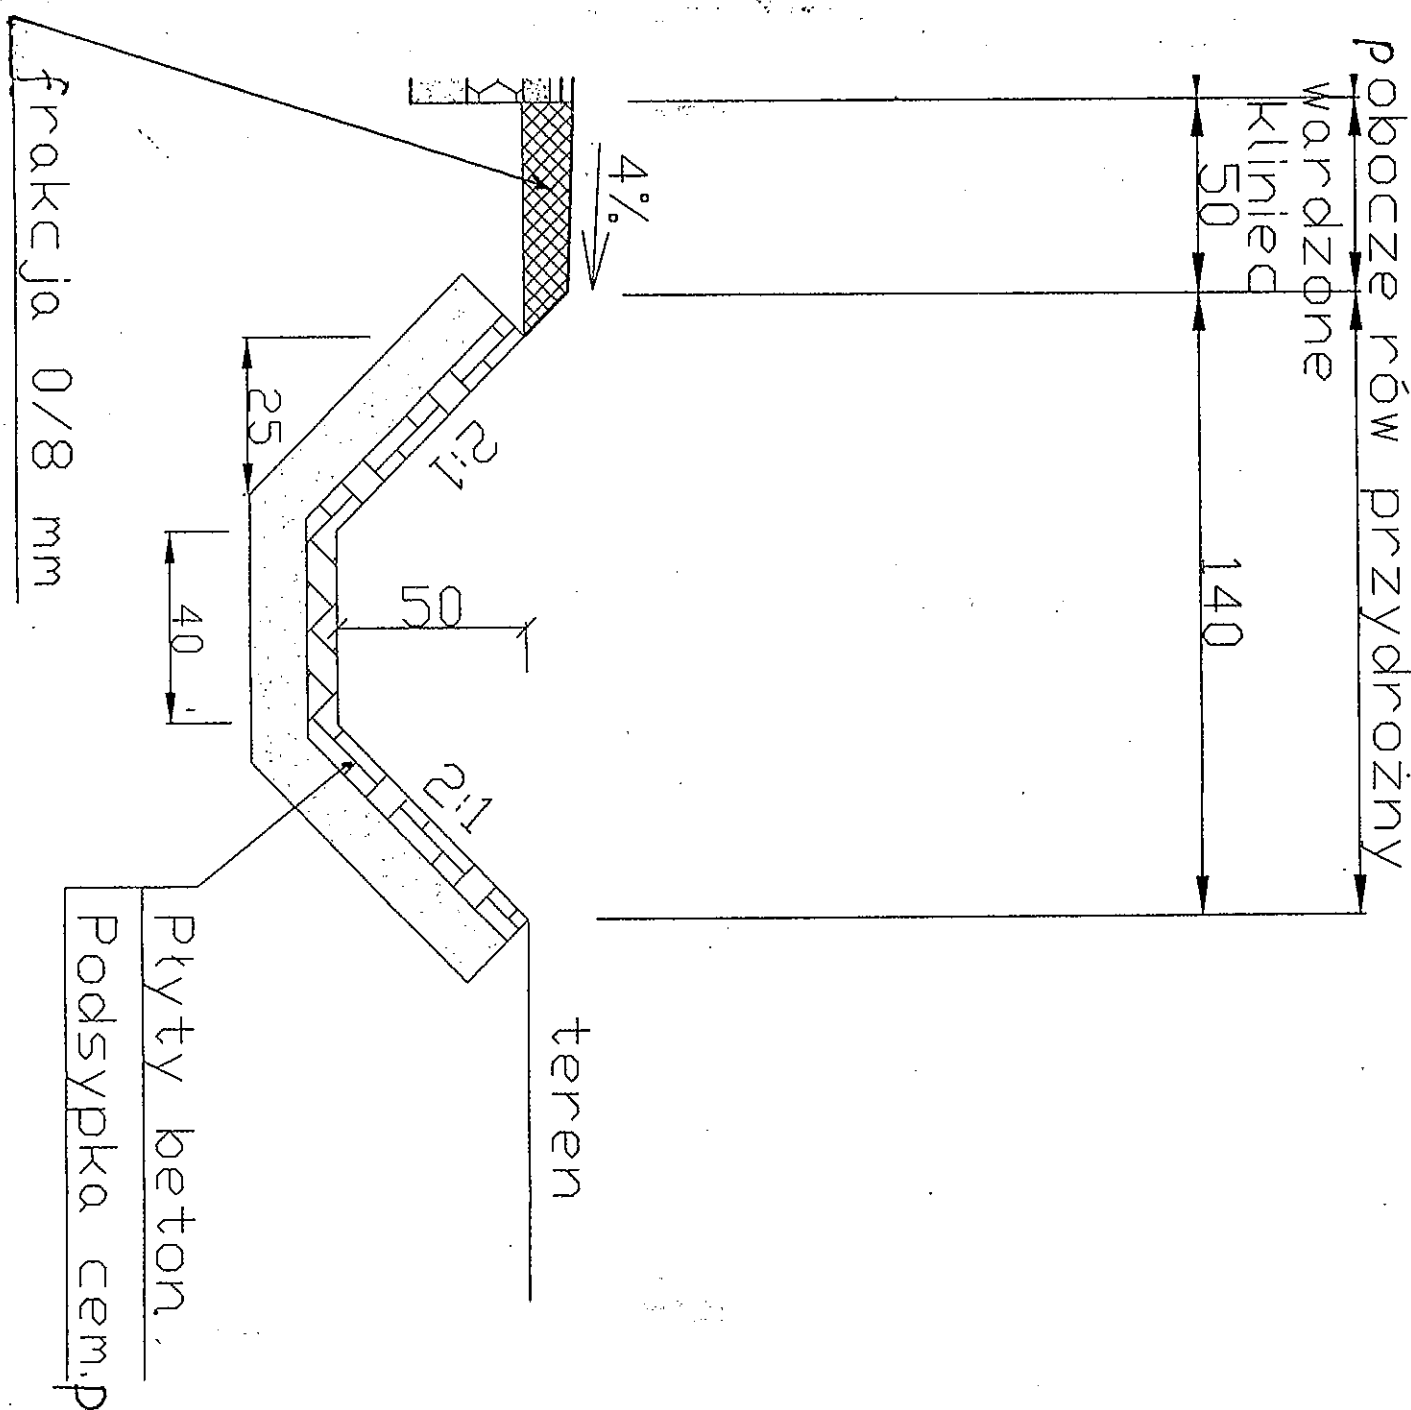


B - B

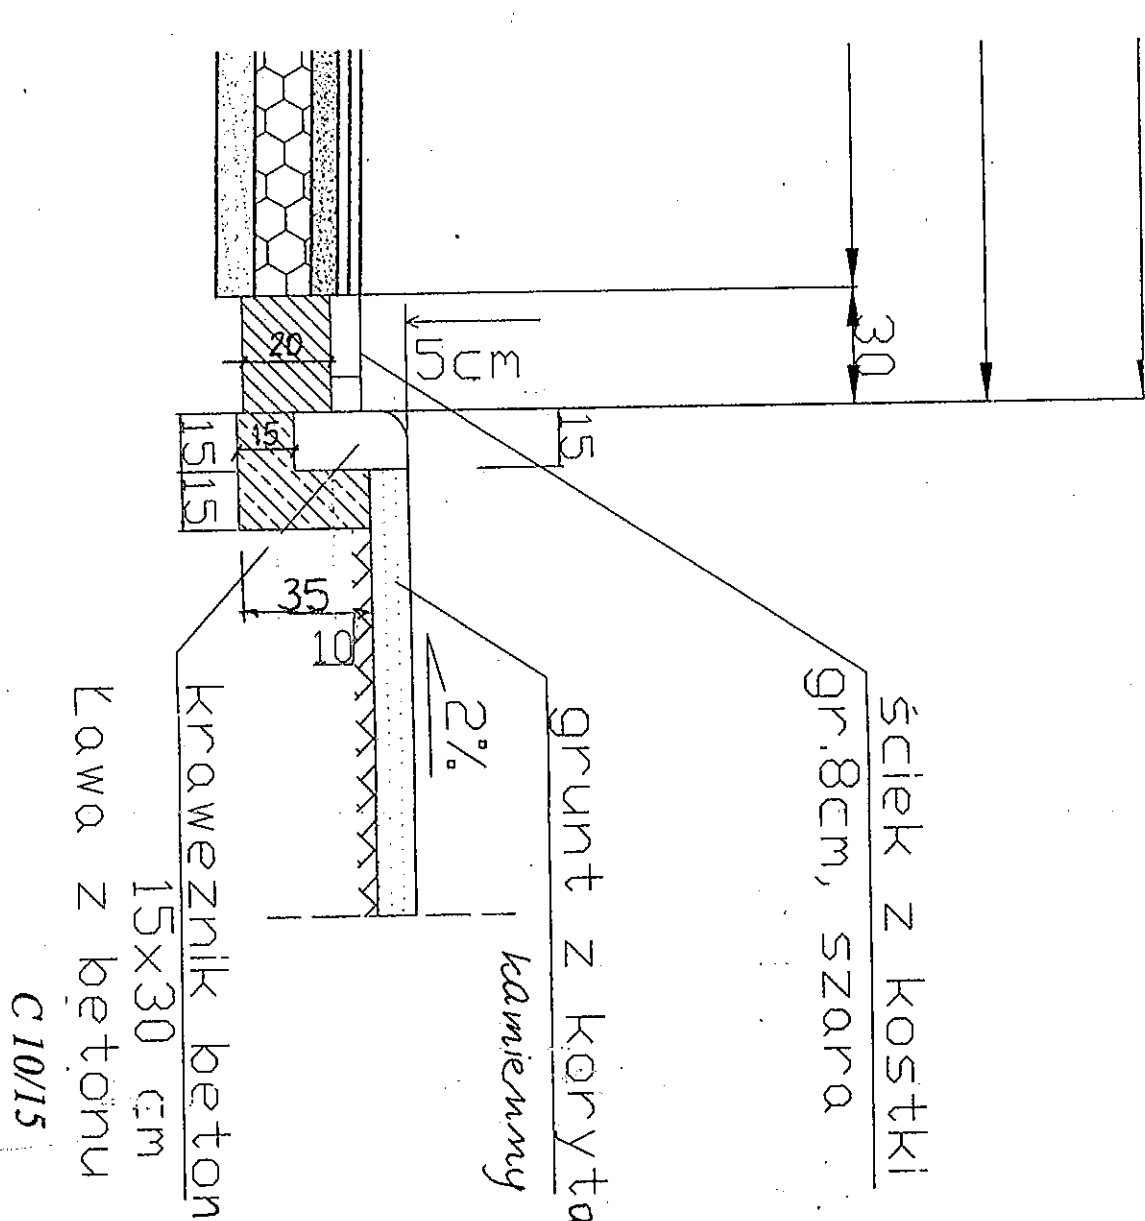


C - C

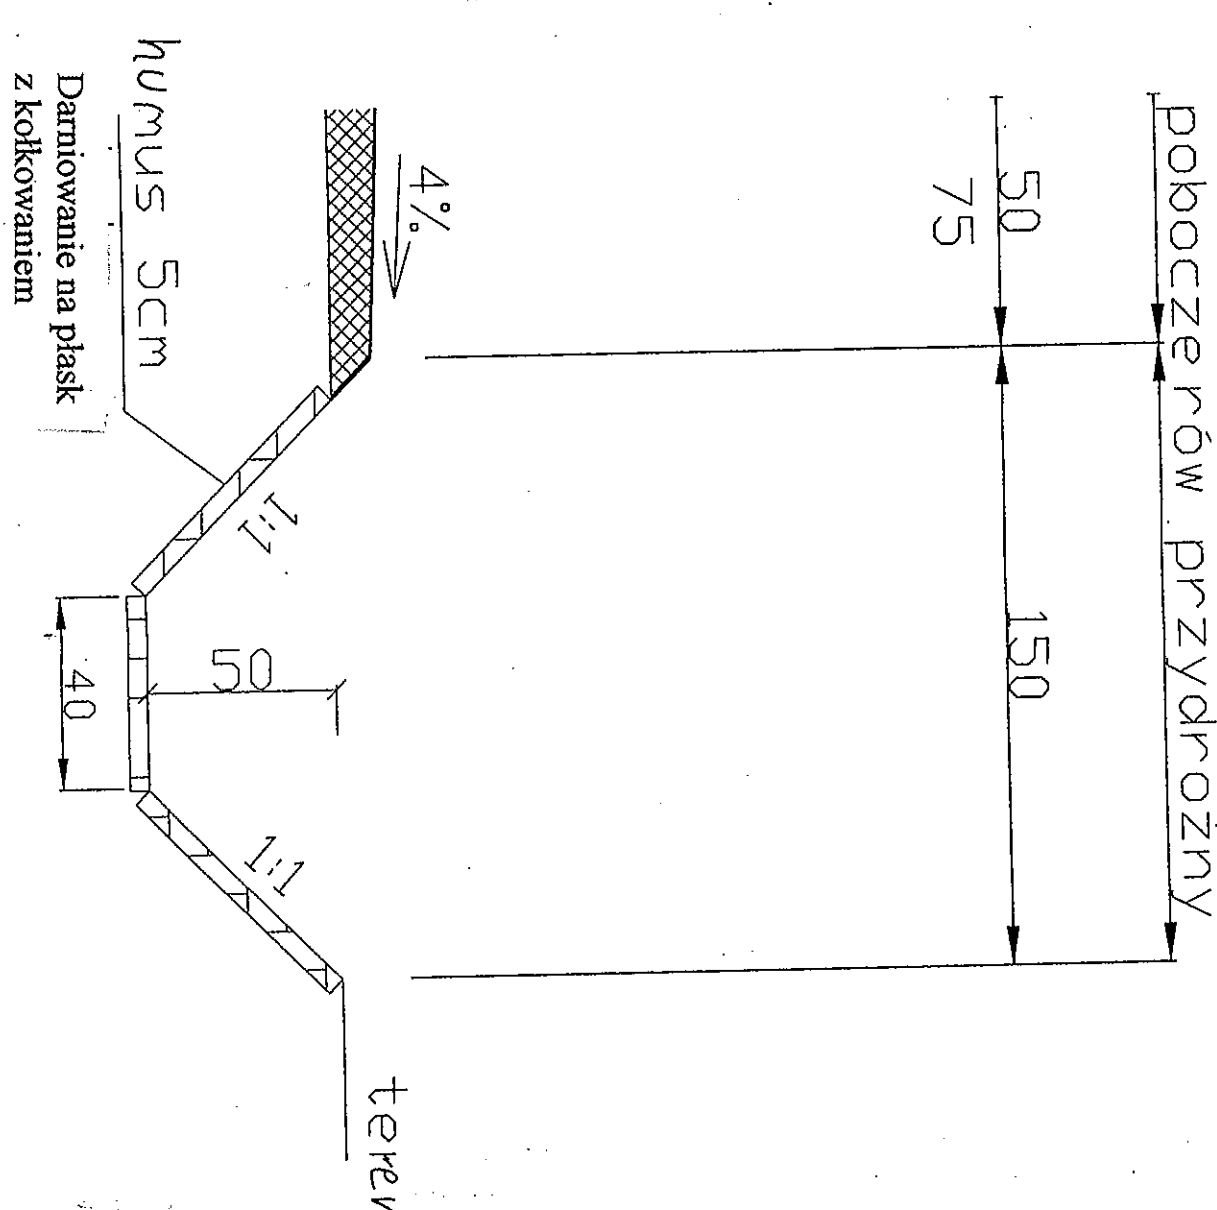

D - D

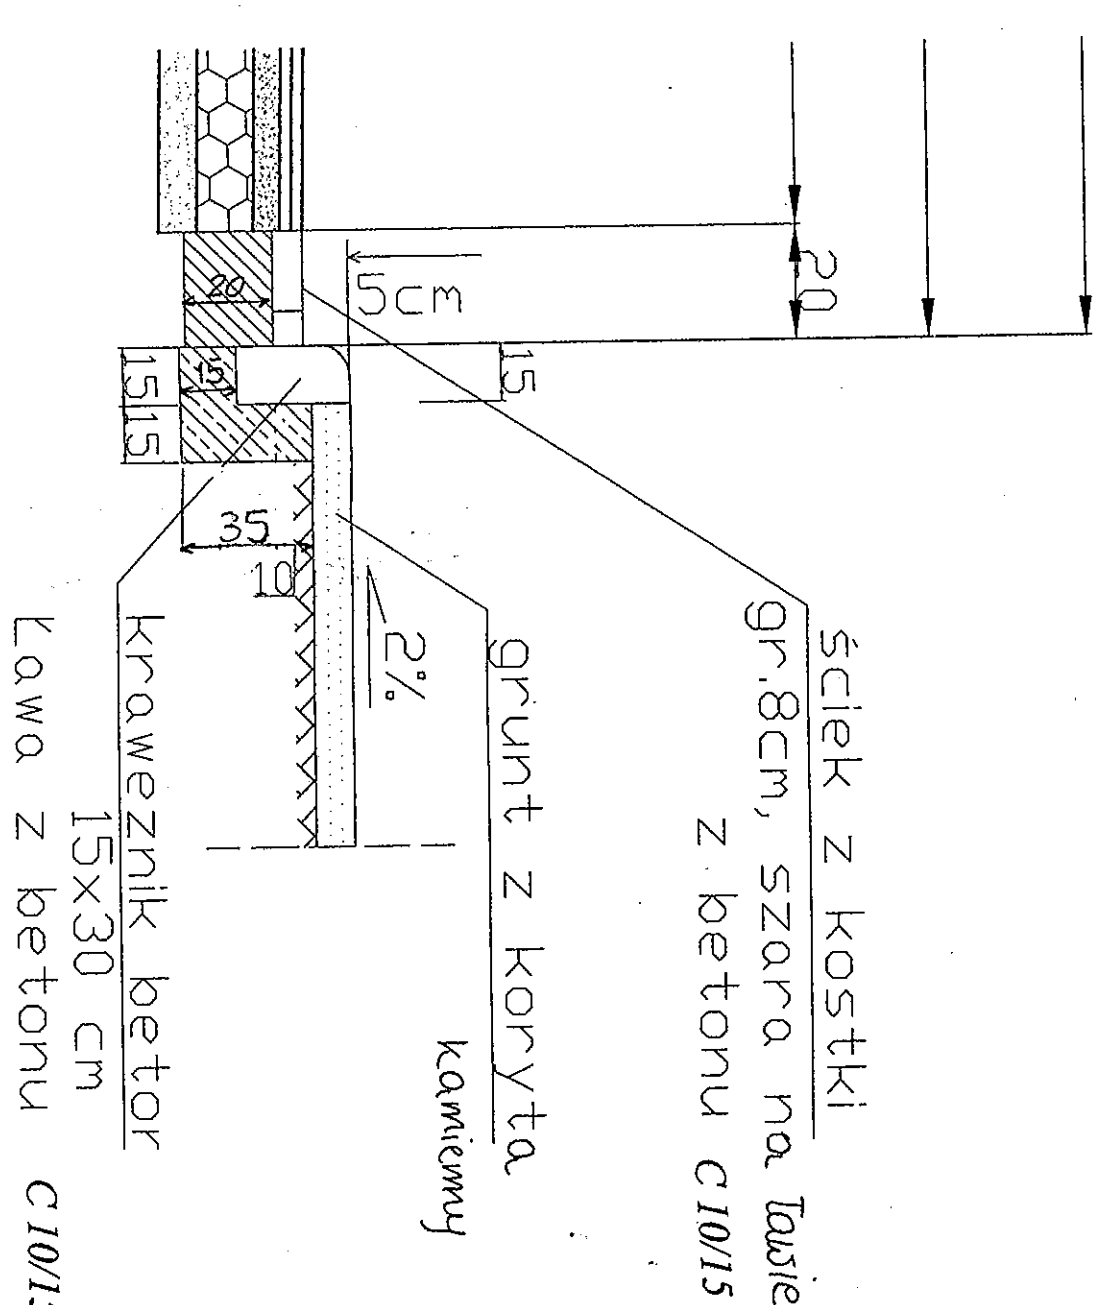

E - E

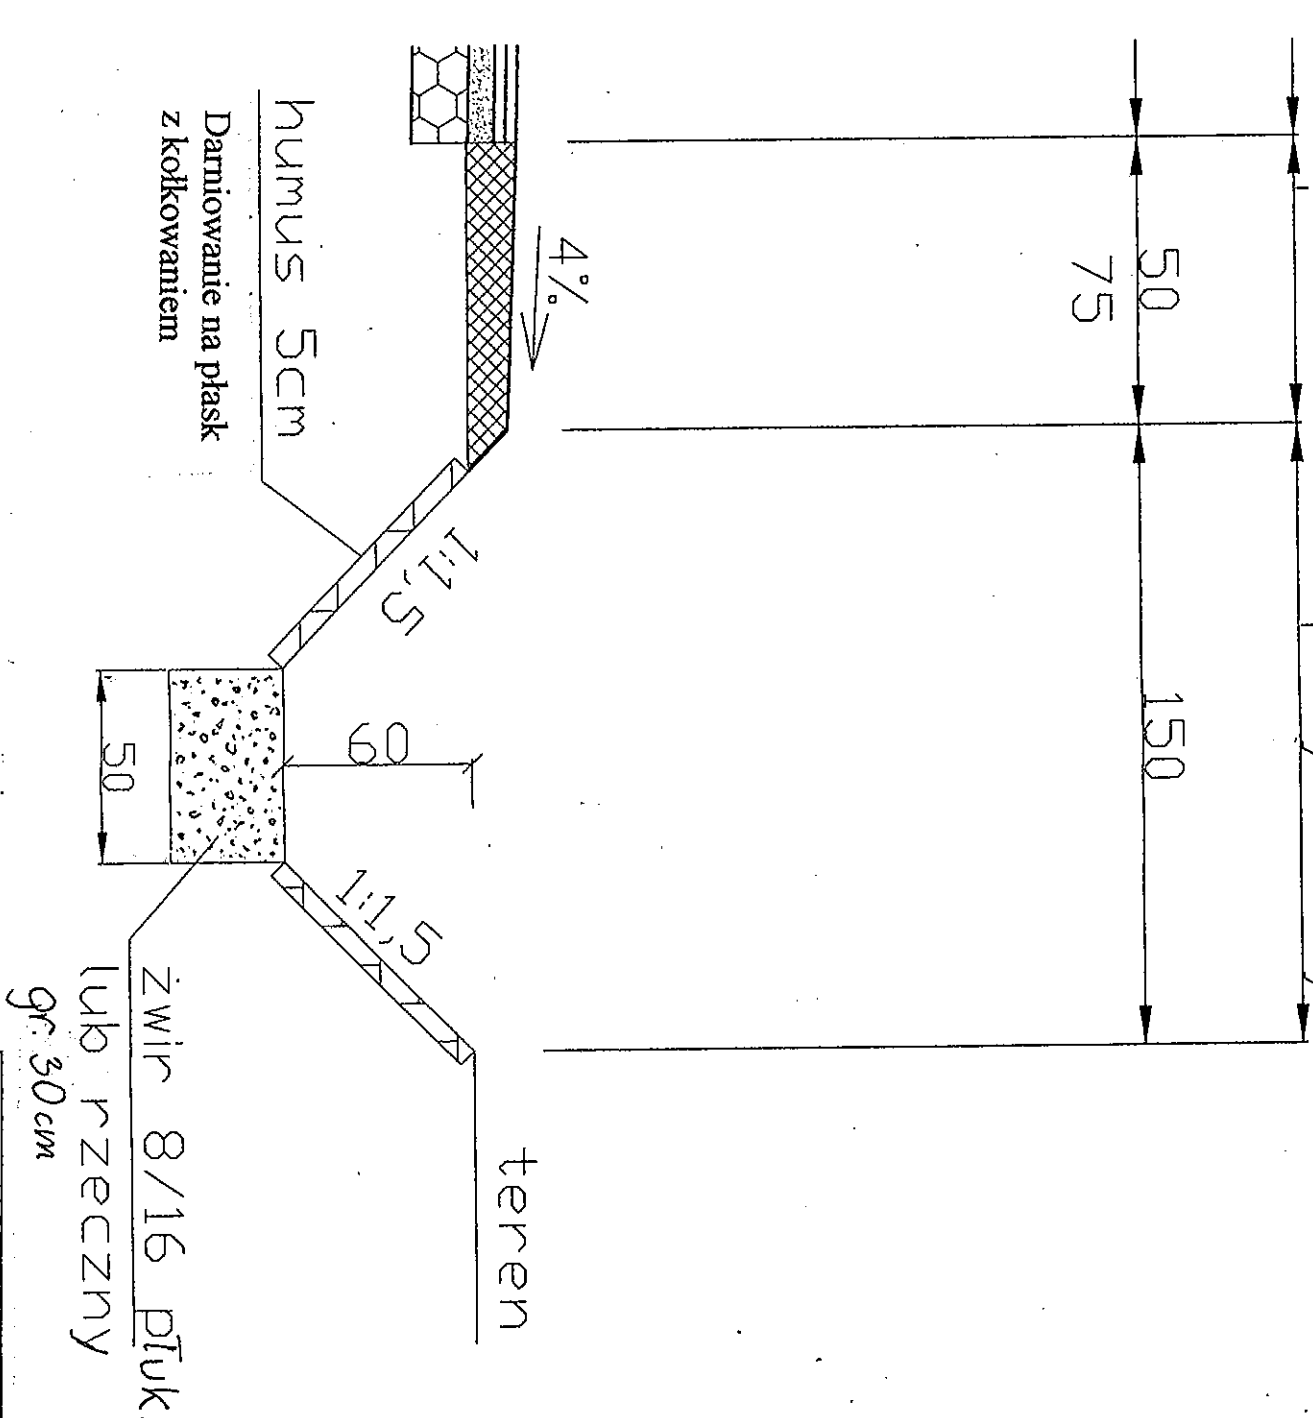

INWESTOR	GMINA ŻELÓW	NR RYSUNKU
OBIEKT	P.T. BUDOWLANE REMONT DROGI GMINNEJ W MIEJSCOWOŚCI ŁOBUDZICE	4
ADRES	DZ. EWID. NR 224 OBR. ŁOBUDZICE G.M. ŻELÓW	SKALA
PRZEDMIOT	SZCZEGÓŁY RÓWÓW I KRAWĘŻNIKA	1:20
PROJEKTANT	inż. Bogdan Prochoczek - uprawn. projekt. Nr UAN - IV - 10220 - 145/81	Data 12.2015 r.

inż. BOGDAN PROCHOCZEK
upr. projekt. nr 145/81
12.2015 r.