



DETAL COKOŁU BUDYNKU I ŚCIANY PIWNIC

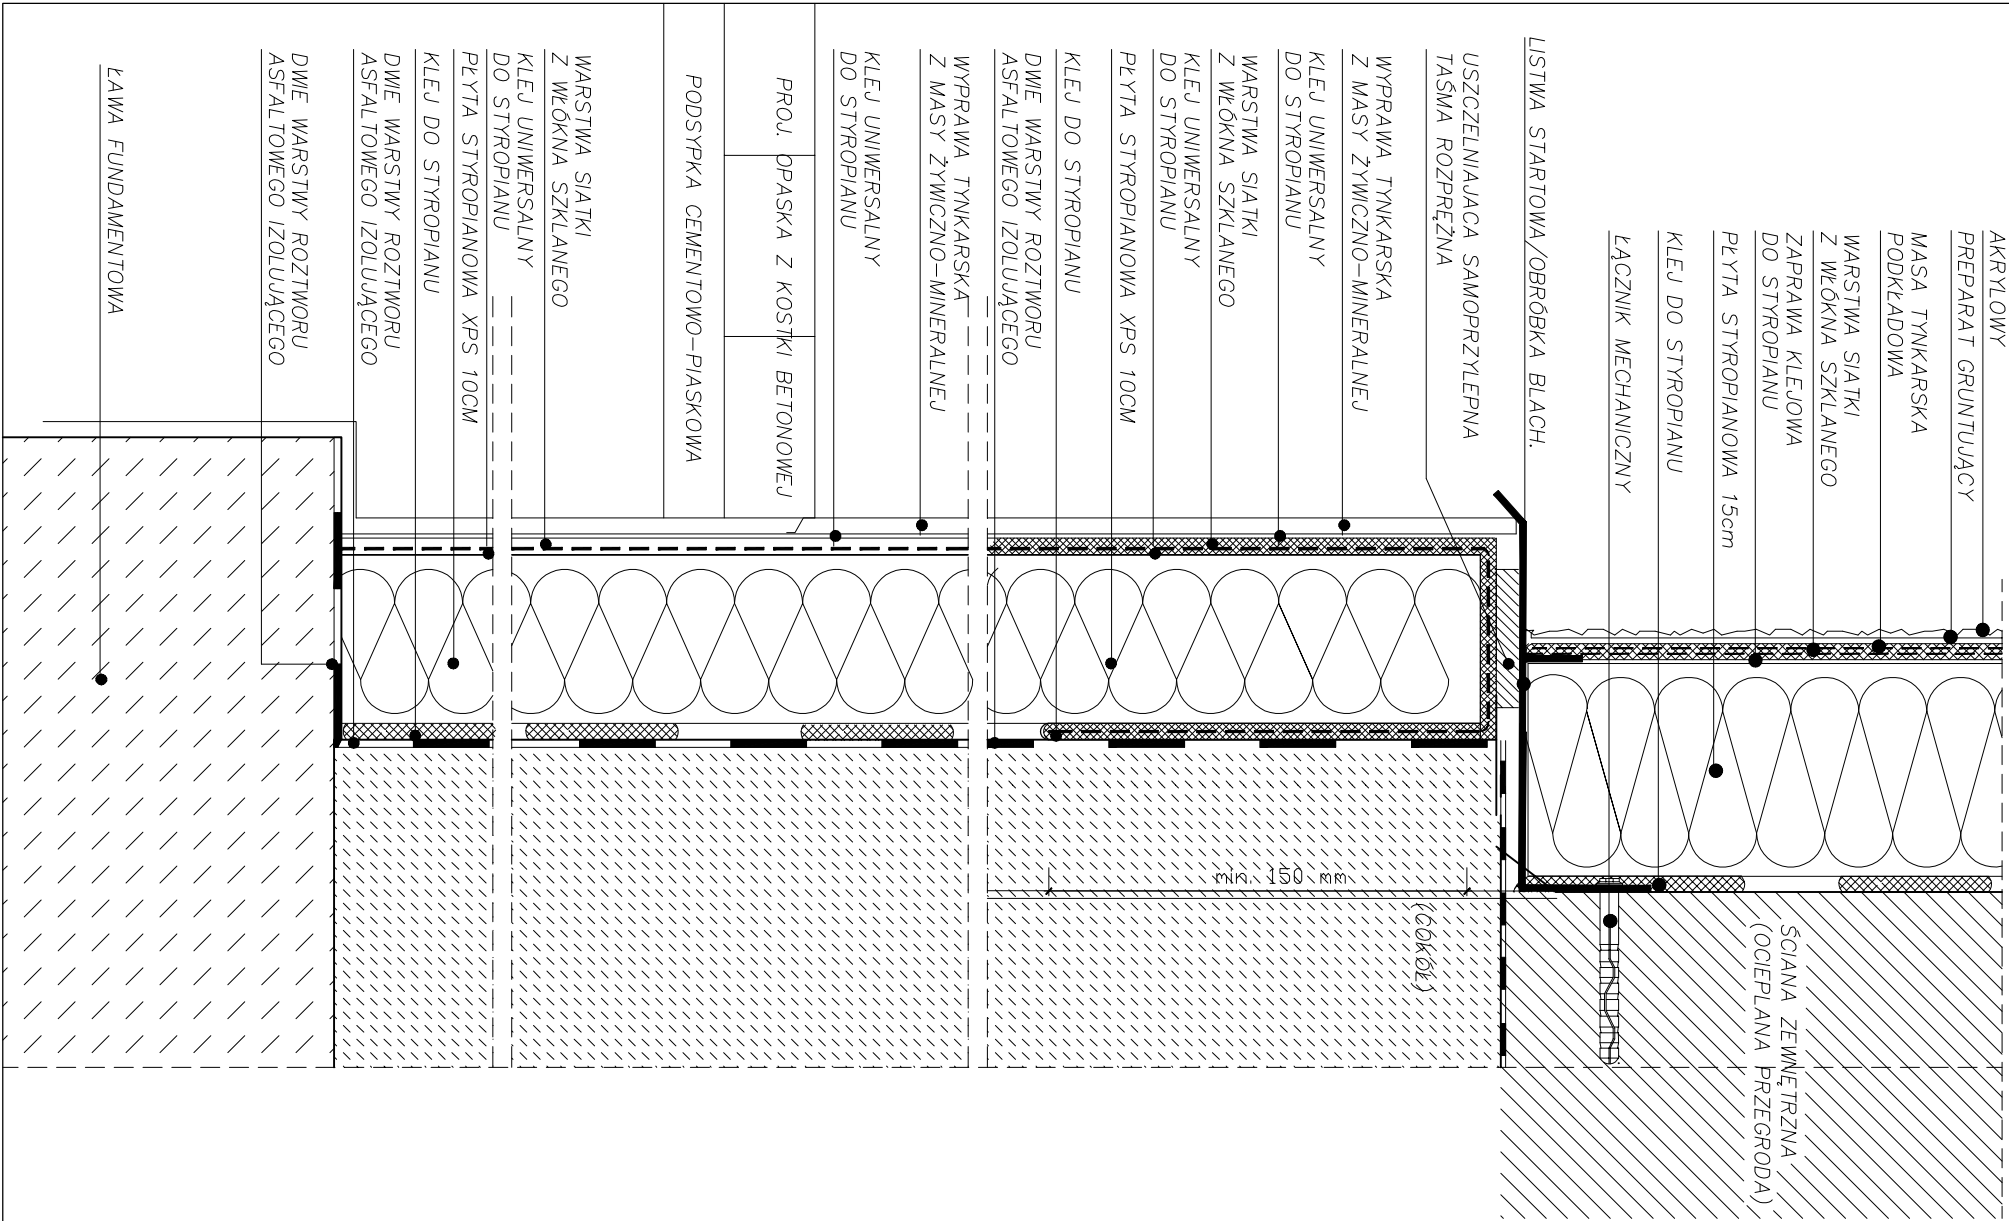

DETAL NAROŻA BUDYNKU

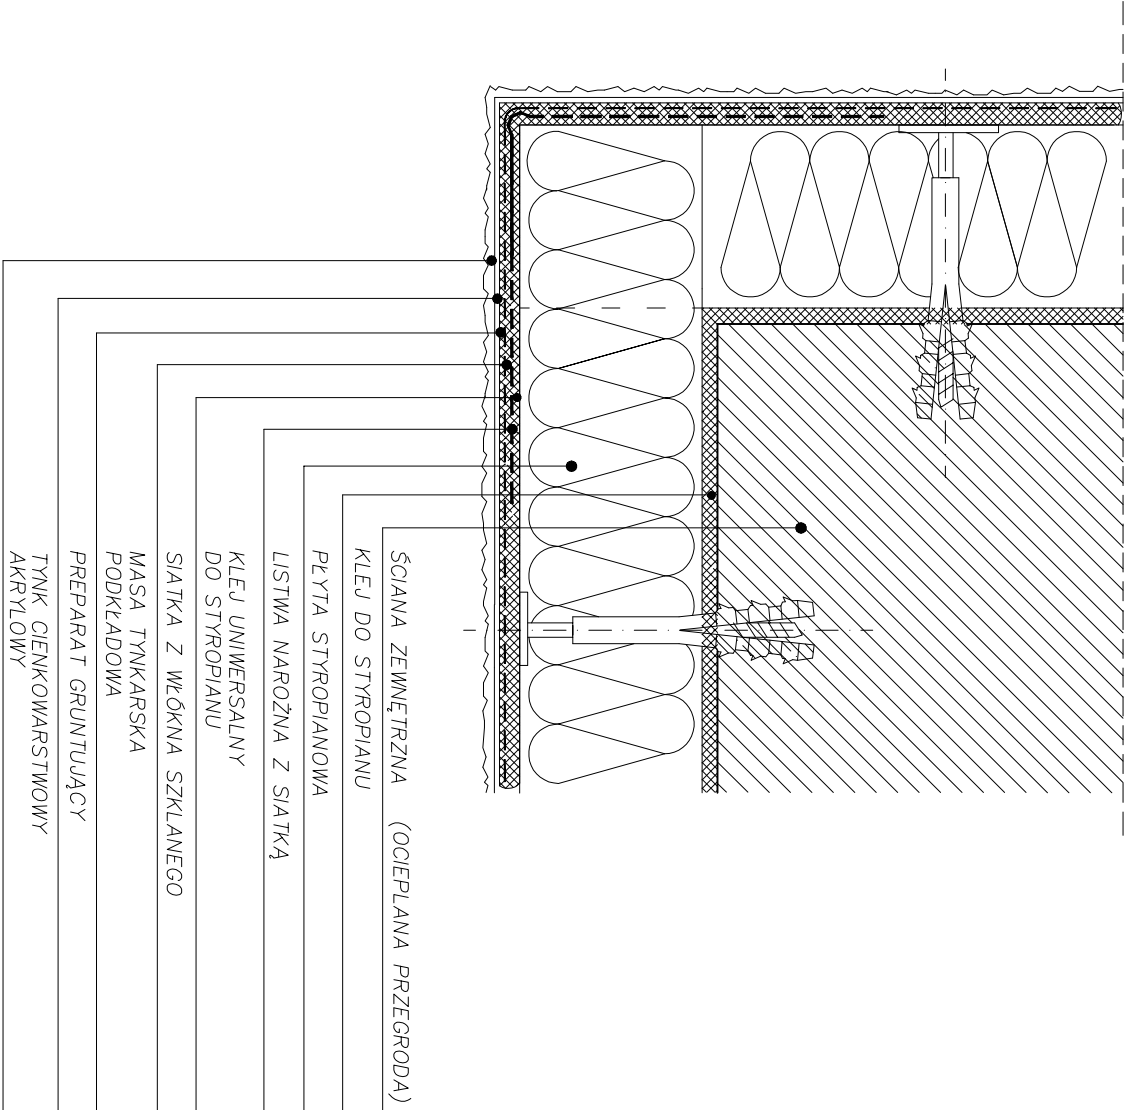

| | | | |
|---|---------------------------|------------------|---------|
| INWESTYCJA: Termomodernizacja Ośrodka Zdrowia w Wyglizowie dz.ew.nr 71/4, obr. 35 Wyglizów, gm. Żelów | | | |
| INWESTOR: Gmina Żelów ul. Żeromskiego 23 97-425 Żelów | | | |
| JEDNOSTKA PROJEKTOWA: | | | |
| 97-400 Belchatów ul. Kaczyńskich 14, tel: 530-480-545, email: biuro@jukon-projekt.pl, www.jukon-projekt.pl | | | |
| ZESPÓŁ PROJEKTOWY: | IMIĘ I NAZWISKO: | NR UPRAWNIENI: | PODPIS: |
| PROJEKTANT: | mgr inż. JAROSŁAW JURCZAK | LOD/0153/POOK/04 | |
| FAZA: | DATA: | | |
| PROJEKT TECHNICZNY | Iuty 2019 | | |
| BRANŻA: | SKALA: | | |
| ARCHITEKTOCZNICZNO-BUDOWLANA | 1:5 | | |
| TREŚĆ RYSUNKU: | NR.RYS.: | INDEX: | |
| DETAL OCIEPLENIA ŚCIAN | B.08 | - | |