


WYKAZ POMIESZCZEŃ PARTERU

Lp.	nazwa pomieszczenia	pow. [m <sup>2</sup> ]
1.01	WIATROŁAP	9,47 m <sup>2</sup>
1.02	KOMUNIKACJA	30,77 m <sup>2</sup>
1.03	POM. BIUROWE	10,64 m <sup>2</sup>
1.04	POM. BIUROWE	10,45 m <sup>2</sup>
1.05	GABINET	13,28 m <sup>2</sup>
1.06	GABINET	10,26 m <sup>2</sup>
1.07	POM. POMOCNICZE	18,81 m <sup>2</sup>
1.08	POM. POMOCNICZE	12,66 m <sup>2</sup>
1.09	KOMUNIKACJA	5,53 m <sup>2</sup>
1.10	TOALETA	1,70 m <sup>2</sup>
1.11	POM. GOSPODARCZE	4,07 m <sup>2</sup>
1.12	TOALETA	2,44 m <sup>2</sup>
1.13	KŁATKA SCHODOWA	2,48 m <sup>2</sup>
1.14	KŁATKA SCHODOWA	10,08 m <sup>2</sup>
1.15	KOMUNIKACJA	3,27 m <sup>2</sup>
1.16	ŁAZIENKA	3,48 m <sup>2</sup>
1.17	POKÓJ	5,54 m <sup>2</sup>
1.18	POKÓJ	12,73 m <sup>2</sup>
1.19	POKÓJ/ANEKS KUCHENNY	23,99 m <sup>2</sup>
RAZEM		191,65 m <sup>2</sup>

POWIERZCHNIA UŻYTKOWA: 393,78 m<sup>2</sup>  
POWIERZCHNIA ZABUDOWY: 263,31 m<sup>2</sup>  
KUBATURA: 1848,00 m<sup>3</sup>

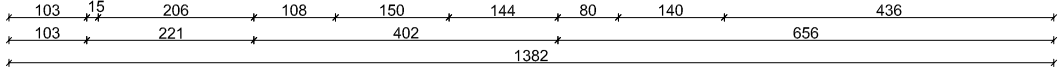

INWESTYCJA:

Termomodernizacja Ośrodka Zdrowia w Wyglizowie  
dz.ew.nr 71/4, obr. 35 Wyglizów, gm. Żelów

INWESTOR:

Gnina Żelów  
ul. Żeromskiego 23  
97-425 Żelów

JEDNOSTKA PROJEKTOWA:

**JK PRZEOŚMIĘDZOSTWO PROJEKTOWANIA**  
**I NADZORU**  
**JKON PROJEKT**

97-400 Belchatów ul. Kaczyńskich 14, tel: 530-480-545, email: biuro@jkon-projekt.pl, www.jkon-projekt.pl

ZESPÓŁ PROJEKTOWY:	IMIĘ I NAZWISKO:	NR UPRAWNIENI:	PODPIS:
PROJEKTANT:	mgr inż. JAROSŁAW JURCZAK	LOD/0153/POOK/04	

FAZA: **PROJEKT TECHNICZNY**  
DATA: **luty 2019**

BRANŻA: **ARCHITEKTOCZNICZNO-BUDOWLANA**  
SKALA: **1:100**

TREŚĆ RYSUNKU: RZUT PRZYZIEMIĄ - STAN ISTNIEJĄCY	NR RYS.: <b>1.01</b>	INDEX: -
---	-------------------------	-------------