



BUDYNEK B I BUDYNEK F - SCHEMATY PLANÓW KONDYGNACJI

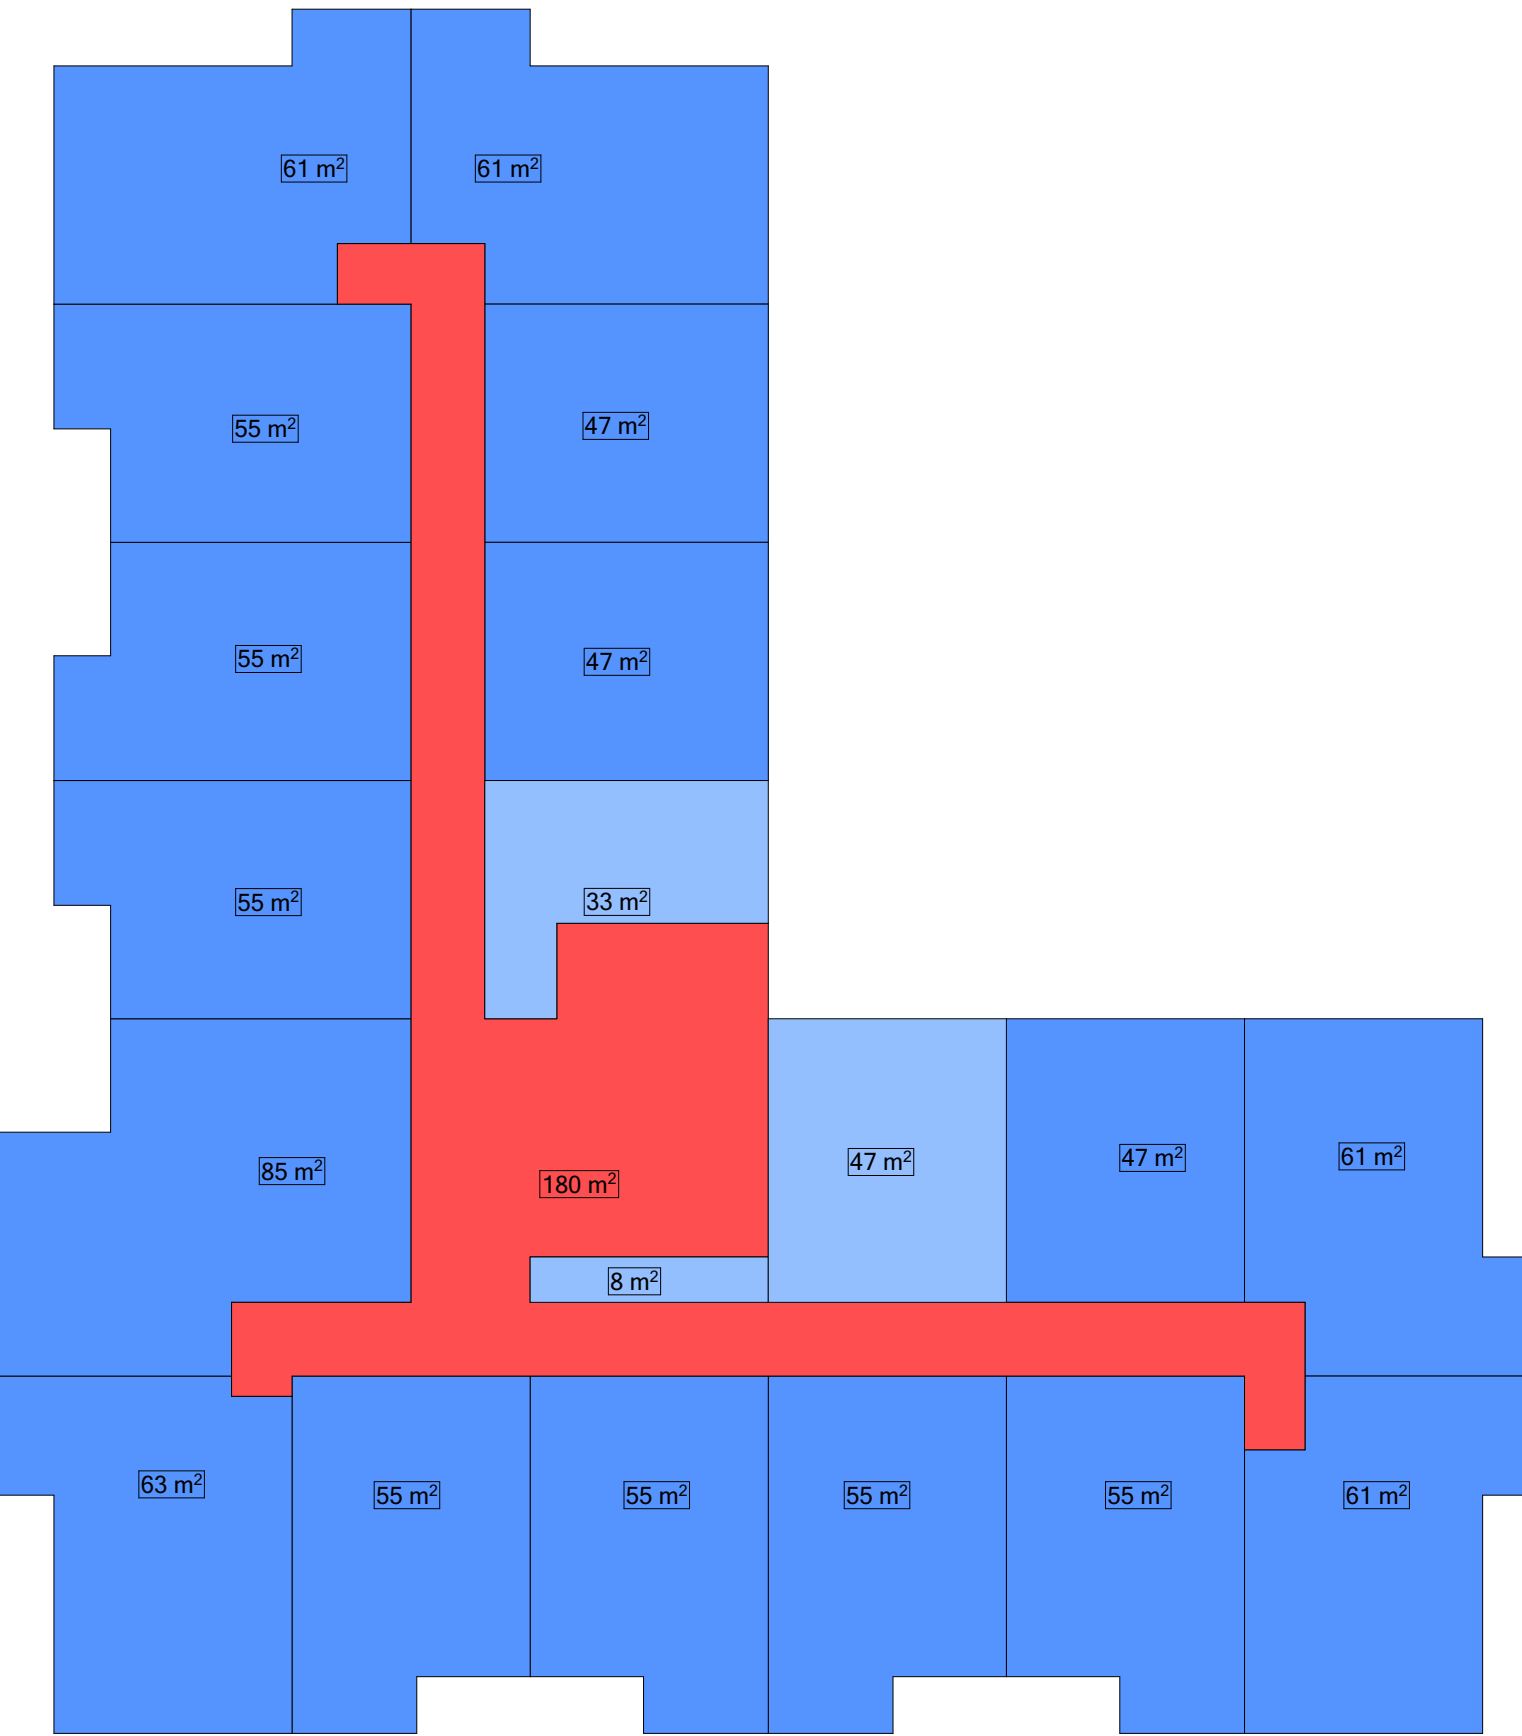

KONDYGNACJA I

POWIERZCHNIA CAŁKOWITA  
POWIERZCHNIA UŻYTKOWA MIESZKAŃ  
POWIERZCHNIA KOMUNIKACJI  
POWIERZCHNIA UŻYTKOWA POMOCNICZA


1 186 m²  
918 m²  
180 m²  
88 m²

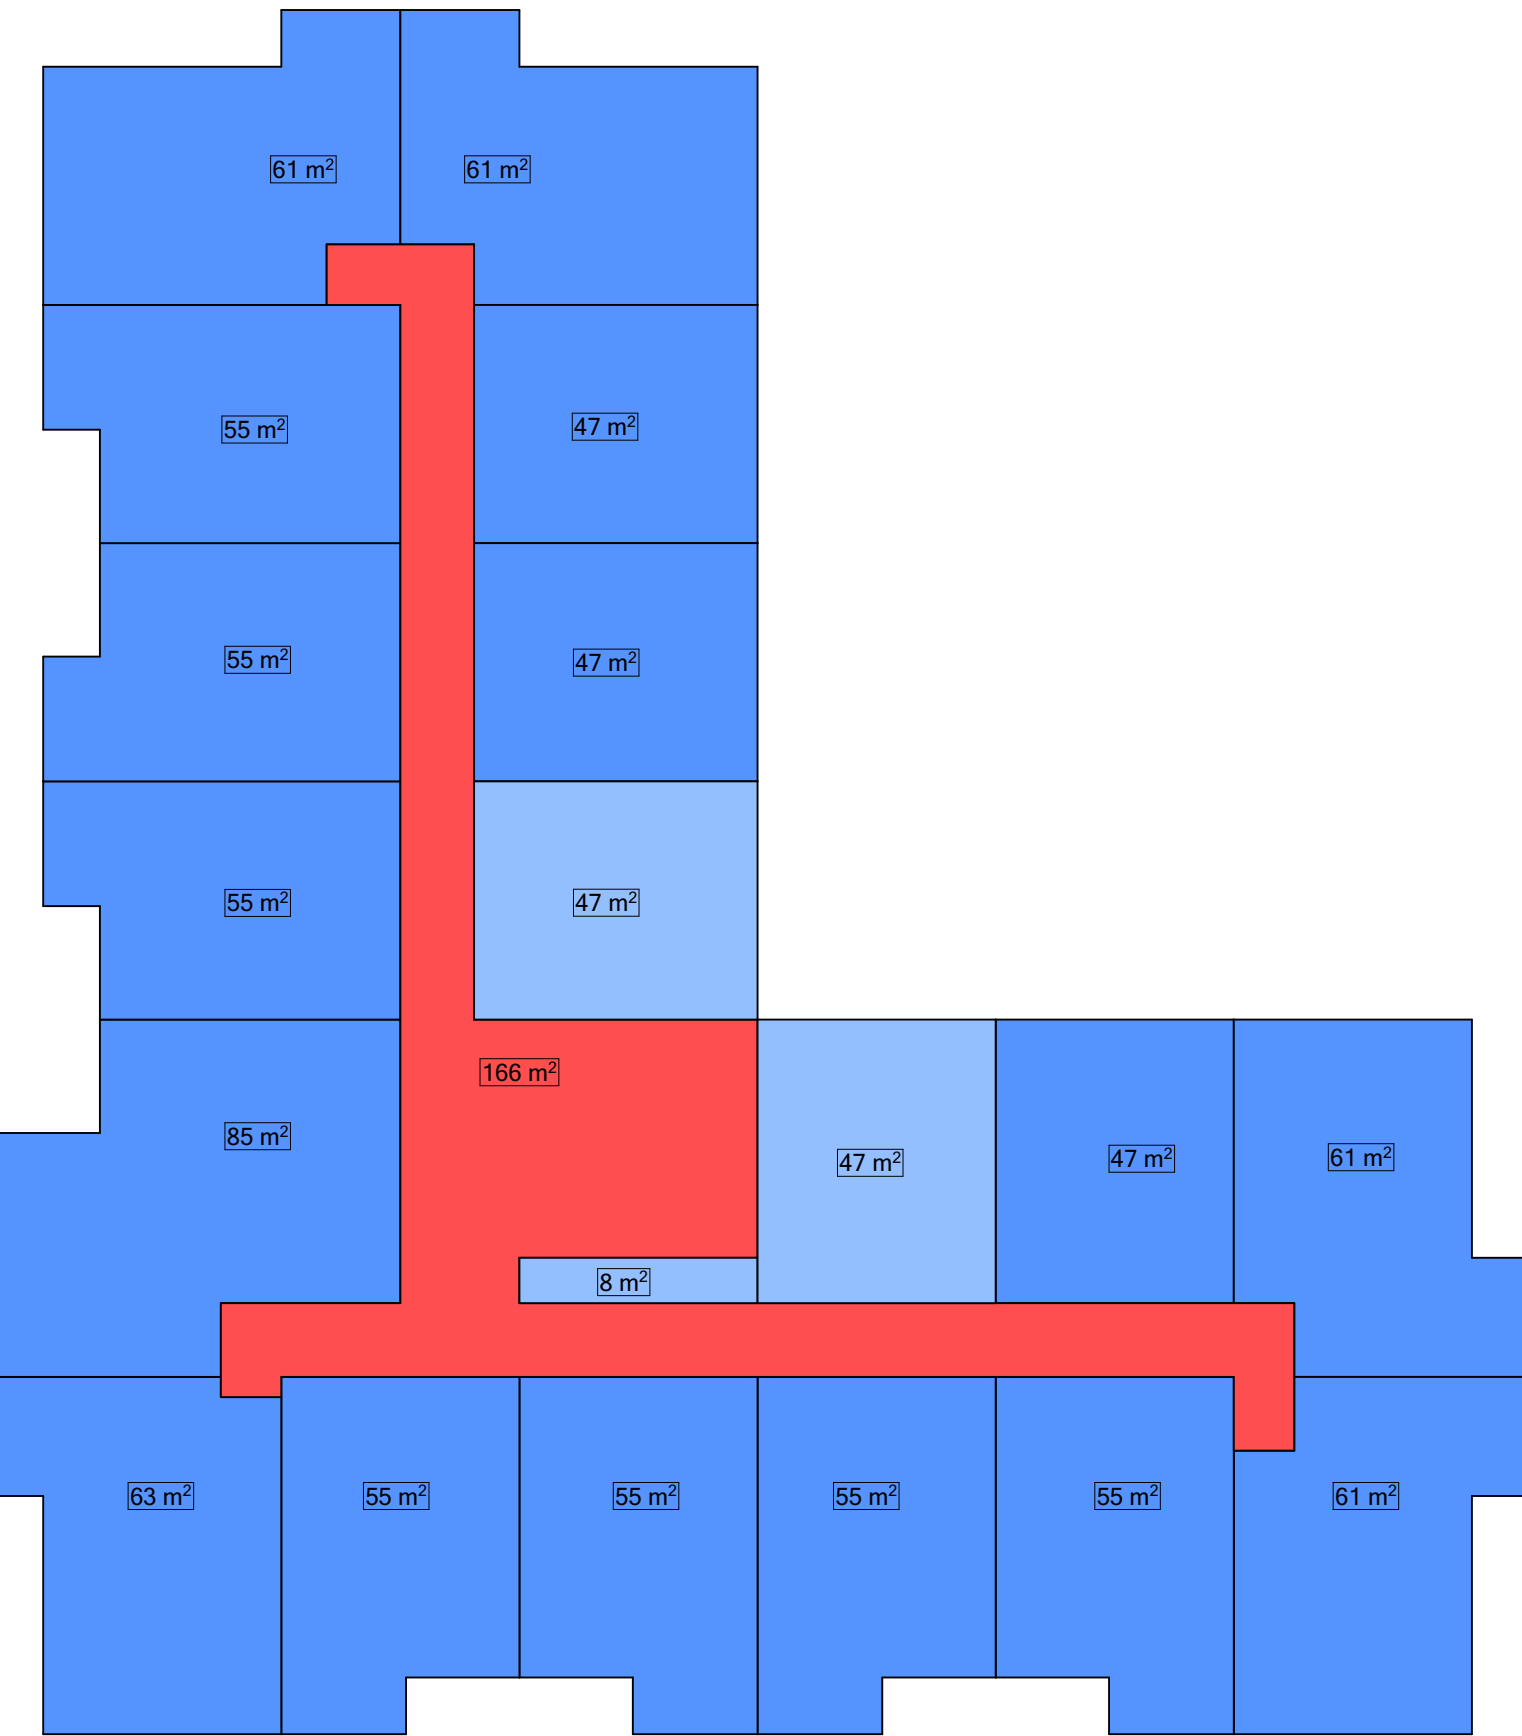

KONDYGNACJA II

POWIERZCHNIA CAŁKOWITA  
POWIERZCHNIA UŻYTKOWA MIESZKAŃ  
POWIERZCHNIA KOMUNIKACJI  
POWIERZCHNIA UŻYTKOWA POMOCNICZA


1 186 m²  
918 m²  
166 m²  
102 m²

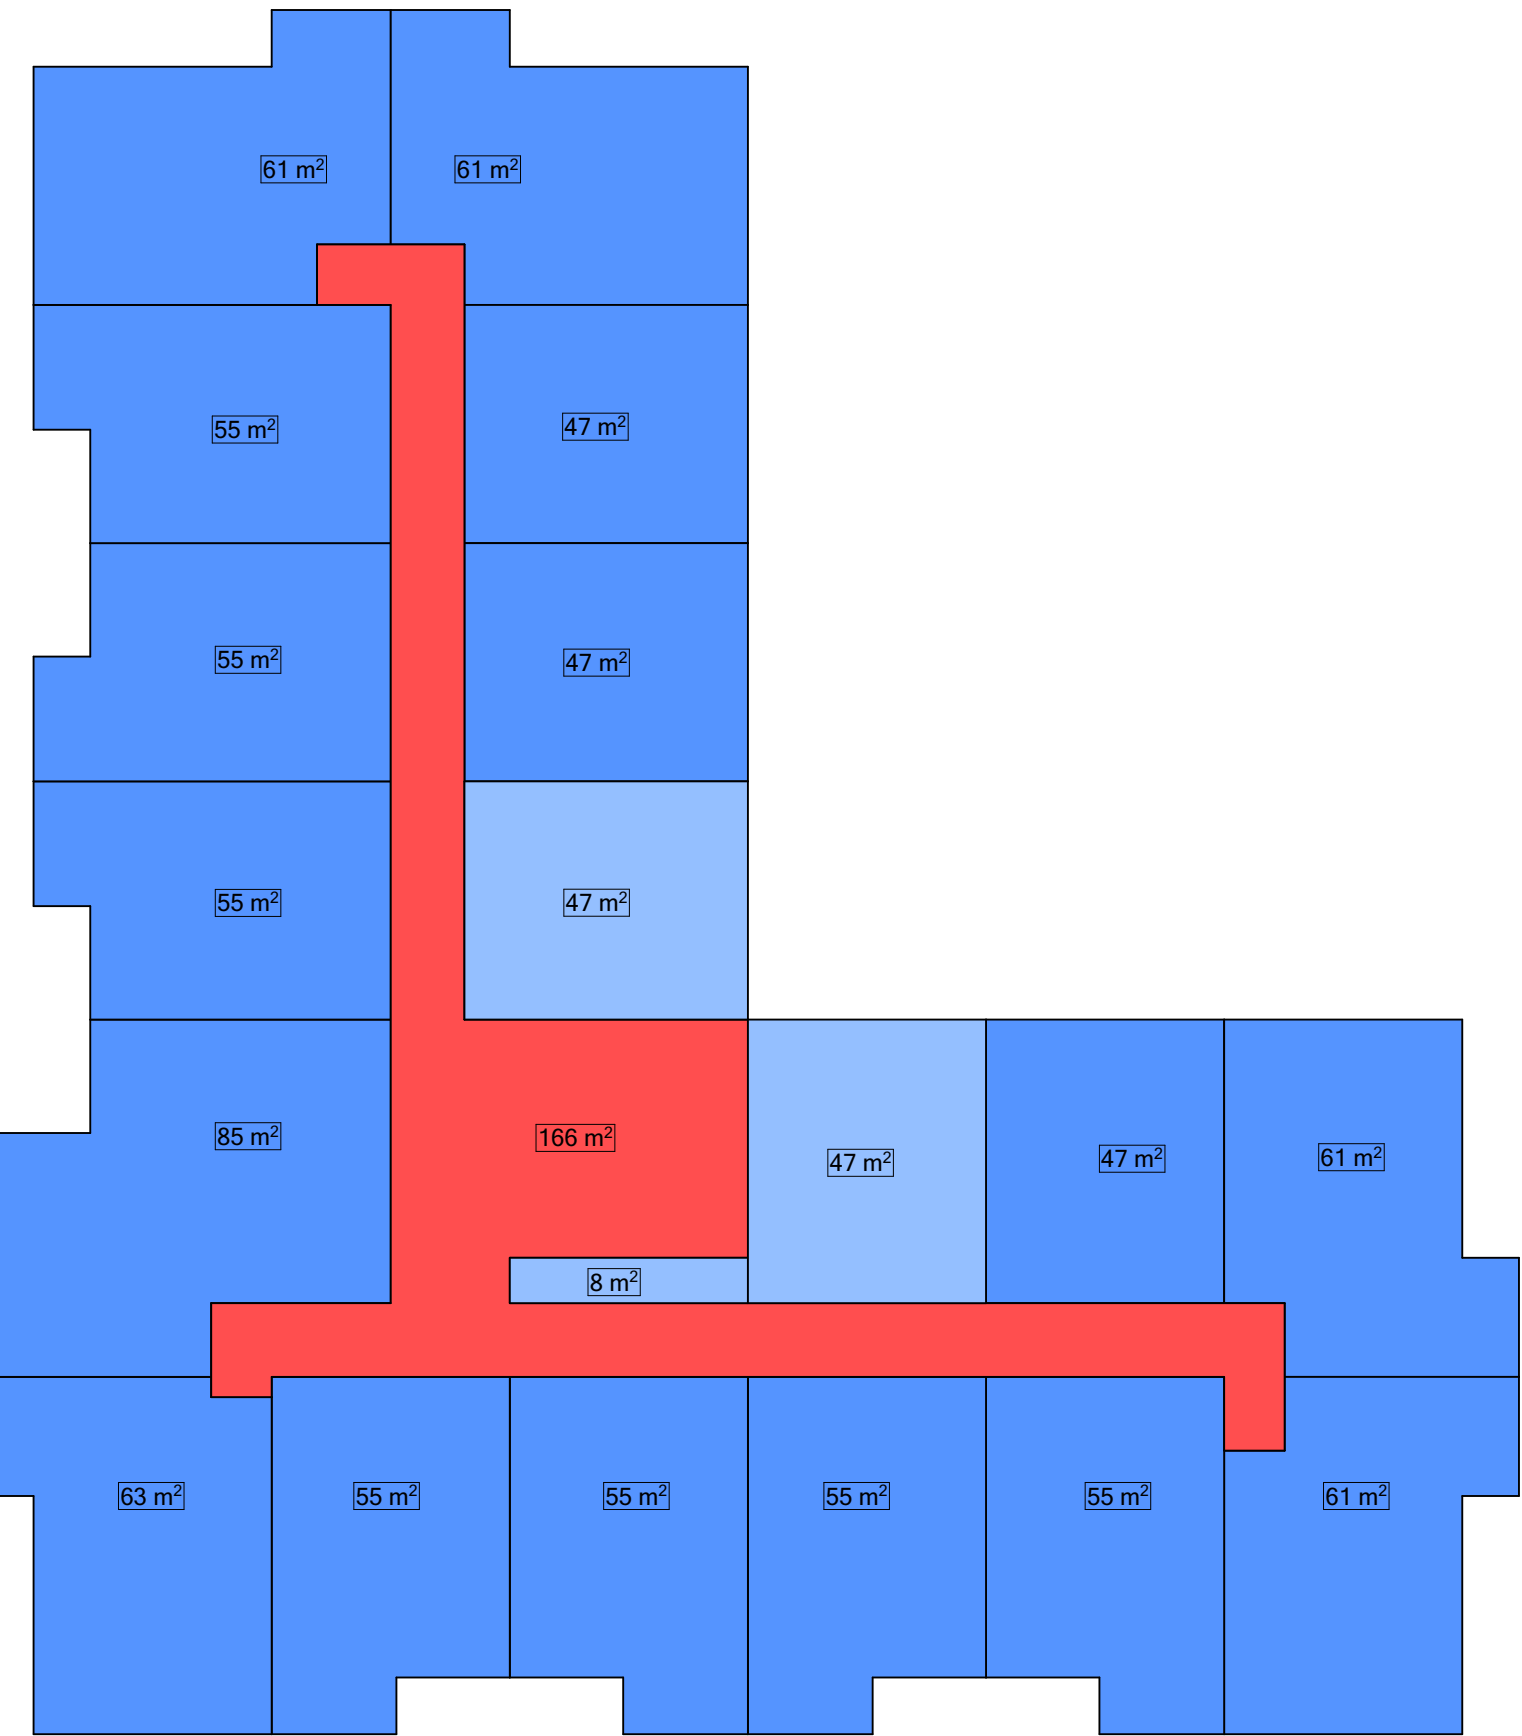

KONDYGNACJA III

POWIERZCHNIA CAŁKOWITA  
POWIERZCHNIA UŻYTKOWA MIESZKAŃ  
POWIERZCHNIA KOMUNIKACJI  
POWIERZCHNIA UŻYTKOWA POMOCNICZA


1 186 m²  
918 m²  
166 m²  
102 m²

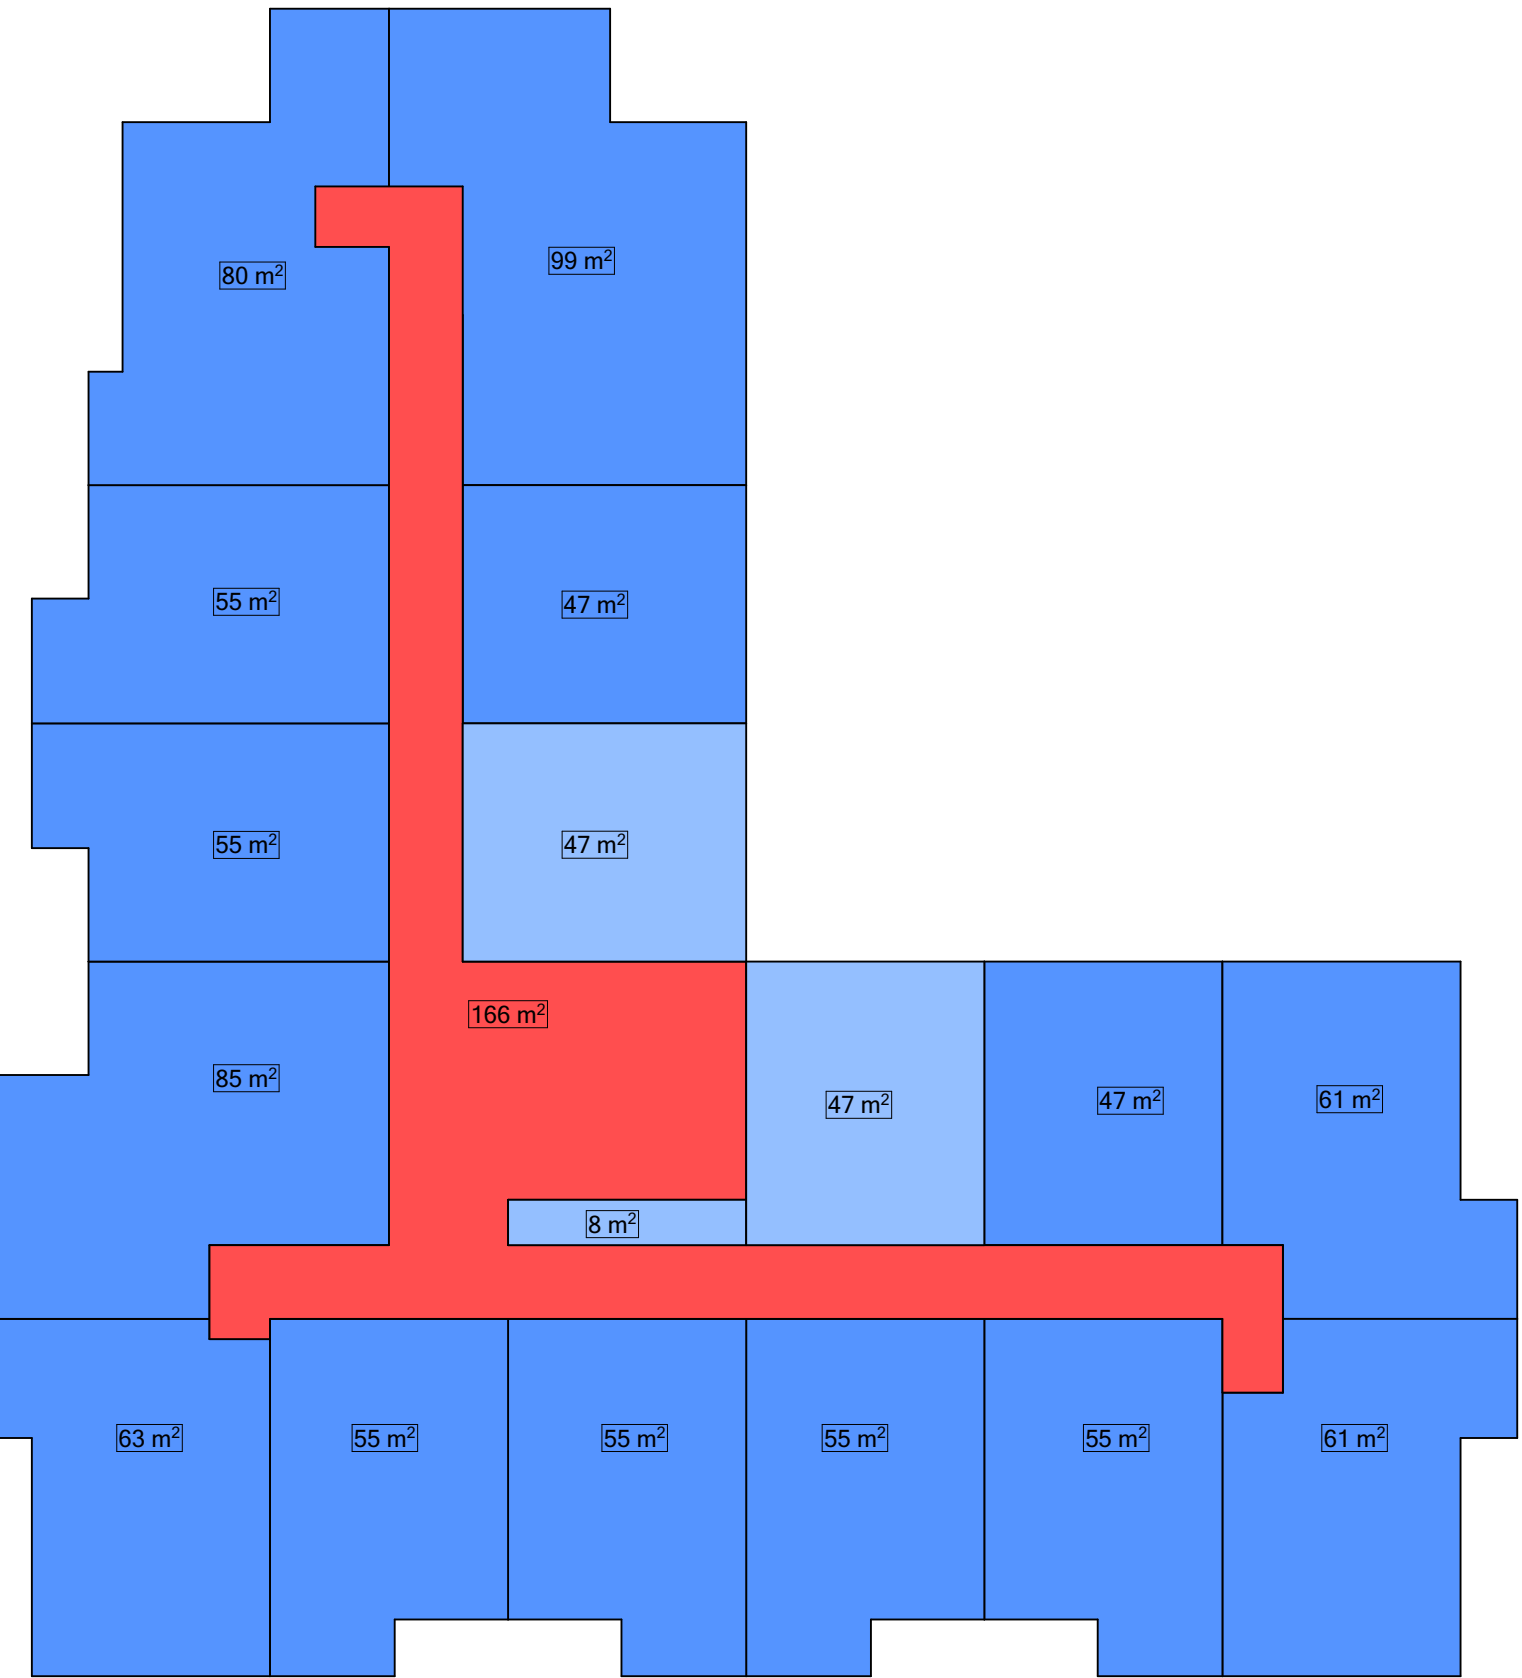

KONDYGNACJA IV

POWIERZCHNIA CAŁKOWITA  
POWIERZCHNIA UŻYTKOWA MIESZKAŃ  
POWIERZCHNIA KOMUNIKACJI  
POWIERZCHNIA UŻYTKOWA POMOCNICZA


1 141 m²  
873 m²  
166 m²  
102 m²

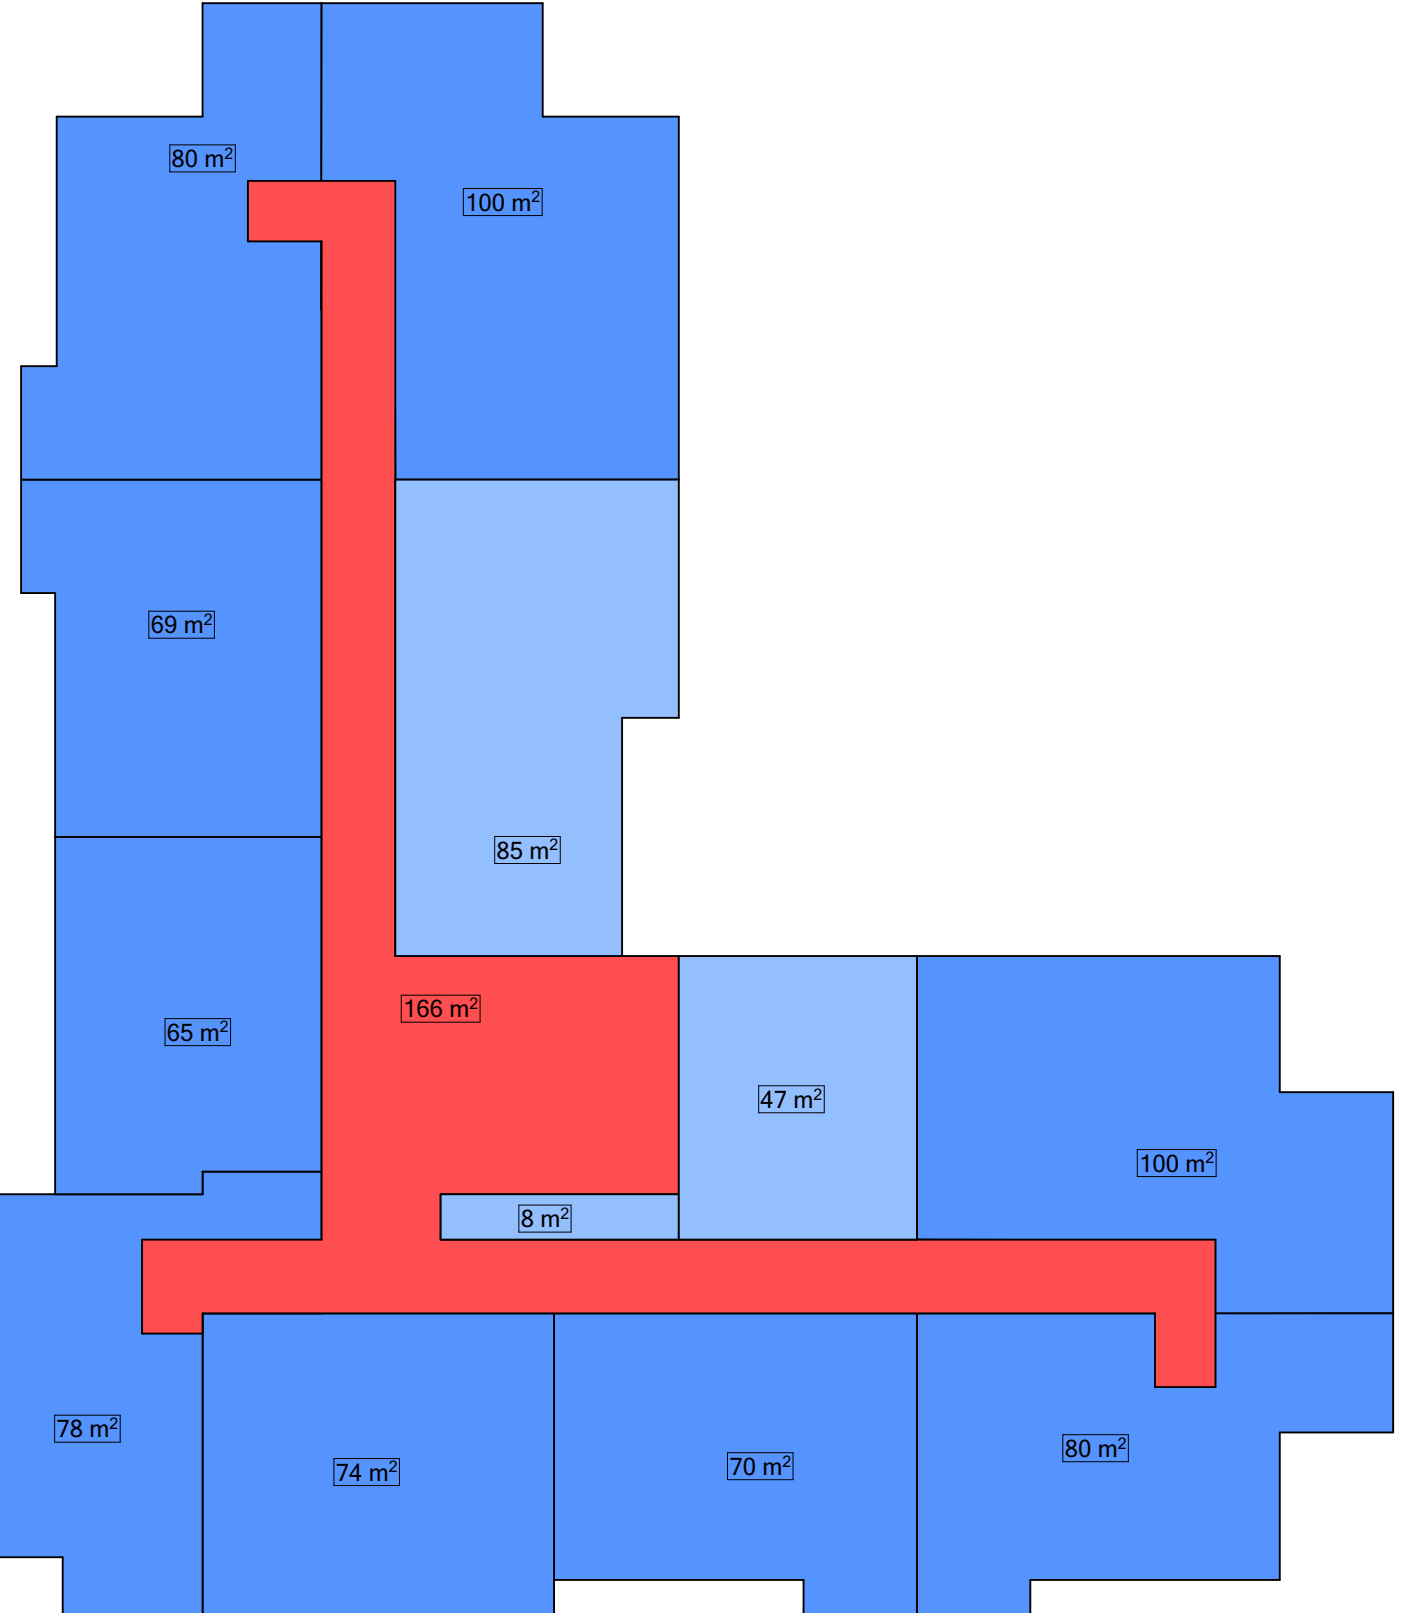

KONDYGNACJA V

POWIERZCHNIA CAŁKOWITA  
POWIERZCHNIA UŻYTKOWA MIESZKAŃ  
POWIERZCHNIA KOMUNIKACJI  
POWIERZCHNIA UŻYTKOWA POMOCNICZA

1 022 m²  
716 m²  
166 m²  
140 m²

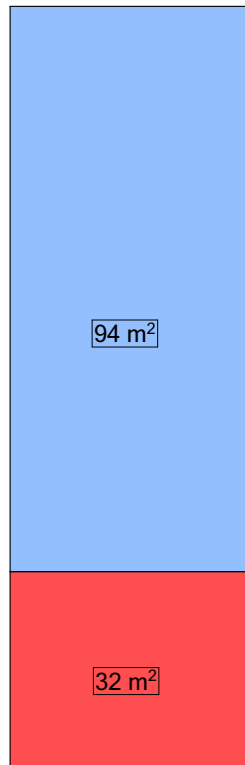

POMIESZCZENIA TECHNICZNE

POWIERZCHNIA CAŁKOWITA  
POWIERZCHNIA KOMUNIKACJI  
POWIERZCHNIA UŻYTKOWA POMOCNICZA

126 m²  
32 m²  
94 m²

OGÓŁEM

POWIERZCHNIA CAŁKOWITA  
POWIERZCHNIA UŻYTKOWA MIESZKAŃ  
POWIERZCHNIA KOMUNIKACJI  
POWIERZCHNIA UŻYTKOWA POMOCNICZA

5 847 m²  
4 343 m²  
876 m²  
628 m²

ARCHMKSTUDIO PROJEKTOWE

Marek Karolczyk  
ul. Żeromskiego 14, 97-425 Żelów  
www.archmk.eu, biuro@archmk.eu  
Tel. 604 985 908

Nazwa inwestycji:

Budynki mieszkalne wielorodzinne, budynek mieszkalny z częścią usługową oraz budynki garażowe wraz z niezbędną infrastrukturą techniczną oraz wewnętrznym układem komunikacyjnym

Tytuł rysunku

Budynek B i Budynek F - schematy planów kondygnacji

Faza projektu

Projekt koncepcyjny urbanistyczno-architektoniczny

Projektant

mgr inż. arch. Marek Karolczyk

Data: grudzień 2020

Specjalność architektoniczna do projektowania bez ograniczeń 7/R-128/L01A/07

Asystent projektanta

mgr inż. Marta Pniewska

Skala rysunku

1:200

Nr arkusza

Rys.07