



BUDYNEK C - SCHEMATY PLANÓW KONDYGNACJI

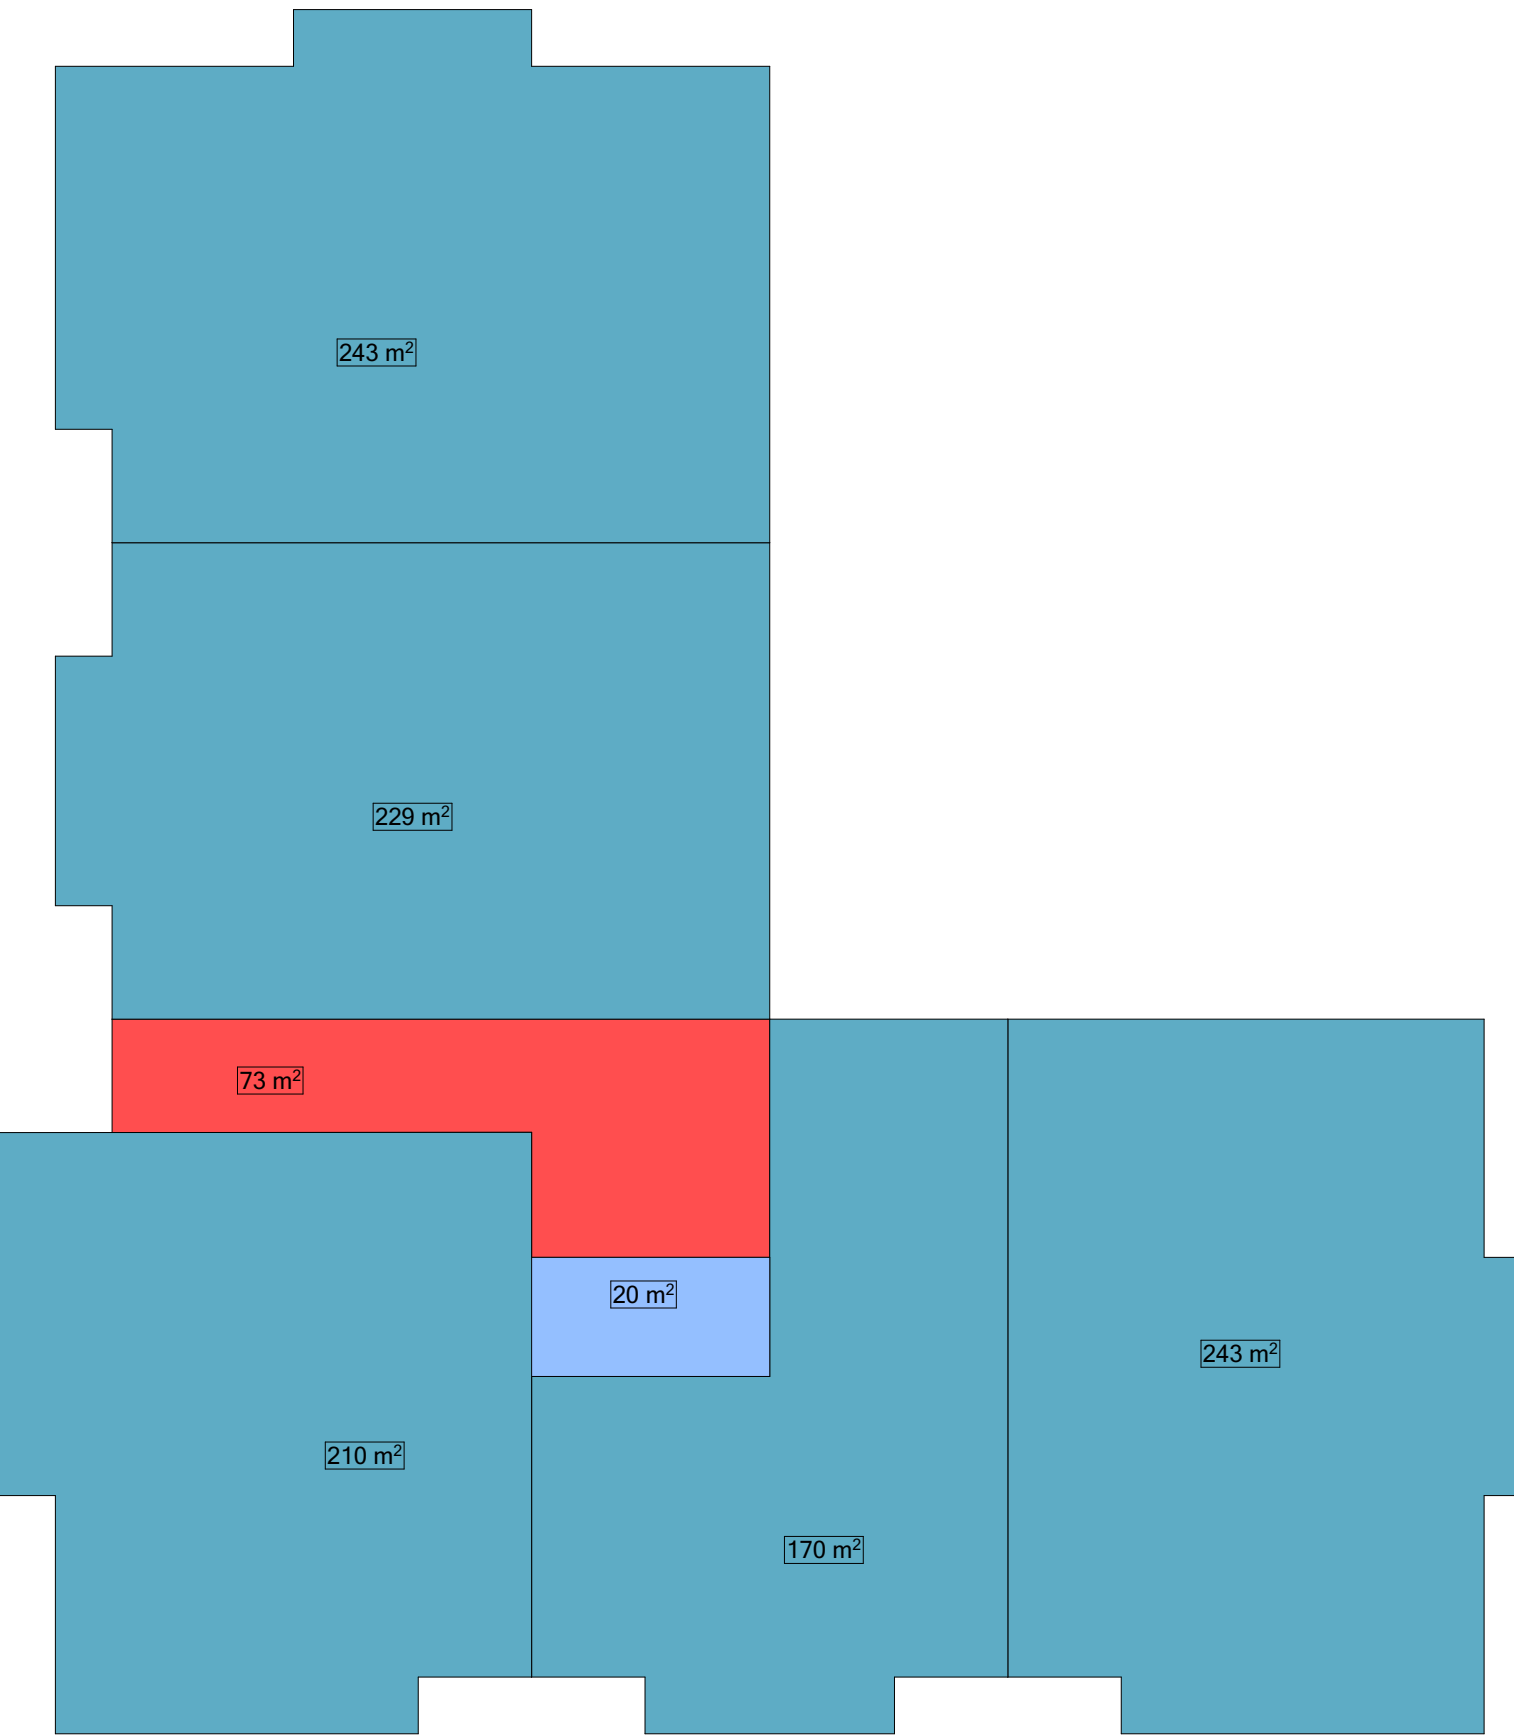


KONDYGNACJA I

POWIERZCHNIA CAŁKOWITA 1 188 m²  
POWIERZCHNIA UŻYTKOWA USŁUGOWA 1095 m²  
POWIERZCHNIA KOMUNIKACJI 73 m²  
POWIERZCHNIA UŻYTKOWA POMOCNICZA 20 m²

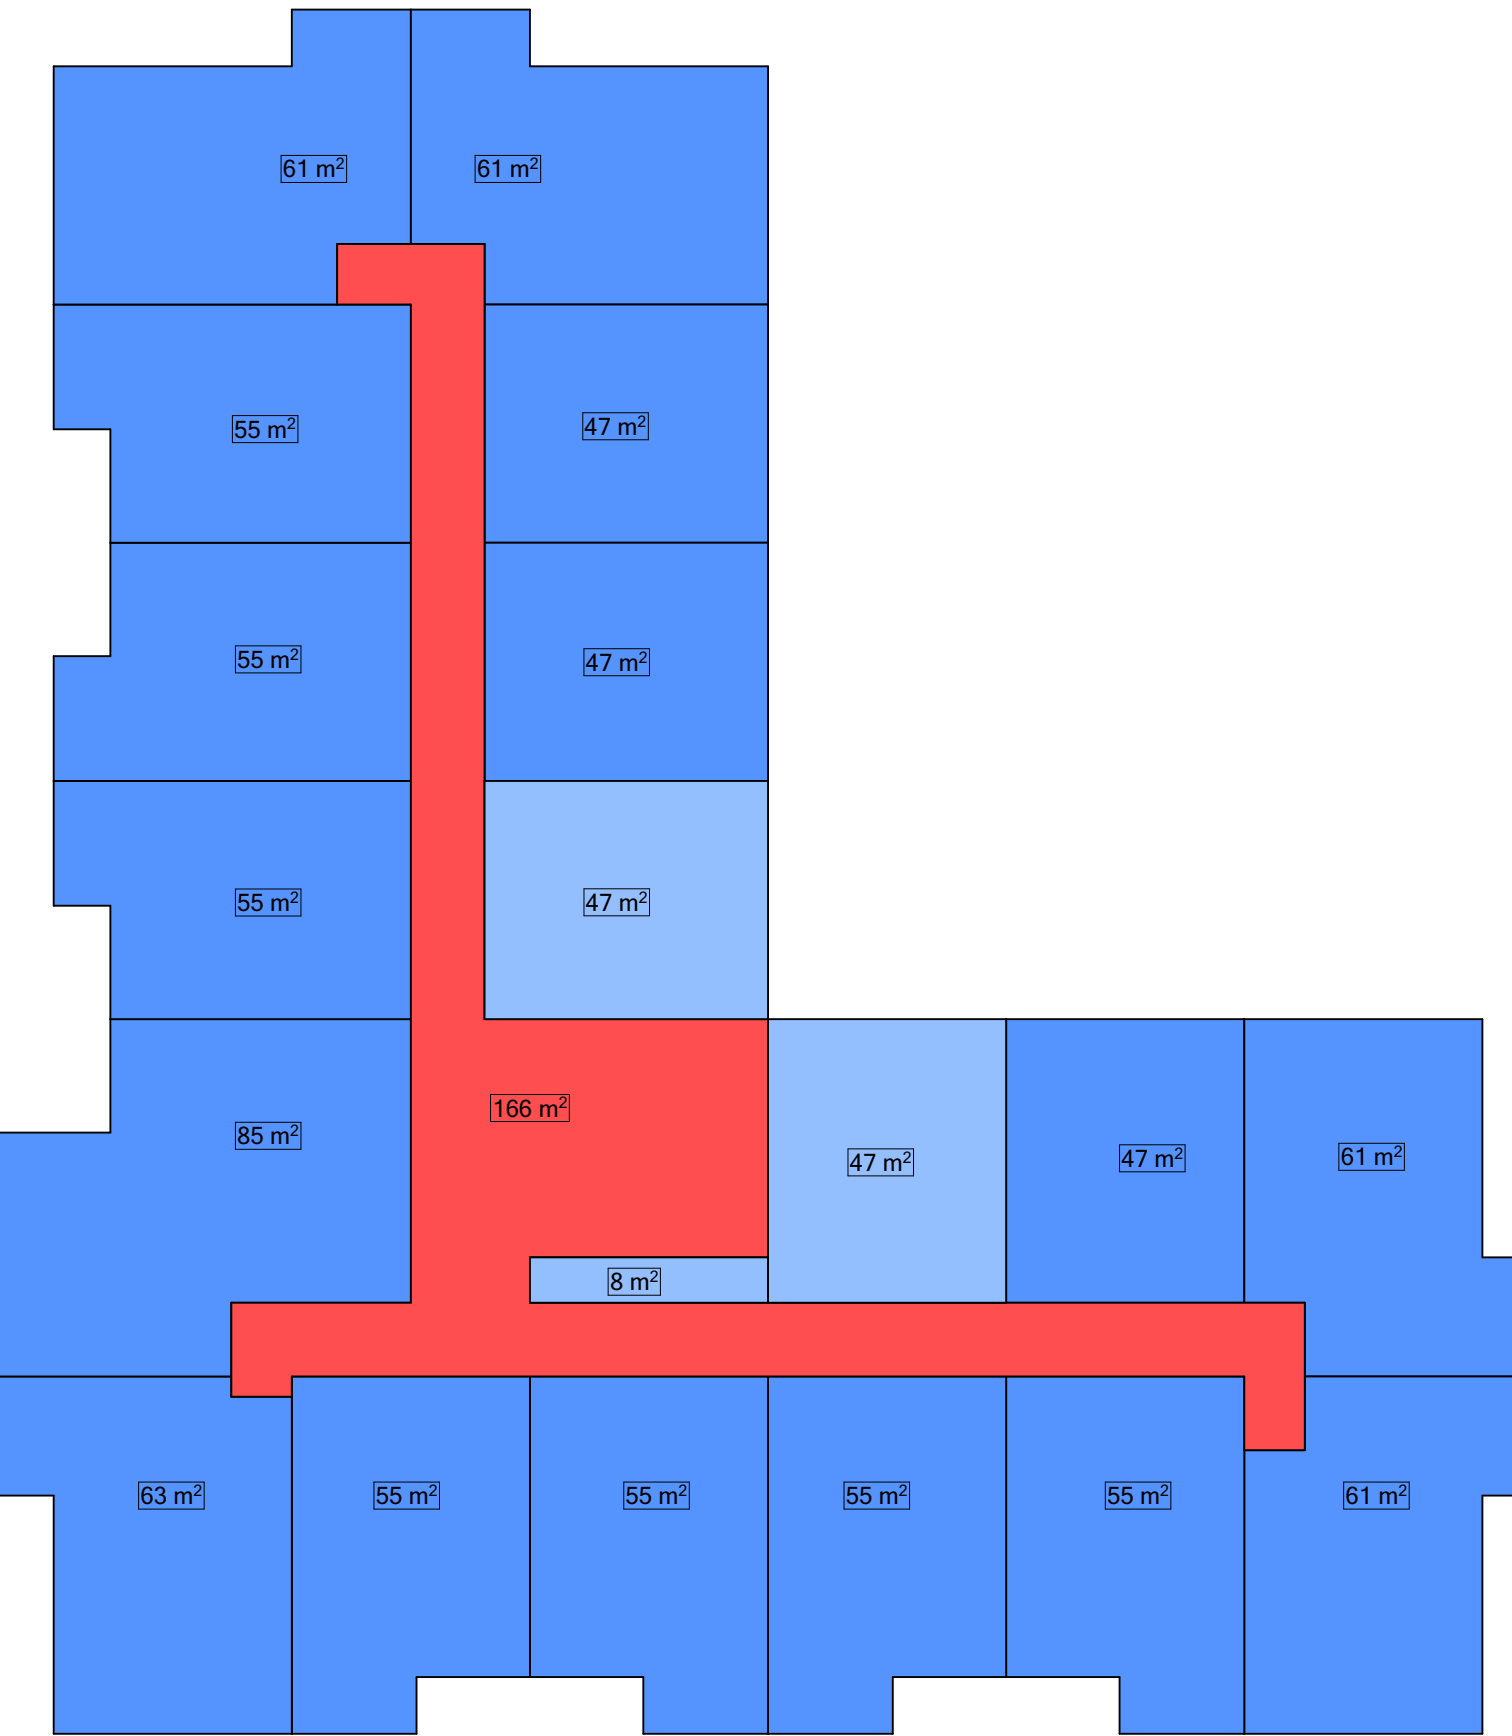


KONDYGNACJA II

POWIERZCHNIA CAŁKOWITA 1 186 m²  
POWIERZCHNIA UŻYTKOWA MIESZKAŃ 918 m²  
POWIERZCHNIA KOMUNIKACJI 166 m²  
POWIERZCHNIA UŻYTKOWA POMOCNICZA 102 m²

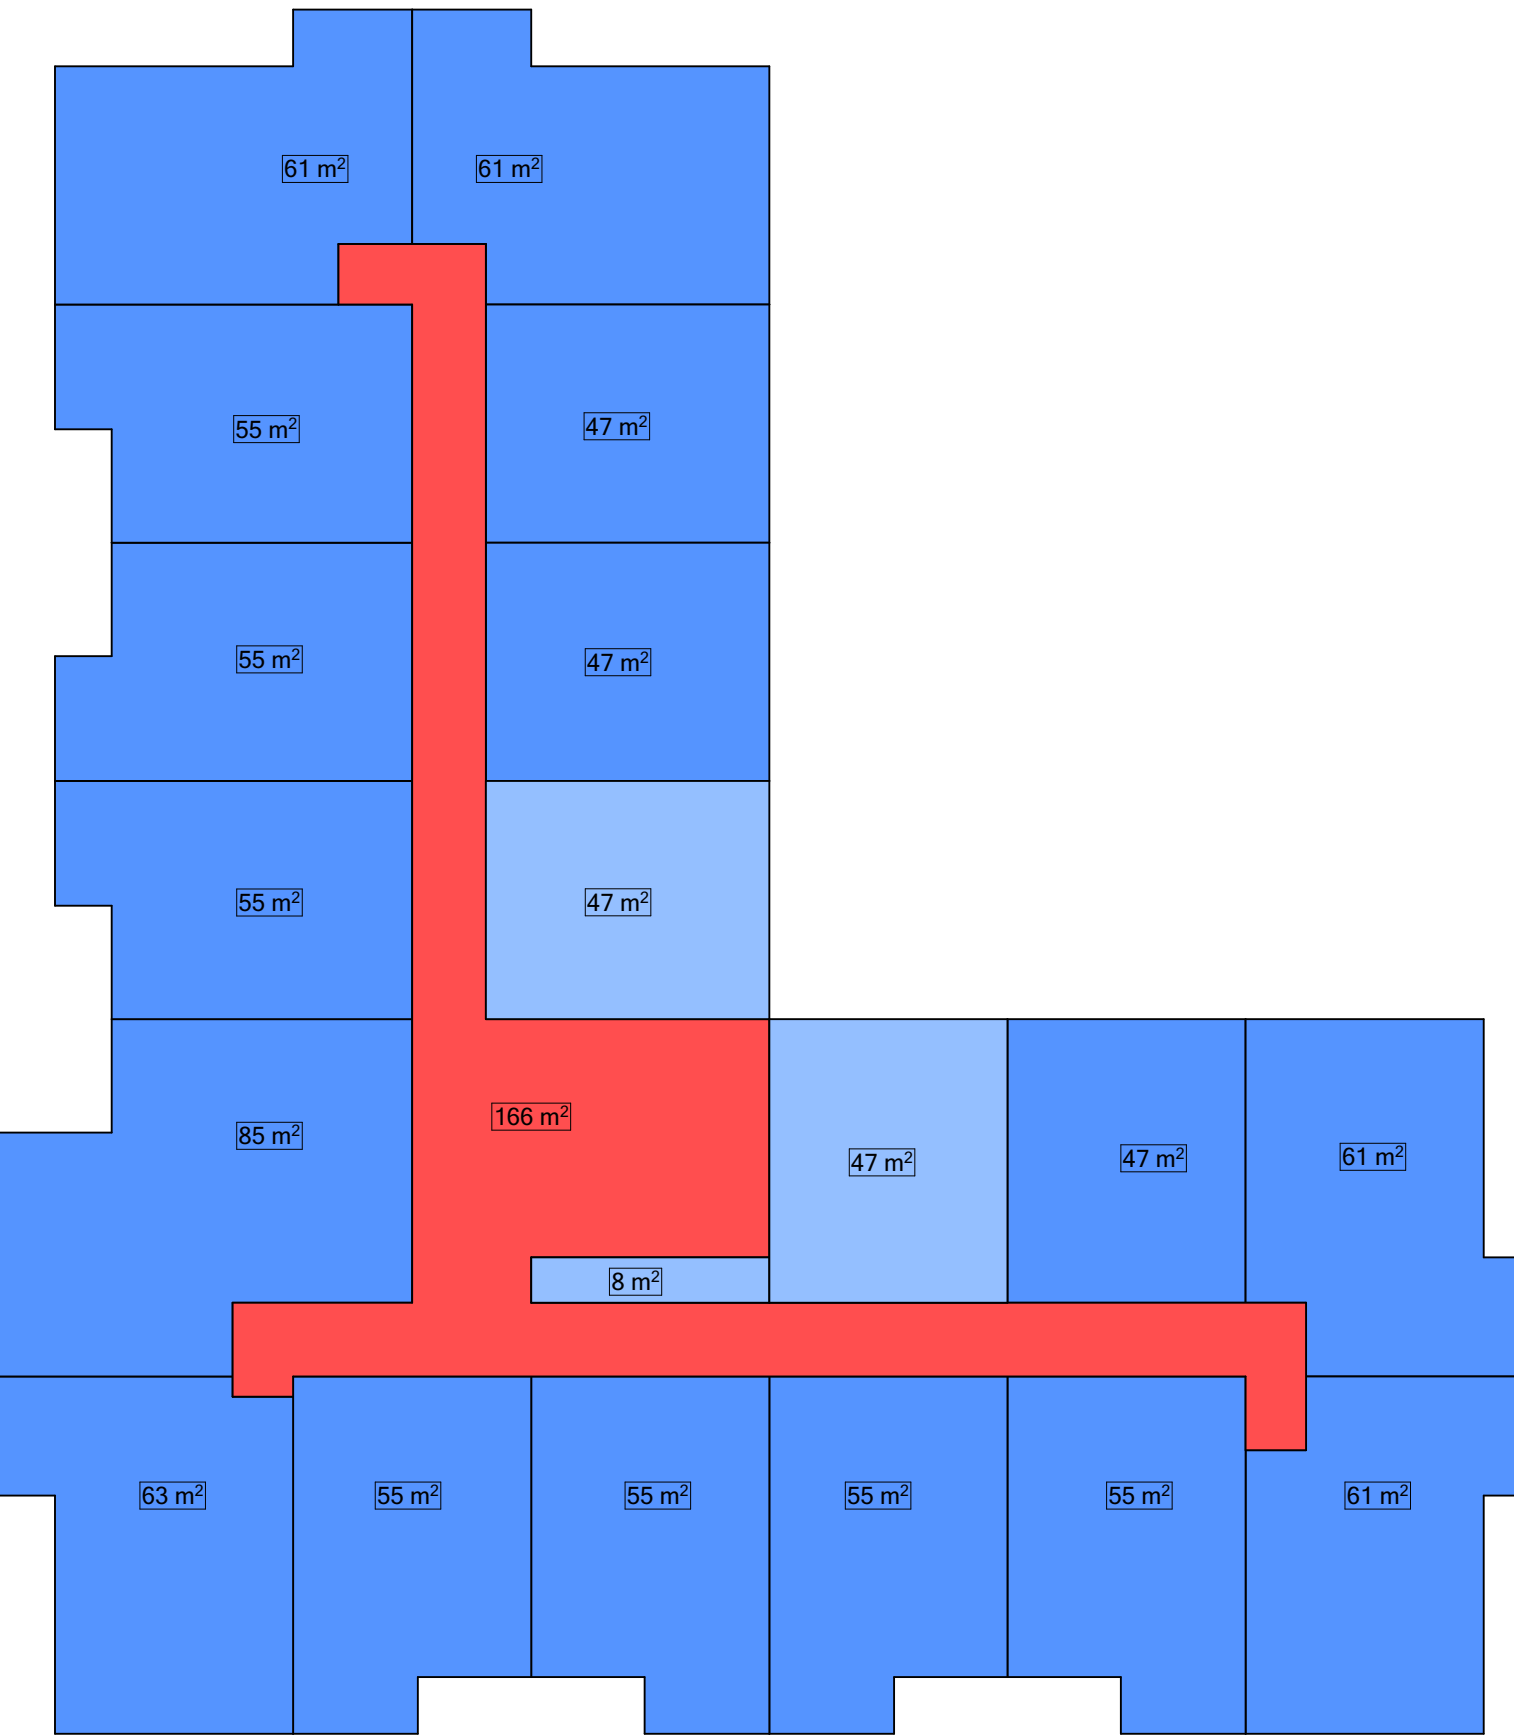


KONDYGNACJA III

POWIERZCHNIA CAŁKOWITA 1 186 m²  
POWIERZCHNIA UŻYTKOWA MIESZKAŃ 918 m²  
POWIERZCHNIA KOMUNIKACJI 166 m²  
POWIERZCHNIA UŻYTKOWA POMOCNICZA 102 m²

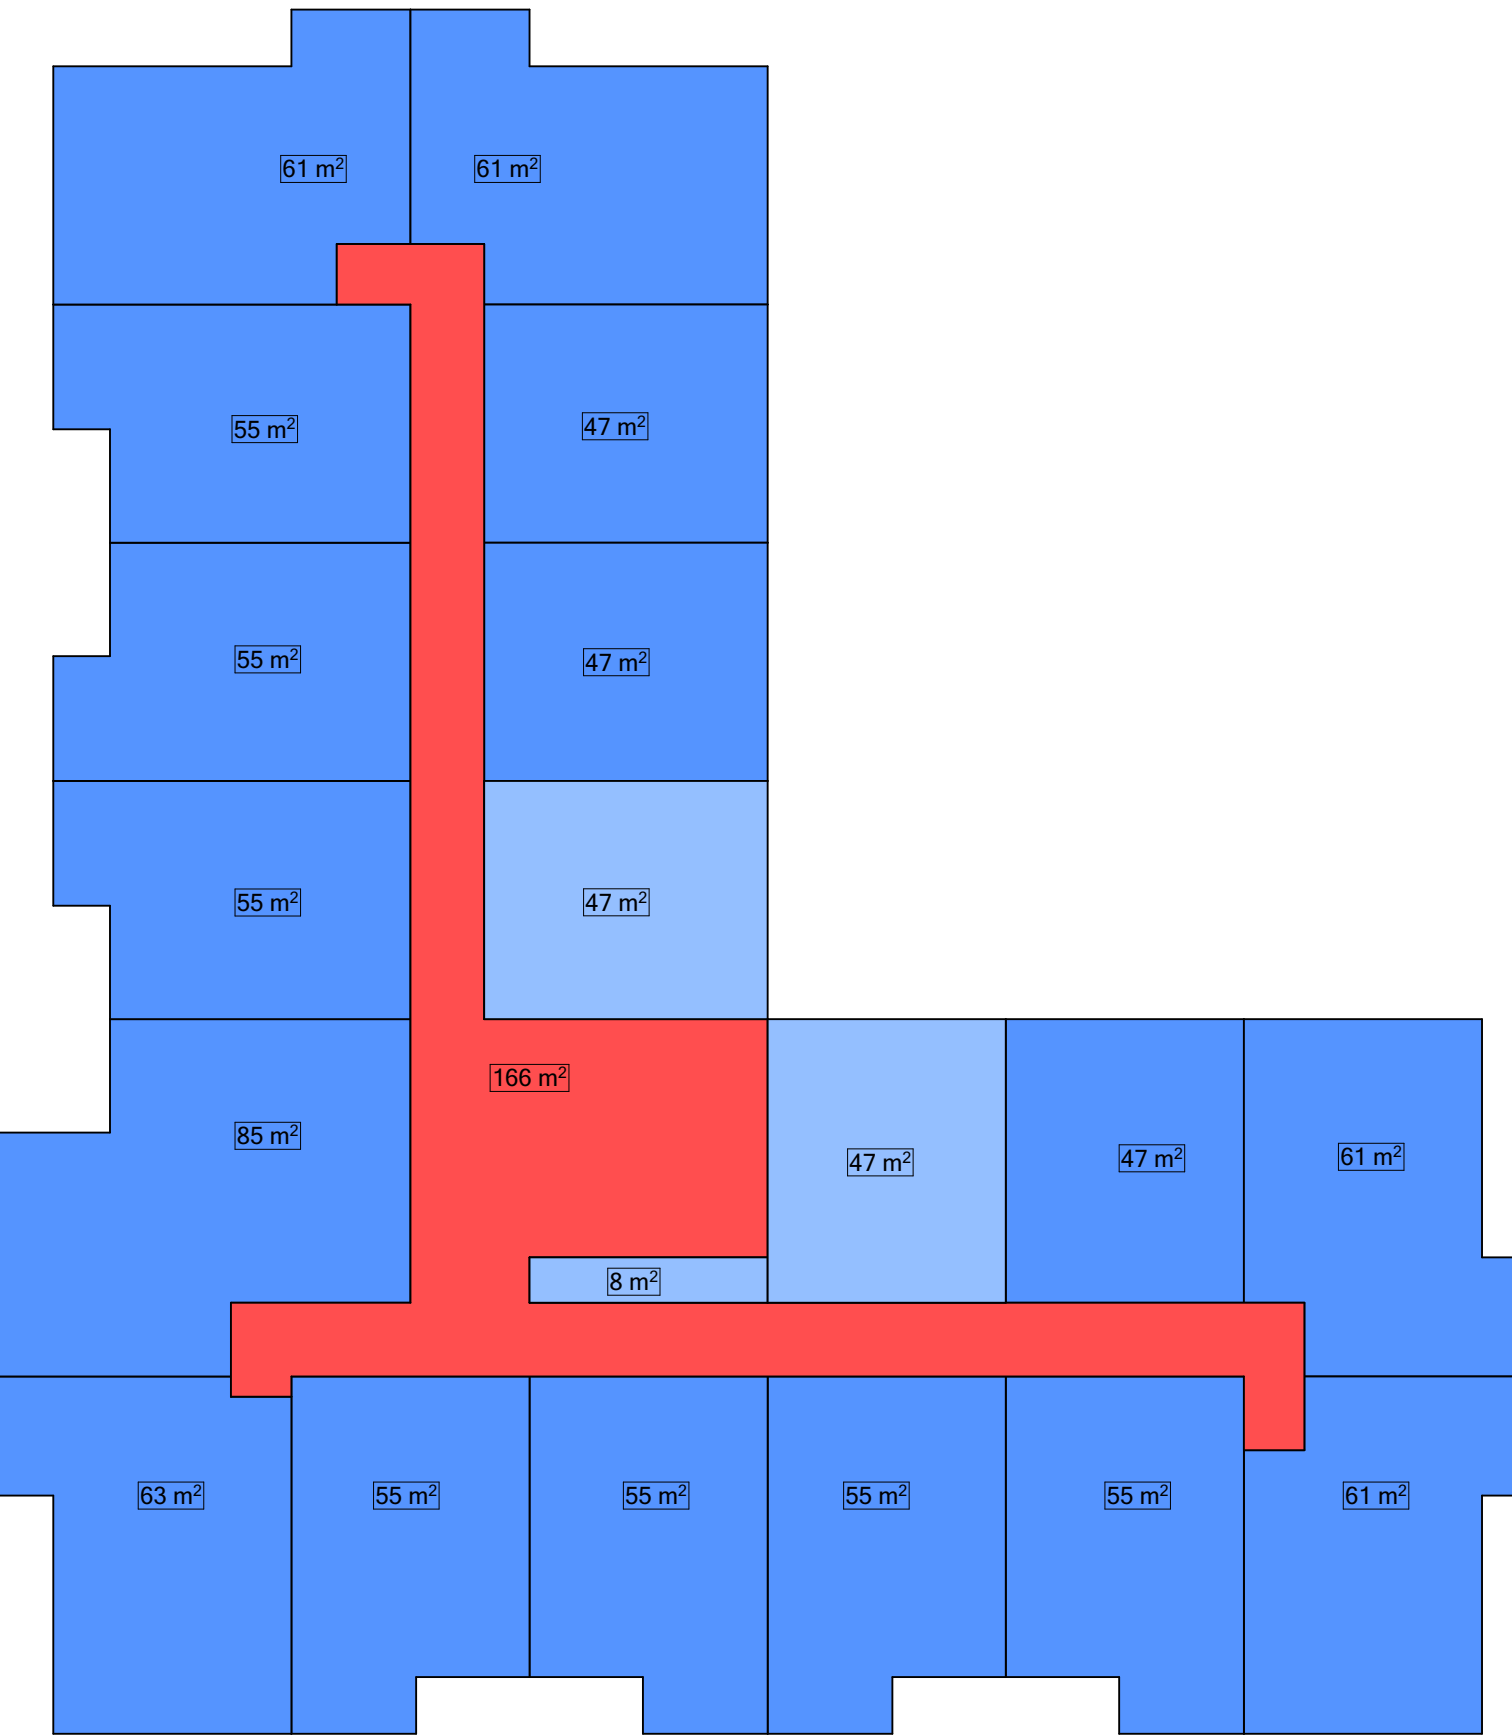


KONDYGNACJA IV

POWIERZCHNIA CAŁKOWITA 1 186 m²  
POWIERZCHNIA UŻYTKOWA MIESZKAŃ 918 m²  
POWIERZCHNIA KOMUNIKACJI 166 m²  
POWIERZCHNIA UŻYTKOWA POMOCNICZA 102 m²

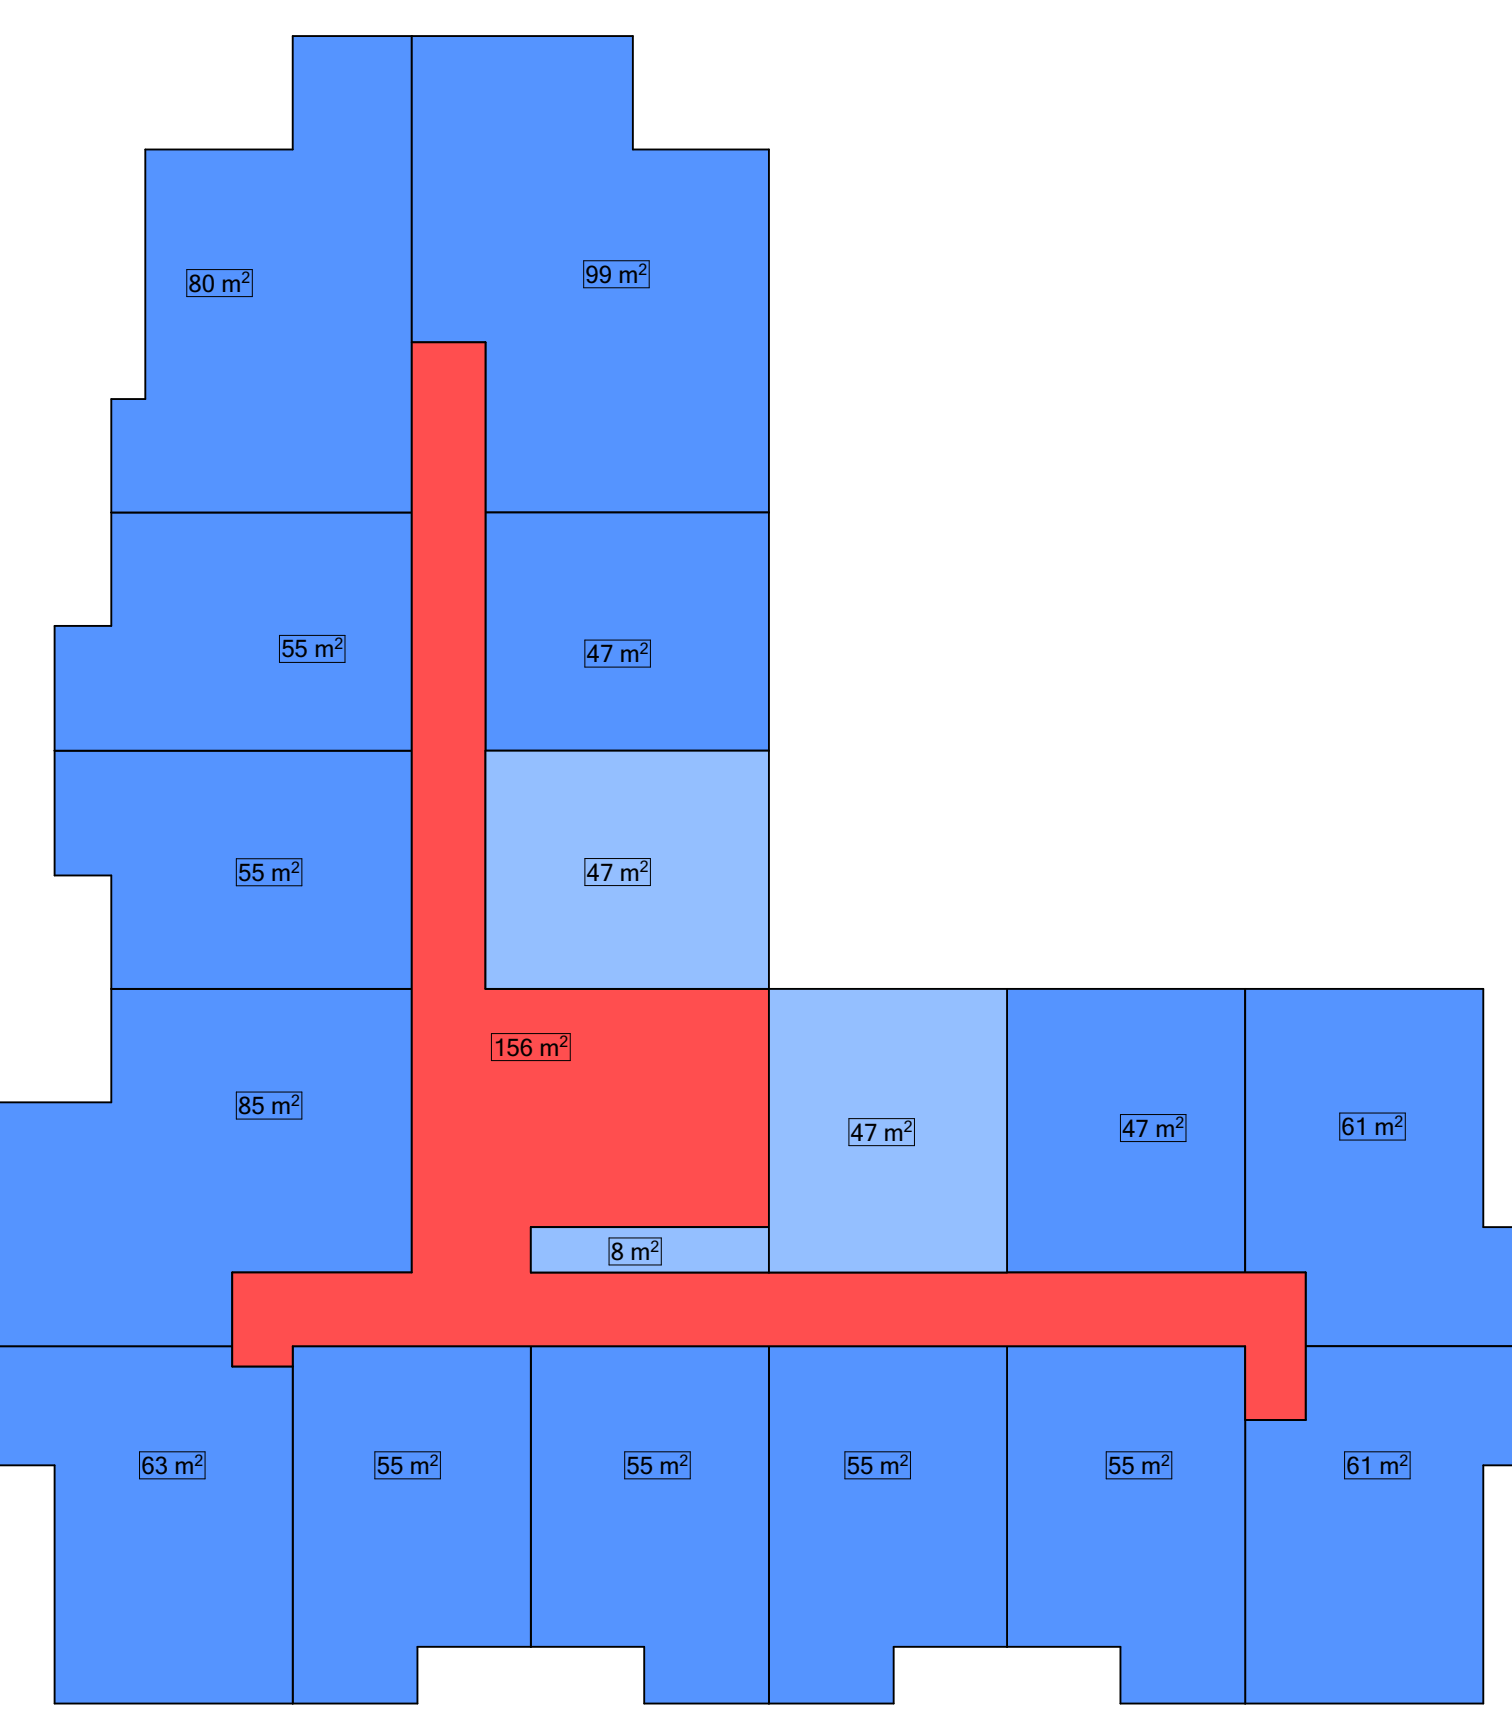


KONDYGNACJA V

POWIERZCHNIA CAŁKOWITA 1 131 m²  
POWIERZCHNIA UŻYTKOWA MIESZKAŃ 873 m²  
POWIERZCHNIA KOMUNIKACJI 156 m²  
POWIERZCHNIA UŻYTKOWA POMOCNICZA 102 m²

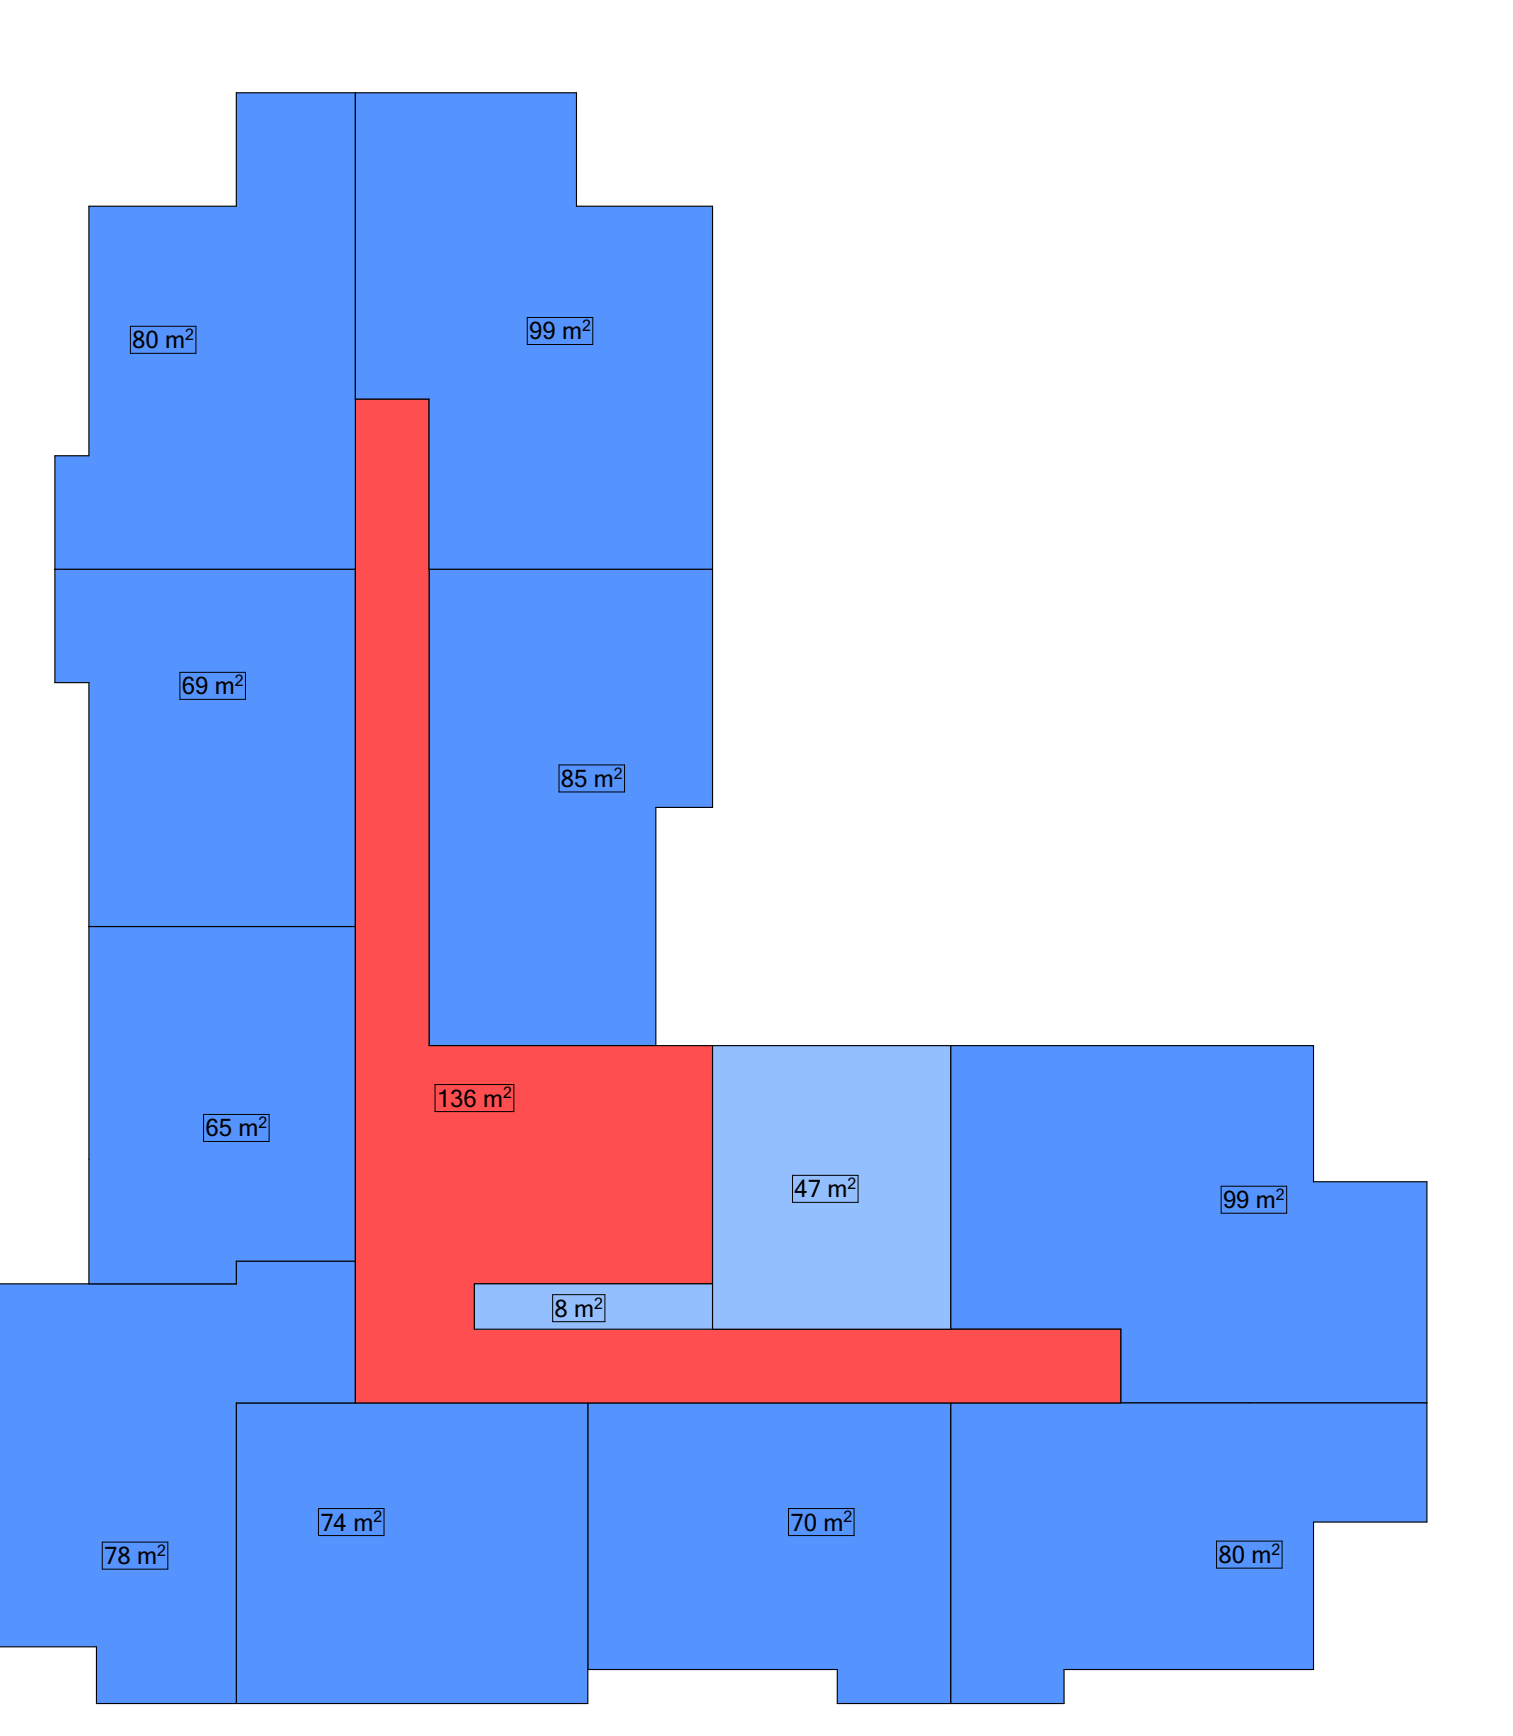

KONDYGNACJA VI

POWIERZCHNIA CAŁKOWITA 990 m²  
POWIERZCHNIA UŻYTKOWA MIESZKAŃ 799 m²  
POWIERZCHNIA KOMUNIKACJI 136 m²  
POWIERZCHNIA UŻYTKOWA POMOCNICZA 55 m²

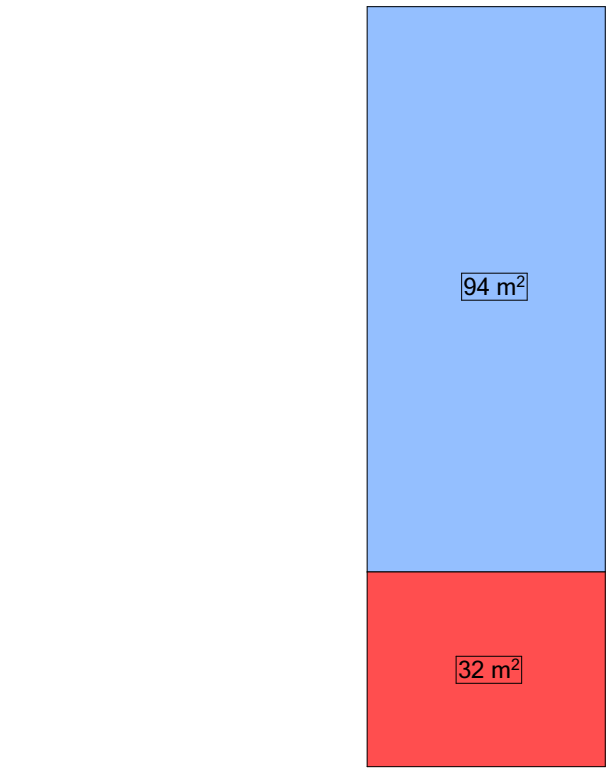

POMIESZCZENIA TECHNICZNE

POWIERZCHNIA CAŁKOWITA 126 m²  
POWIERZCHNIA KOMUNIKACJI 32 m²  
POWIERZCHNIA UŻYTKOWA POMOCNICZA 94 m²

OGÓŁEM

POWIERZCHNIA CAŁKOWITA 6 993 m²  
POWIERZCHNIA UŻYTKOWA MIESZKAŃ 4 426 m²  
POWIERZCHNIA UŻYTKOWA USŁUGOWA 1 095 m²  
POWIERZCHNIA KOMUNIKACJI 895 m²  
POWIERZCHNIA UŻYTKOWA POMOCNICZA 577 m²

ARCHMKSTUDIO PROJEKTOWE

Marek Karolczyk  
ul. Żeromskiego 74, 97-425 Żelów  
www.archmk.eu biuro@archmk.eu  
Tel. 604 985 908

Nazwa inwestycji:  
Budynki mieszkalne wielorodzinne, budynek mieszkalny z częścią usługową oraz budynki garażowe wraz z niezbędną infrastrukturą techniczną oraz wewnętrznym układem komunikacyjnym  
Żelów, ul. Wysockiego dz. nr 167/35, 167/36, 166/6, 166/5 obręb 04, Miasto Żelów

Tytuł rysunku  
Budynek C - schematy planów kondygnacji

Faza projektu  
Projekt koncepcyjny urbanistyczno-architektoniczny

Projektant mgr inż. arch. Marek Karolczyk  
Data: grudzień 2020  
Specjalność architektoniczna do projektowania bez ograniczeń 7/R-128/L.OIA/07

Asystent projektanta mgr inż. Marta Pniewska

Skala rysunku 1:200

Nr arkusza Rys.08