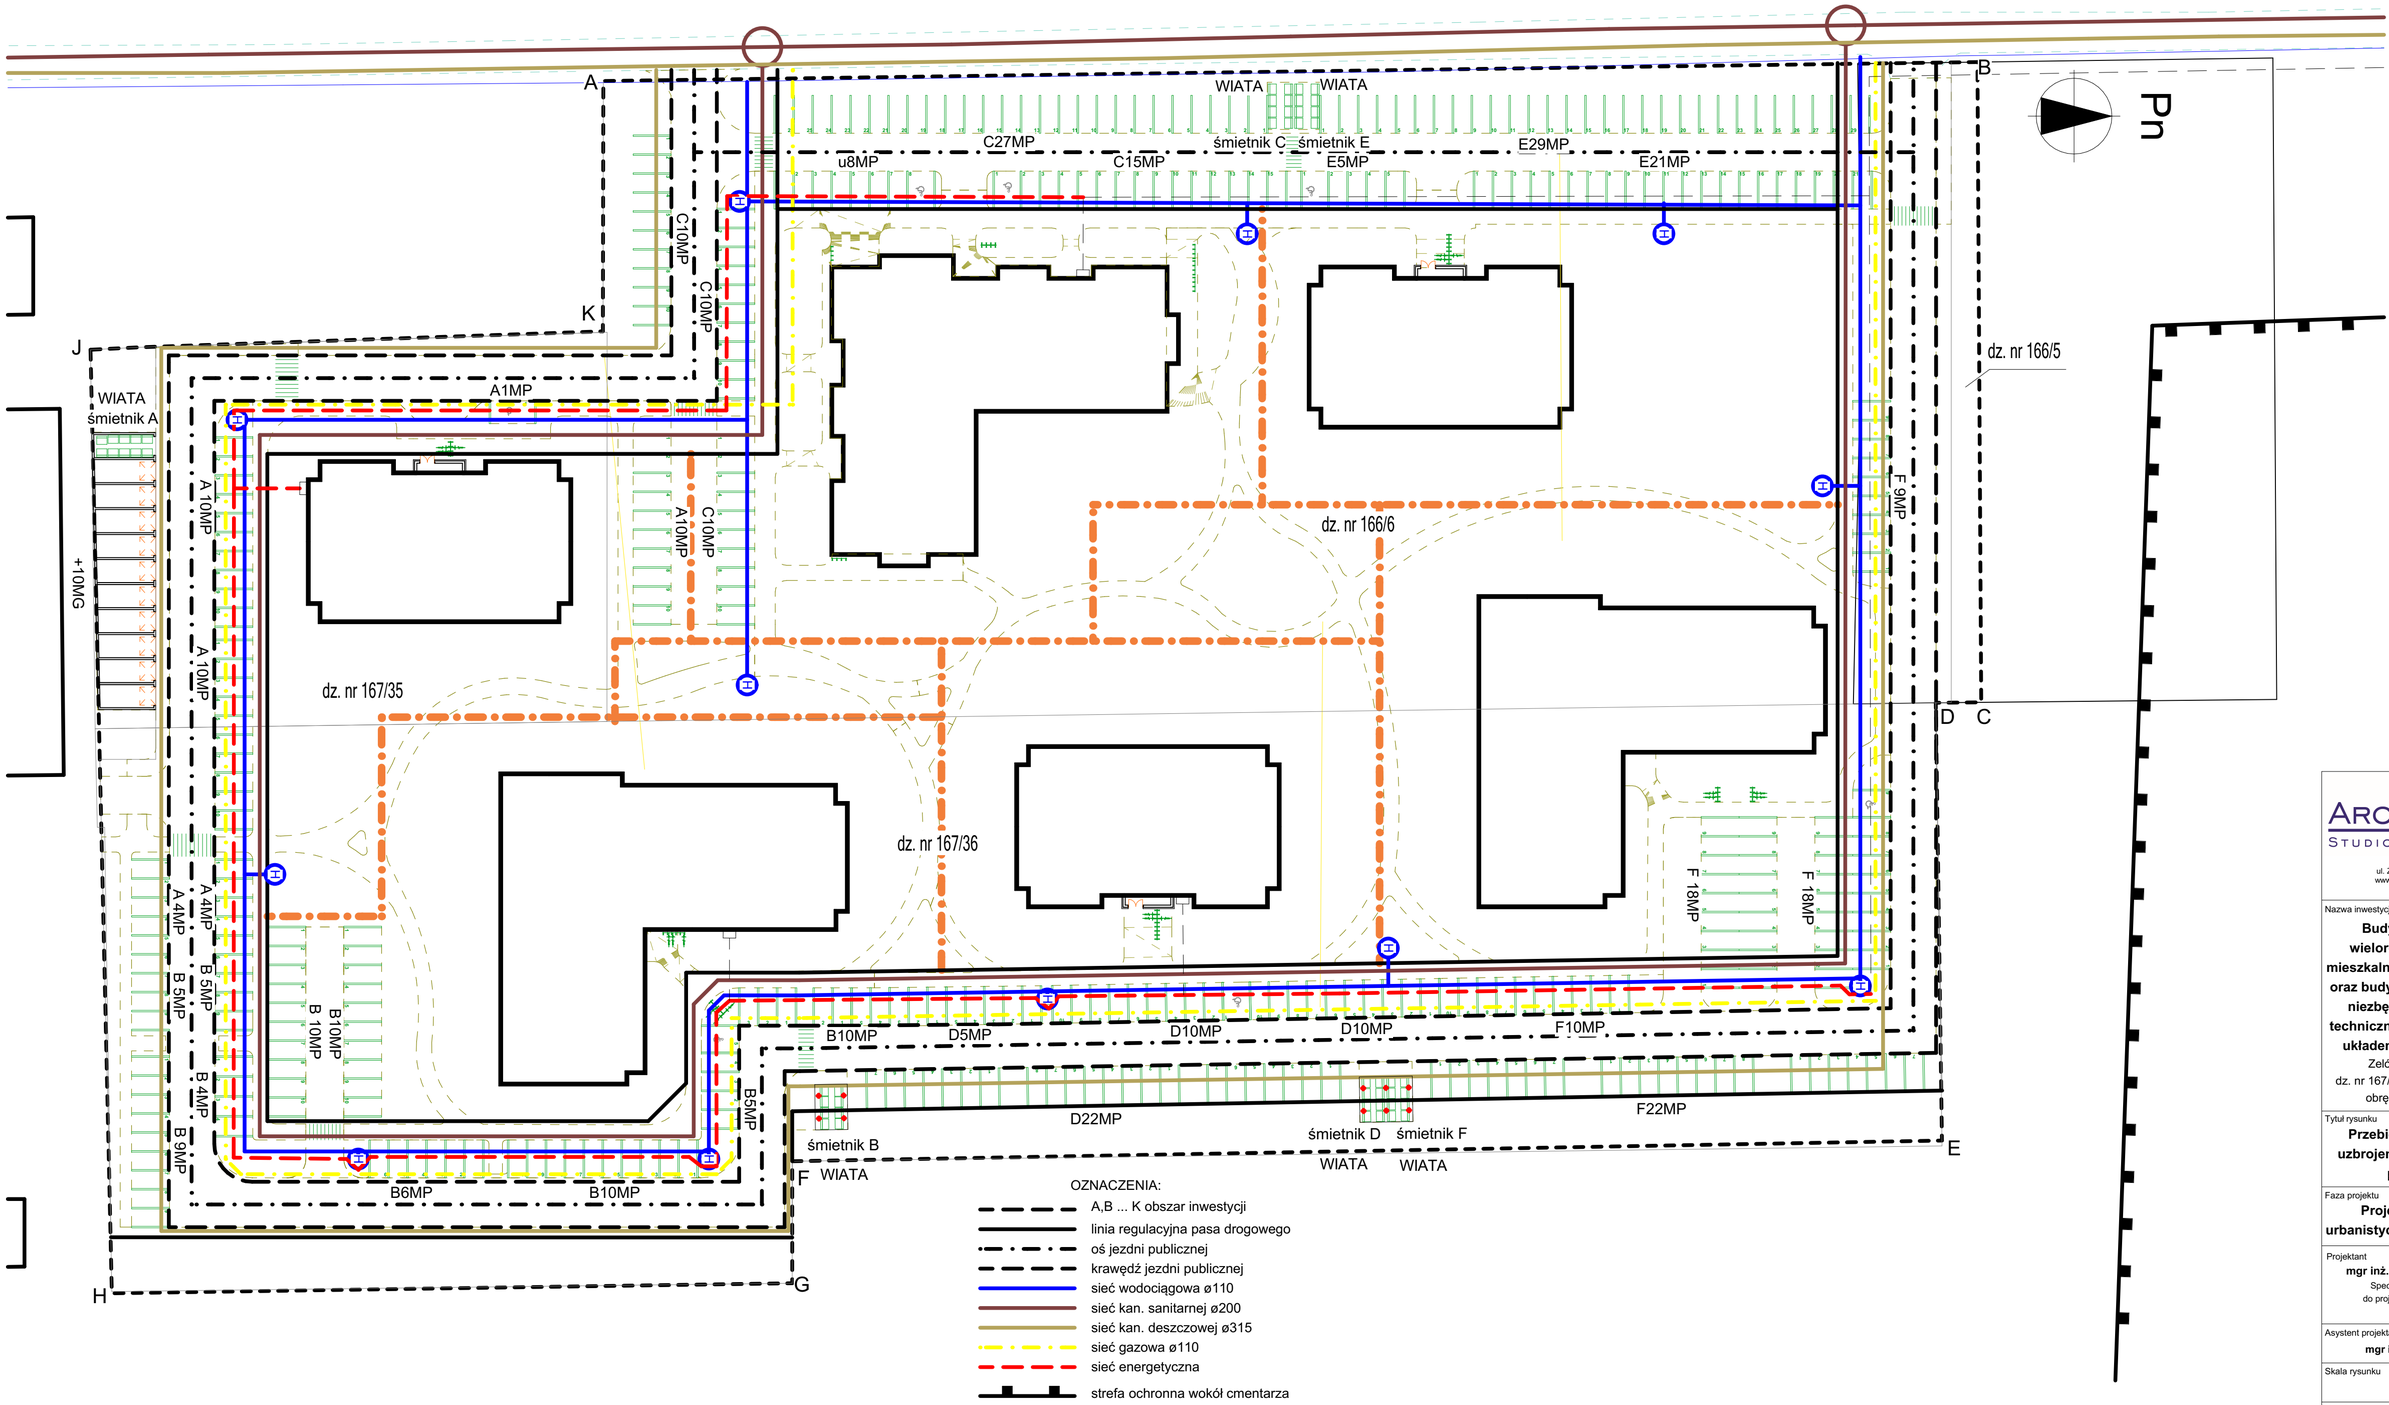

ARCH MK
STUDIO PROJEKTOWE
Marek Karolczyk
ul. Żeromskiego 74, 97-425 Zelów
www.archmk.eu biuro@archmk.eu
Tel. 604 985 908

Nazwa inwestycji:

Budynki mieszkalne wielorodzinne, budynek mieszkalny z częścią usługową oraz budynki garażowe wraz z niezbędną infrastrukturą techniczną oraz wewnętrznym układem komunikacyjnym

Zelów, ul. Wysockiego
dz. nr 167/35, 167/36, 166/6, 166/5
obręb 04, Miasto Zelów

Tytuł rysunku

Przebieg głównych sieci uzbrojenia terenu oraz dróg publicznych

Faza projektu

Projekt koncepcyjny urbanistyczno-architektoniczny

Projektant — Data: styczeń 2021

mgr inż. arch. Marek Karolczyk
Specjalność architektoniczna
do projektowania bez ograniczeń
7/R-128/LOIA/07

Asystent projektanta

mgr inż. Marta Pniewska

Skala rysunku

1:500

Nr arkusza

Rys. 03