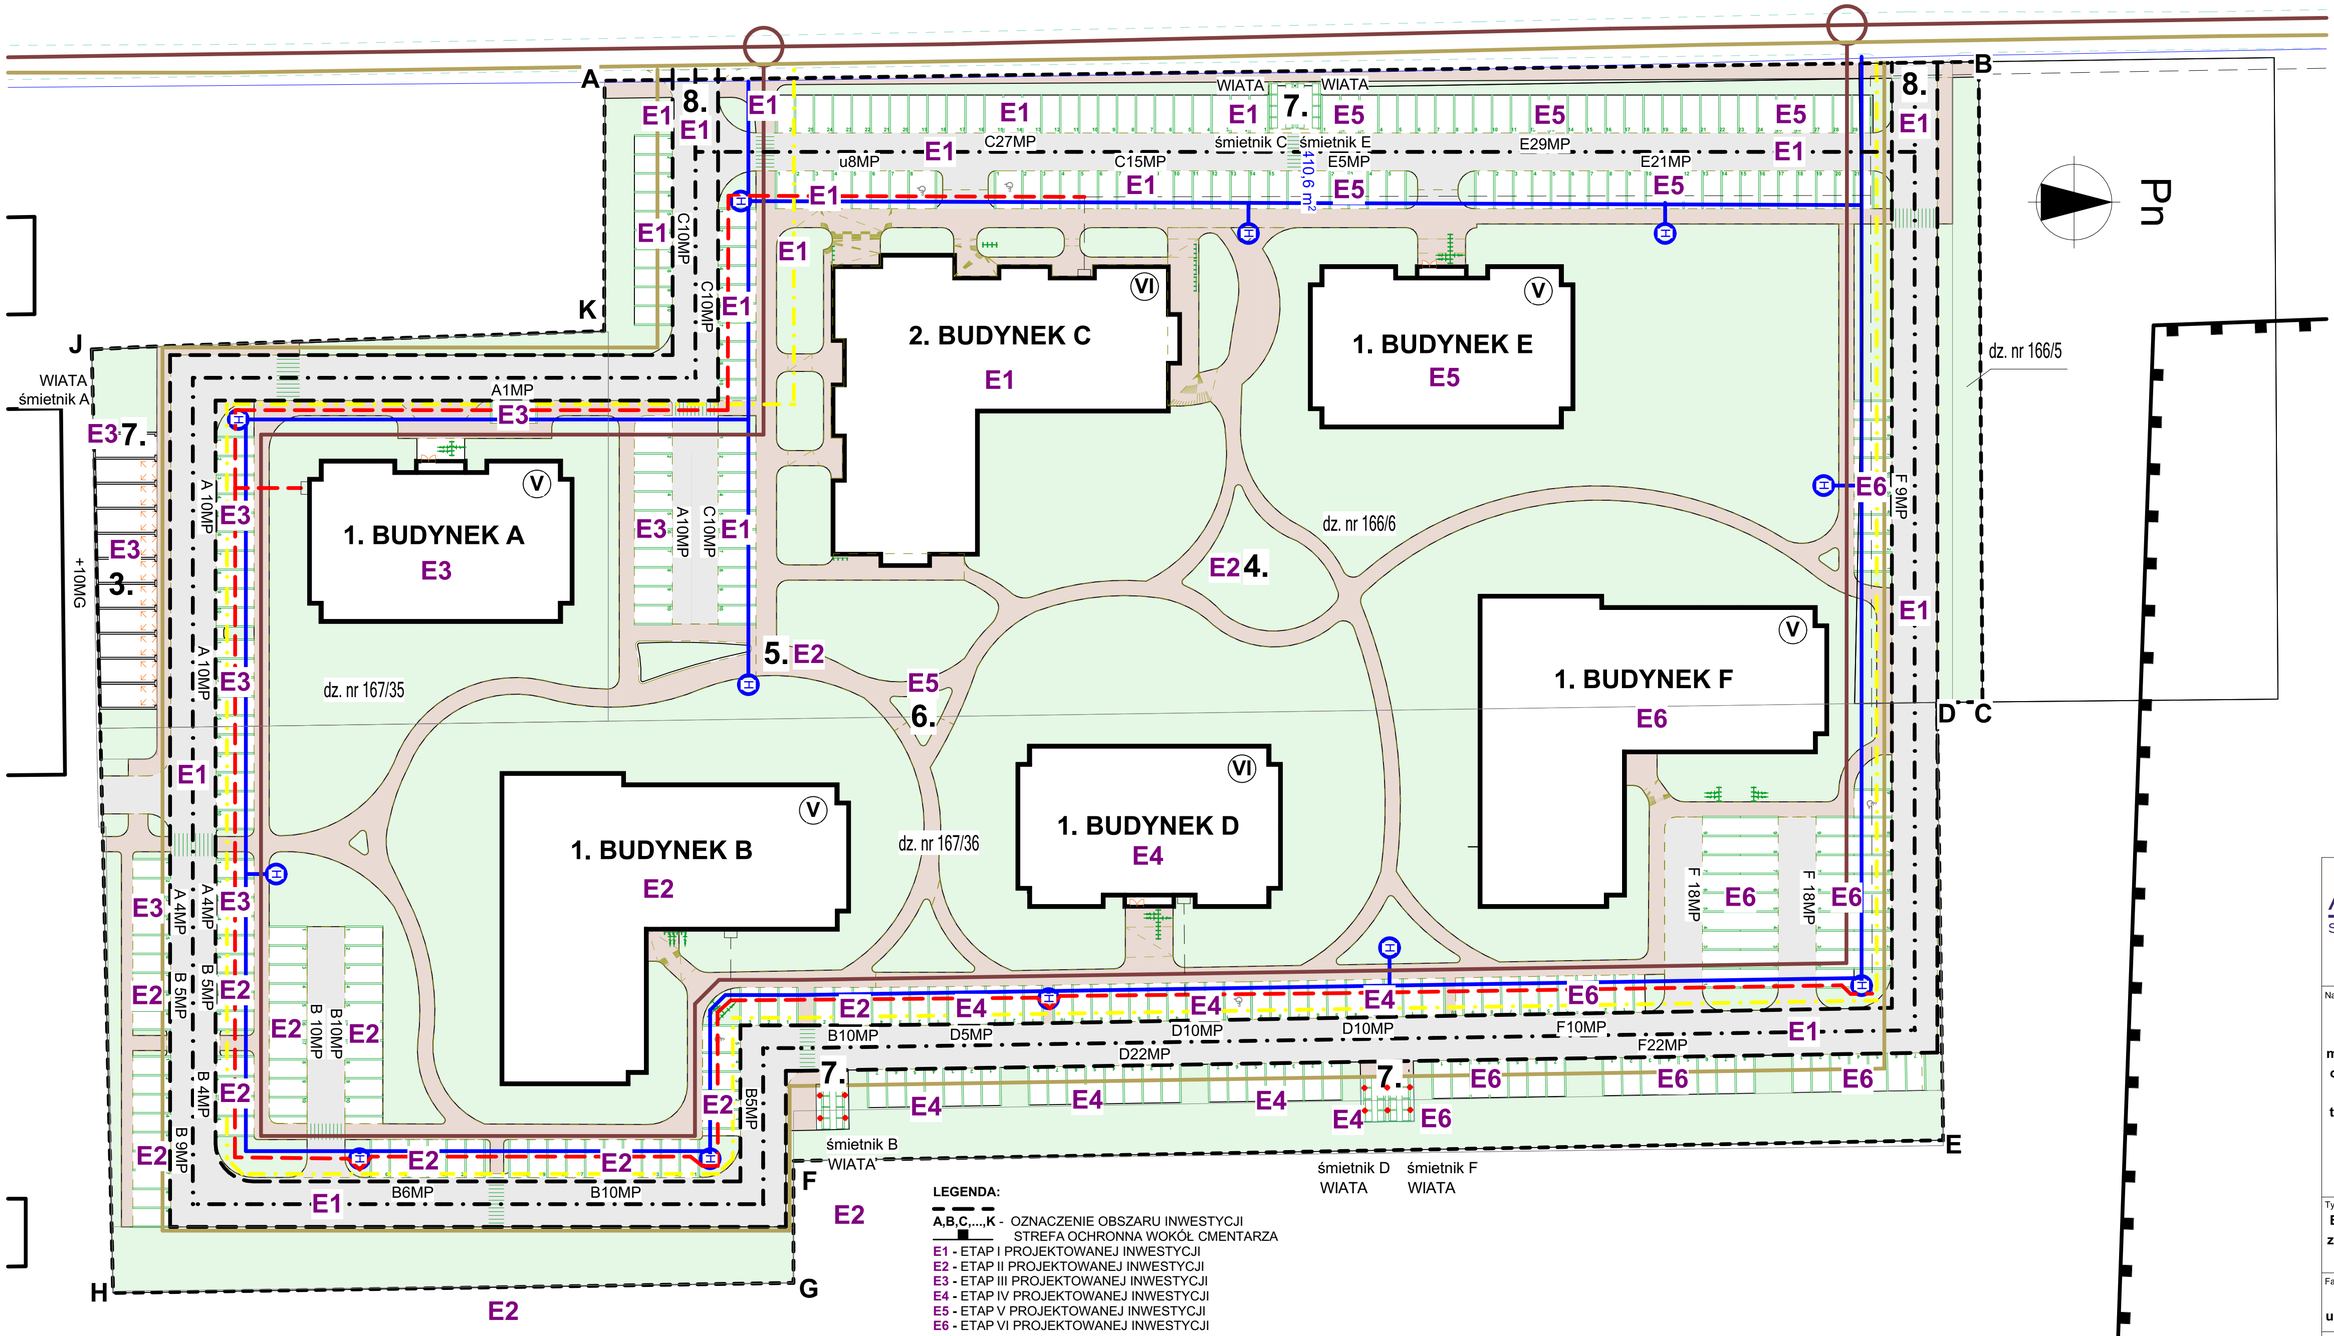

LEGENDA:

A,B,C,...,K - OZNACZENIE OBSZARU INWESTYCJI

STREFA OCHRONNA WOKÓŁ CMENTARZA

E1 - ETAP I PROJEKTOWANEJ INWESTYCJI
E2 - ETAP II PROJEKTOWANEJ INWESTYCJI
E3 - ETAP III PROJEKTOWANEJ INWESTYCJI
E4 - ETAP IV PROJEKTOWANEJ INWESTYCJI
E5 - ETAP V PROJEKTOWANEJ INWESTYCJI
E6 - ETAP VI PROJEKTOWANEJ INWESTYCJI

ETAP I

- Wykonanie sieci uzbrojenia terenu (wodociągowa, kanalizacji sanitarnej, kanalizacji deszczowej, gazowej, kanalizacji technicznej oraz energetycznej).
- Wykonanie nowego układu komunikacyjnego wraz z dwoma skrzyżowaniami publicznymi łączącymi istniejące i projektowane drogi gminne.
- Realizacja budynku C wraz z niezbędnym wyposażeniem instalacyjno-technicznym.
- Wykonanie parkingów dla budynku C.

ETAP II

- Realizacja budynku B wraz z niezbędnym wyposażeniem instalacyjno-technicznym.
- Realizacja placu zabaw dla dzieci oraz strefy rekreacji dla seniorów.
- Wykonanie parkingów dla budynku B.

ETAP III

- Realizacja budynku A wraz z niezbędnym wyposażeniem instalacyjno-technicznym.
- Wykonanie parkingów dla budynku A.
- Wykonanie garaży przy budynku A.
- Wykonanie zestawu urządzeń siłowni zewnętrznej.

ETAP IV

- Realizacja budynku D wraz z niezbdnym wyposażeniem instalacyjno-technicznym.
- Wykonanie parkingów dla budynku D.

ETAP V

- Realizacja budynku E wraz z niezbędnym wyposażeniem instalacyjno-technicznym.
- Wykonanie parkingów dla budynku E.
- Wykonanie zestawu kalisteniki.

ETAP VI

- Realizacja budynku F wraz z niezbędnym wyposażeniem instalacyjno-technicznym.
- Wykonanie parkingów dla budynku F.
- Urządzenie terenów zieleni.

ARCH MK STUDIO PROJEKTOWE
Marek Karolczyk
ul. Żeromskiego 74, 97-425 Zelów
www.archmk.eu biuro@archmk.eu
Tel. 604 985 908

Nazwa inwestycji:

Budynki mieszkalne wielorodzinne, budynek mieszkalny z częścią usługową oraz budynki garażowe wraz z niezbędną infrastrukturą techniczną oraz wewnętrznym układem komunikacyjnym

Zelów, ul. Wysockiego
dz. nr 167/35, 167/36, 166/6, 166/5
obręb 04, Miasto Zelów

Tytuł rysunku

Etapy realizacji proponowanej zabudowy i zagospodarowania terenu

Faza projektu

Projekt koncepcyjny urbanistyczno-architektoniczny

Projektant Data: styczeń 2021

mgr inż. arch. Marek Karolczyk
Specjalność architektoniczna
do projektowania bez ograniczeń
7/R-128/ŁOIA/07

Asystent projektanta

mgr inż. Marta Pniewska

Skala rysunku

1:500

Nr arkusza

Rys. 04