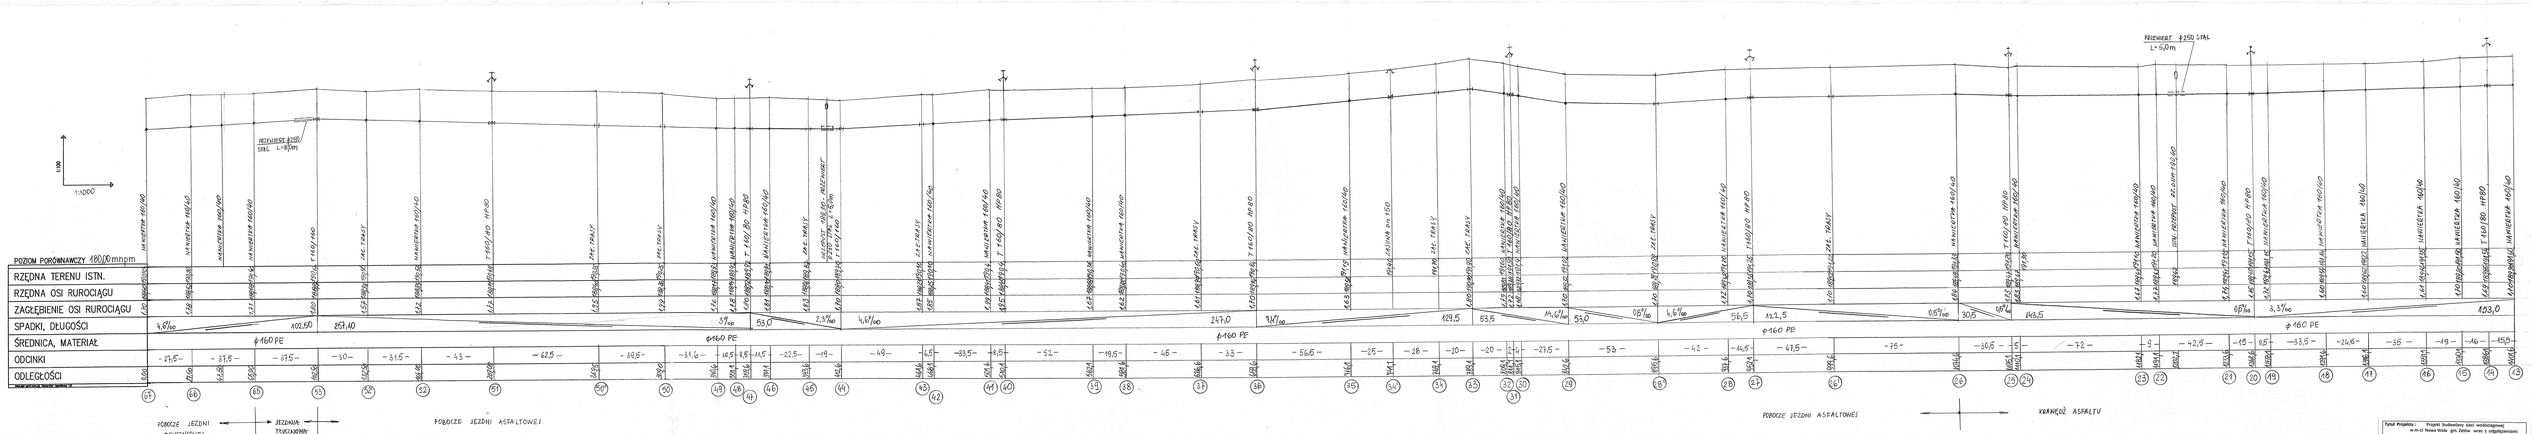

Tytuł Projektu:	Projekt budowlany sieci wodociągowej w m-ci Nowa Wola gm. Dobre wraz z odgałęzieniami w granicach pasów drogowych.
Treść rysunku:	Profil wodociągu
Projektant:	mgr inż. Elżbieta Andrzejczak mgr inż. Anna Andrzejczak - Moder upr. TUW/0744
Współpraca:	mgr inż. Krzysztof Nowak
Sprawdzenie:	mgr inż. Anna Andrzejczak - Moder upr. TUW/0744
Skala: 1:100/1000	Data: 07.2015 r.
	Nr rys. 6/9