


MIEJSCOWY PLAN ZAGOSPODAROWANIA PRZESTRZENNEGO MIASTA I GMINY ŻELÓW NA TERENIE MIASTA I GMINY ŻELÓW

13

SKALA 1: 1000

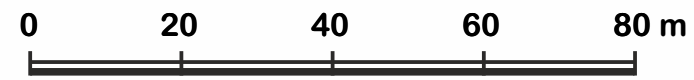

USTALENIENIA PLANU

- GRANICA OBSZARU OBJĘTEGO PLANEM
- LINIA ROZGRANICZAJĄCA TERENY O RÓŻNYM PRZEZNACZENIU LUB RÓŻNYCH ZASADACH ZAGOSPODAROWANIA
- NIEPRZEKRACZALNA LINIA ZABUDOWY

PRZEZNACZENIE TERENU DOTYCZĄCE RAMY 13 RYSUNKU PLANU

- 13MN TEREN ZABUDOWY MIESZKANIOWEJ JEDNORODZINNEJ
- 13RM TEREN ZABUDOWY ZAGRODOWEJ
- 13ZL TEREN LASU
- STREFA OCHRONNA NAWIETRZNEJ LINII ELEKTROENERGETYCZNEJ 15 kV

OZNACZENIA INFORMACYJNE

- 5.0 m LINIE WYMIAROWE (m)
- OŚ NAWIETRZNEJ LINII ELEKTROENERGETYCZNEJ 15 kV

