


MIEJSCOWY PLAN ZAGOSPODAROWANIA PRZESTRZENNEGO MIASTA I GMINY ŻELÓW NA TERENIE MIASTA I GMINY ŻELÓW

SKALA 1: 1000

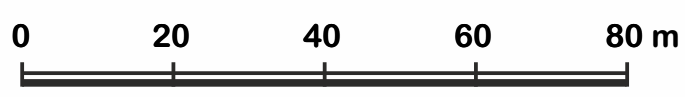

USTALENIA PLANU

- GRANICA OBSZARU OBJĘTEGO PLANEM
- LINIA ROZGRANICZAJĄCA TERENY O RÓŻNYM PRZEZNACZENIU LUB RÓŻNYCH ZASADACH ZAGOSPODAROWANIA
- NIEPRZEKRACZALNA LINIA ZABUDOWY
- STREFA OCHRONNA NAPOWIETRZNEJ LINII ELEKTROENERGETYCZNEJ 15 kV

PRZEZNACZENIE TERENU DOTYCZĄCE RAMY 23 RYSUNKU PLANU

- 23RM** TEREN ZABUDOWY ZAGRODOWEJ
- 23MN** TEREN ZABUDOWY MIESZKANIOWEJ JEDNORODZINNEJ
- 23KDW** TEREN DROGI WEWNĘTRZNEJ

OZNACZENIA INFORMACYJNE

- LINIE WYMIAROWE (m)
- OŚ NAPOWIETRZNEJ LINII ELEKTROENERGETYCZNEJ 15 kV

