


MIEJSCOWY PLAN ZAGOSPODAROWANIA  
PRZESTRZENNEGO MIASTA I GMINY ŻELÓW  
NA TERENIE MIASTA I GMINY ŻELÓW

SKALA 1: 1000

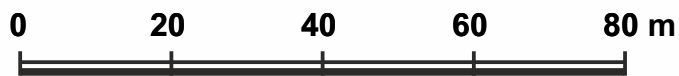

USTALENIA PLANU

- GRANICA OBSZARU OBJĘTEGO PLANEM
- LINIA ROZGRANICZAJĄCA TERENY  
O RÓŻNYM PRZEZNACZENIU LUB  
RÓŻNYCH ZASADACH ZAGOSPODAROWANIA
- NIEPRZEKRACZALNA LINIA ZABUDOWY
- STREFA OCHRONNA NAWIETRZNEJ  
LINII ELEKTROENERGETYCZNEJ 15 kV

PRZEZNACZENIE TERENU DOTYCZĄCE RAMY 29  
RYSUNKU PLANU

**29MN** TEREN ZABUDOWY MIESZKANIOWEJ  
JEDNORODZINNEJ

**29R** TEREN ROLNICZY

OZNACZENIA INFORMACYJNE

- LINIE WYMIAROWE (m)
- OŚ NAWIETRZNEJ LINII  
ELEKTROENERGETYCZNEJ 15 kV

29

