


MIEJSCOWY PLAN ZAGOSPODAROWANIA  
PRZESTRZENNEGO MIASTA I GMINY ŻELÓW  
NA TERENIE MIASTA I GMINY ŻELÓW

SKALA 1: 1000

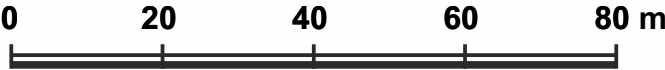

USTALENIA PLANU

- GRANICA OBSZARU OBJĘTEGO PLANEM
- LINIA ROZGRANICZAJĄCA TERENY  
O RÓŻNYM PRZEZNACZENIU LUB  
RÓŻNYCH ZASADACH ZAGOSPODAROWANIA
- NIEPRZEKRACZALNA LINIA ZABUDOWY

PRZEZNACZENIE TERENU DOTYCZĄCE RAMY 31  
RYSUNKU PLANU

**31MN** TEREN ZABUDOWY MIESZKANIOWEJ  
JEDNORODZINNEJ

OZNACZENIA INFORMACYJNE

LINIE WYMIAROWE (m)

31

Grębociny

N

7-386

RVI

LSV

R

7-387

RV

31MN

5 m

dr

7-416