

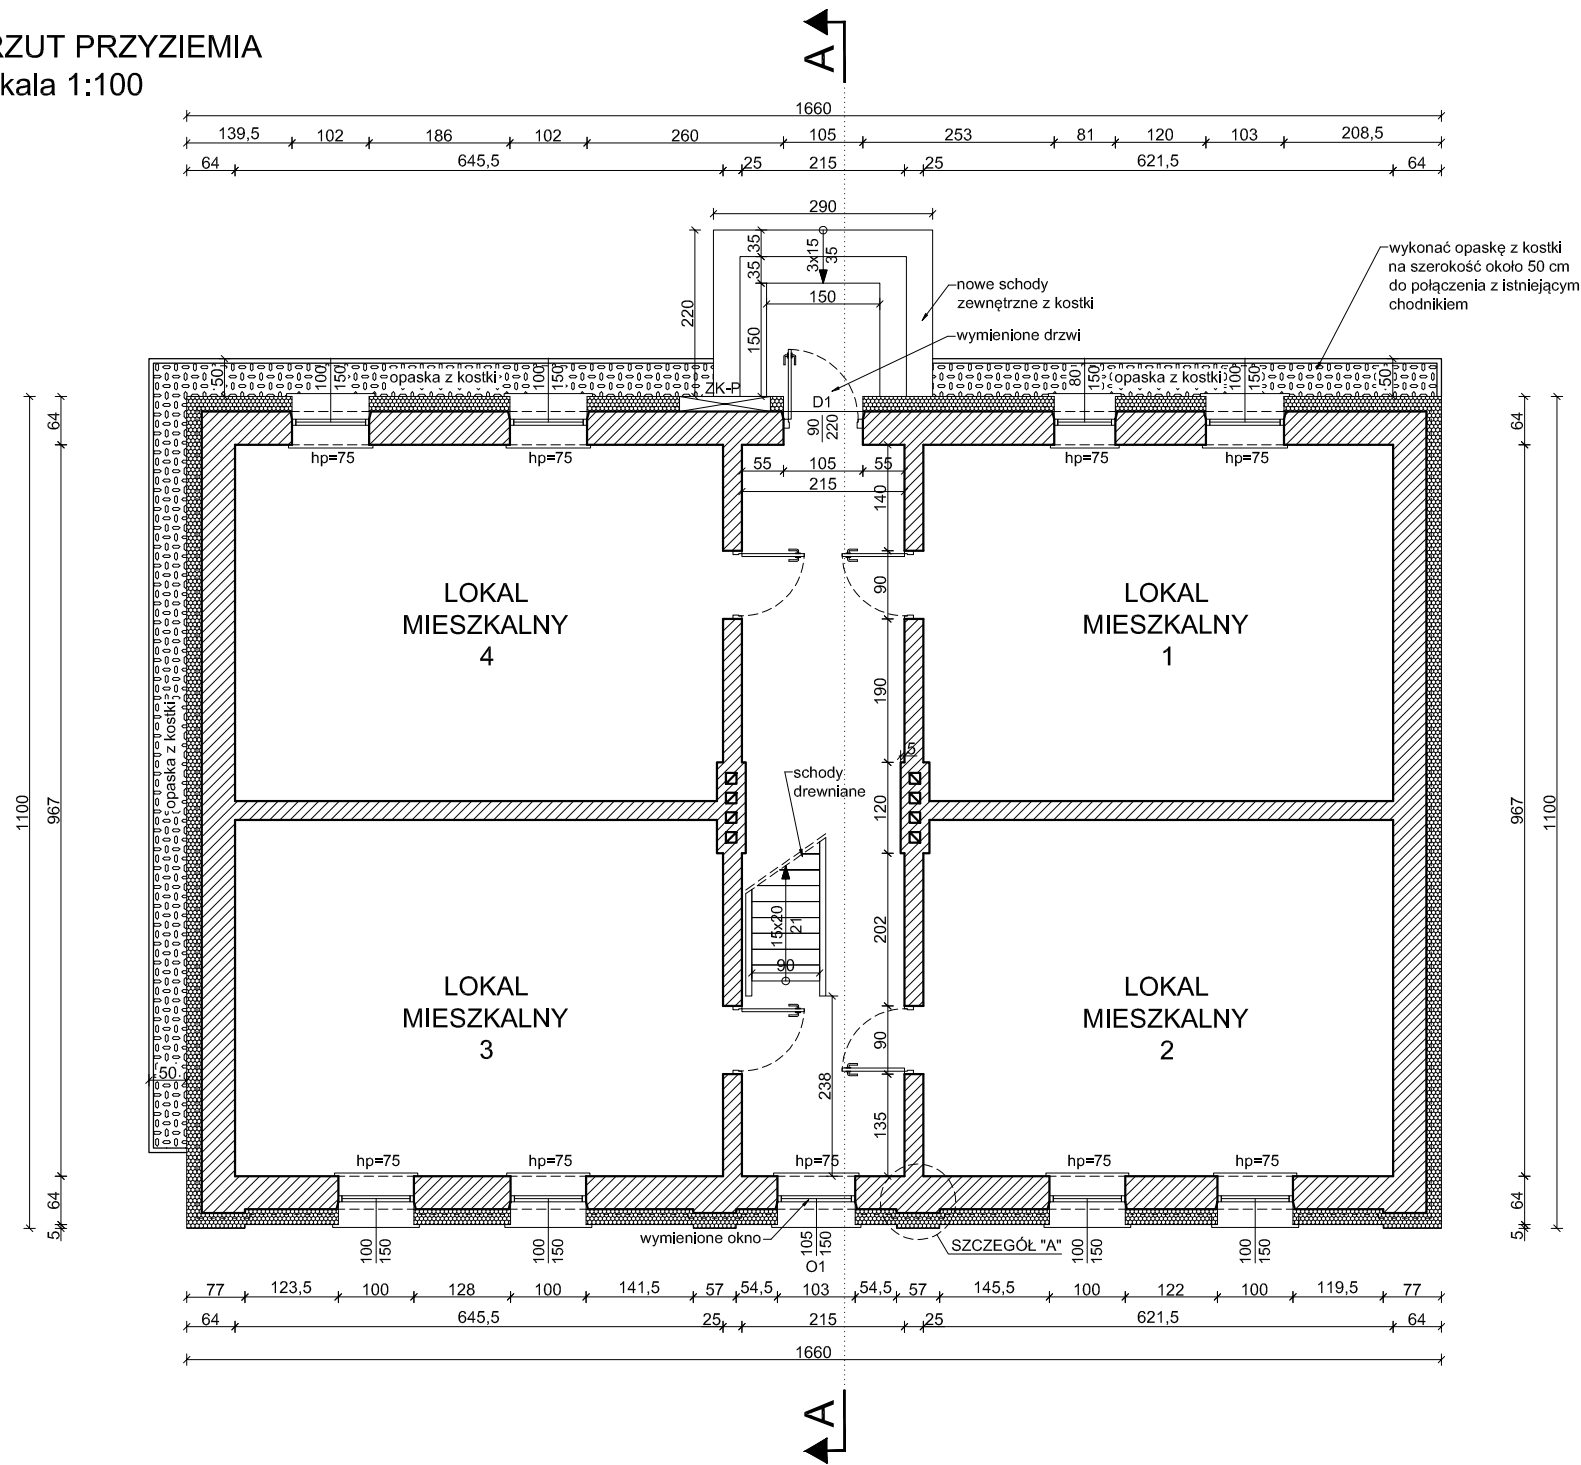



RZUT PRZYZIEMIA
skala 1:100

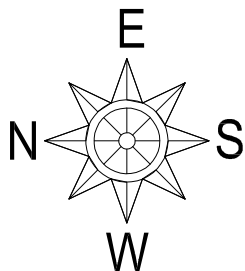

SZCZEGÓŁ "A"
skala 1:20

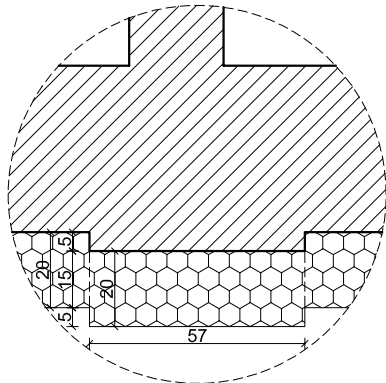

INWESTYCJA: Termomodernizacja budynku przy ulicy Szkolnej nr 5a w Żelowie. dz. ew. nr 44/6, obr. 06, miasto Żelów			
INWESTOR: GMINA ŻELÓW ul. Żeromskiego 23, 97-425 Żelów			
JEDNOSTKA PROJEKTOWA:  PRZEDSIĘBIORSTWO PROJEKTOWANIA I NADZORU JUKON PROJEKT 97-400 Bełchatów ul. Kaczyńskich 14, tel.: 530 480 545, email: biuro@jukon-projekt.pl, www.jukon-projekt.pl			
ZESPÓŁ PROJEKTOWY:	IMIĘ I NAZWISKO:	NR UPRAWNIENI:	PODPIS:
	PROJ. GŁÓWNY: mgr inż. JAROSŁAW JURCZAK	LOD/0153/POOK/04	
	WSPÓŁPRACA: inż. PRZEMYSŁAW GRZYBEK	LOD/4603/PWOKb/21	
FAZA: PROJEKT TECHNICZNY		DATA: czerwiec 2023	
BRANŻA: BUDOWLANA		SKALA: 1:100	
TREŚĆ RYSUNKU: RZUT PRZYZIEMIA - STAN PROJEKTOWANY		NR.RYS.: B.01	INDEX: -