


ZAŁĄCZNIK 1 Granice terenu objętego wnioskiem w skali 1:1000

Powiatowy Ośrodek Dokumentacji Geodezyjnej i Kartograficznej
w Bełchatowie

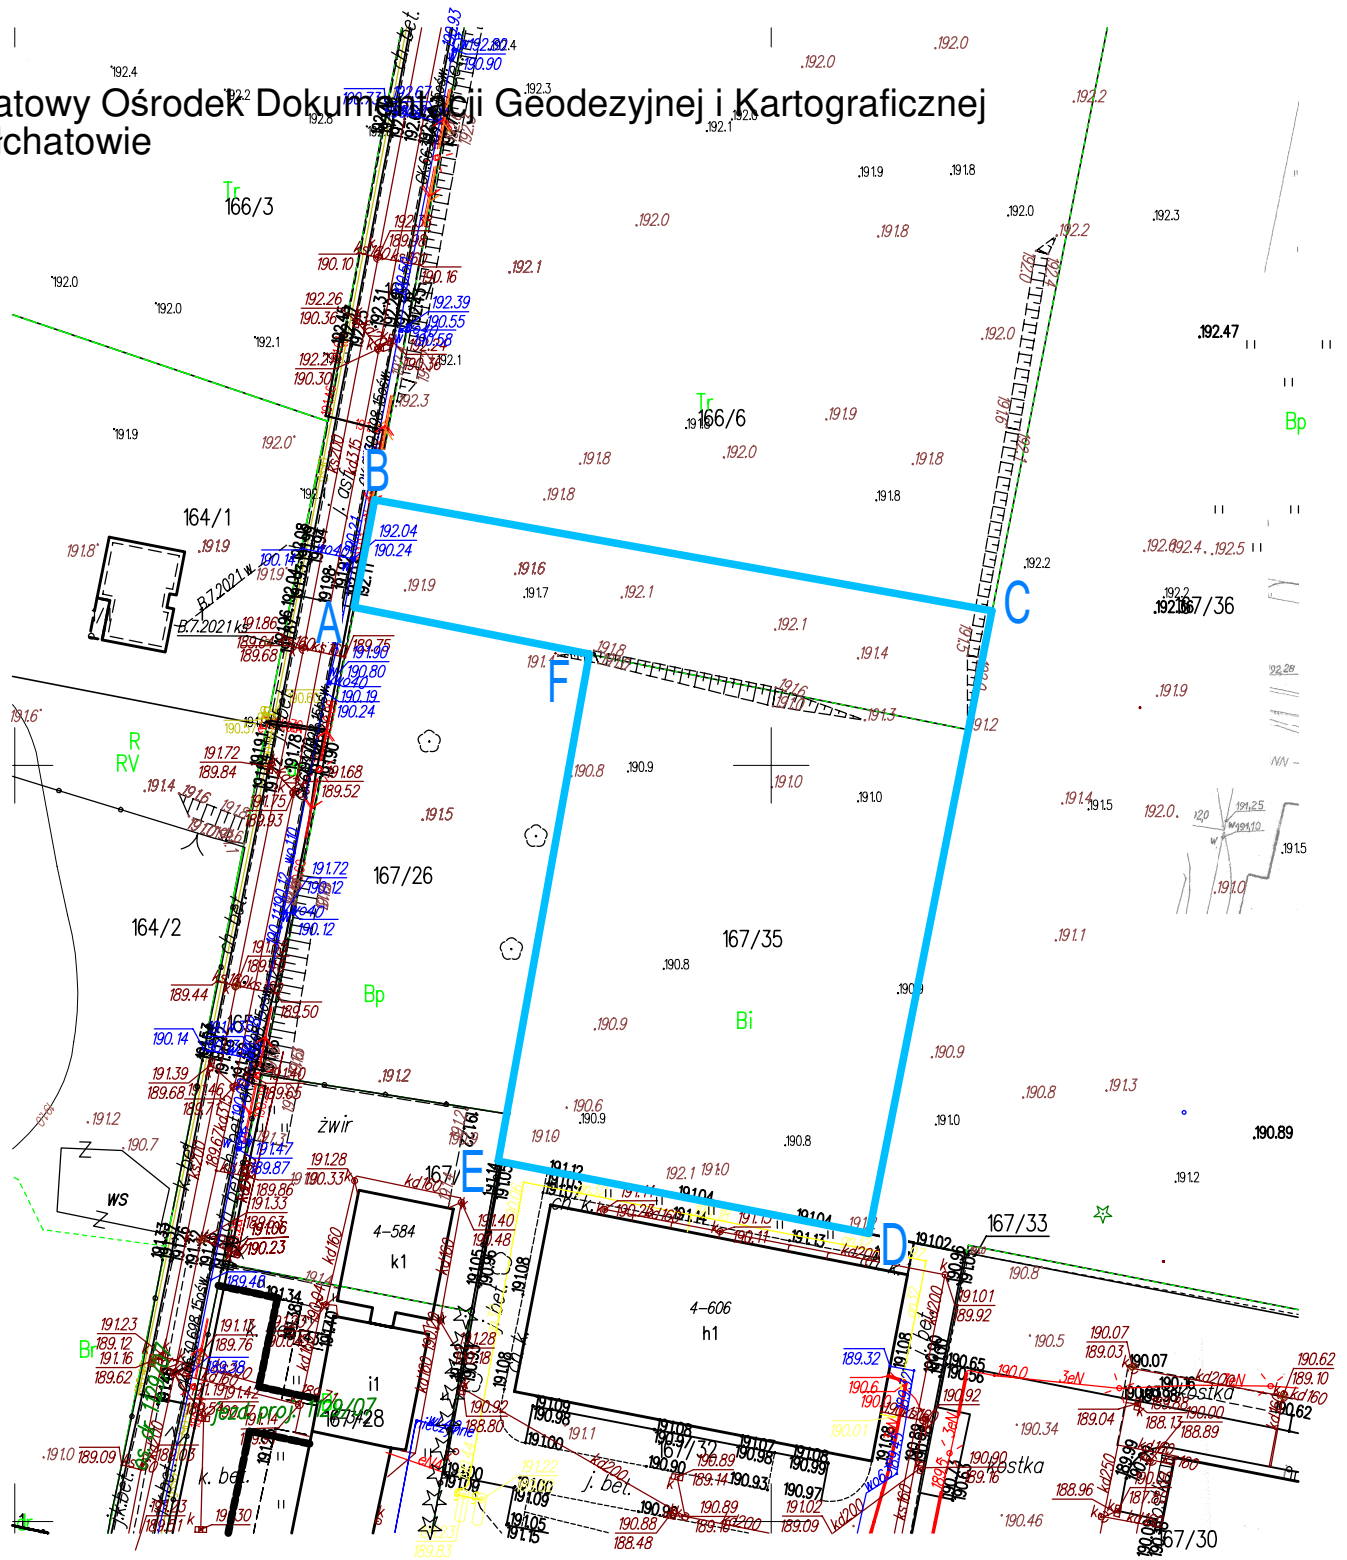

Województwo: łódzkie
Powiat: bełchatowski
Miasto Żelów
Obręb: 04
Skala: 1:1000
GK.6642. 72.2025

Podpis jest prawidłowy

Dokument podpisany przez
Tatiana Juskiewicz
Data: 2025.01.23 14:35:37
CET