


## **PRZEKRÓJ KONSTRUKYJNY NAWIERZCHNI ULICY**

**Skala 1:25**

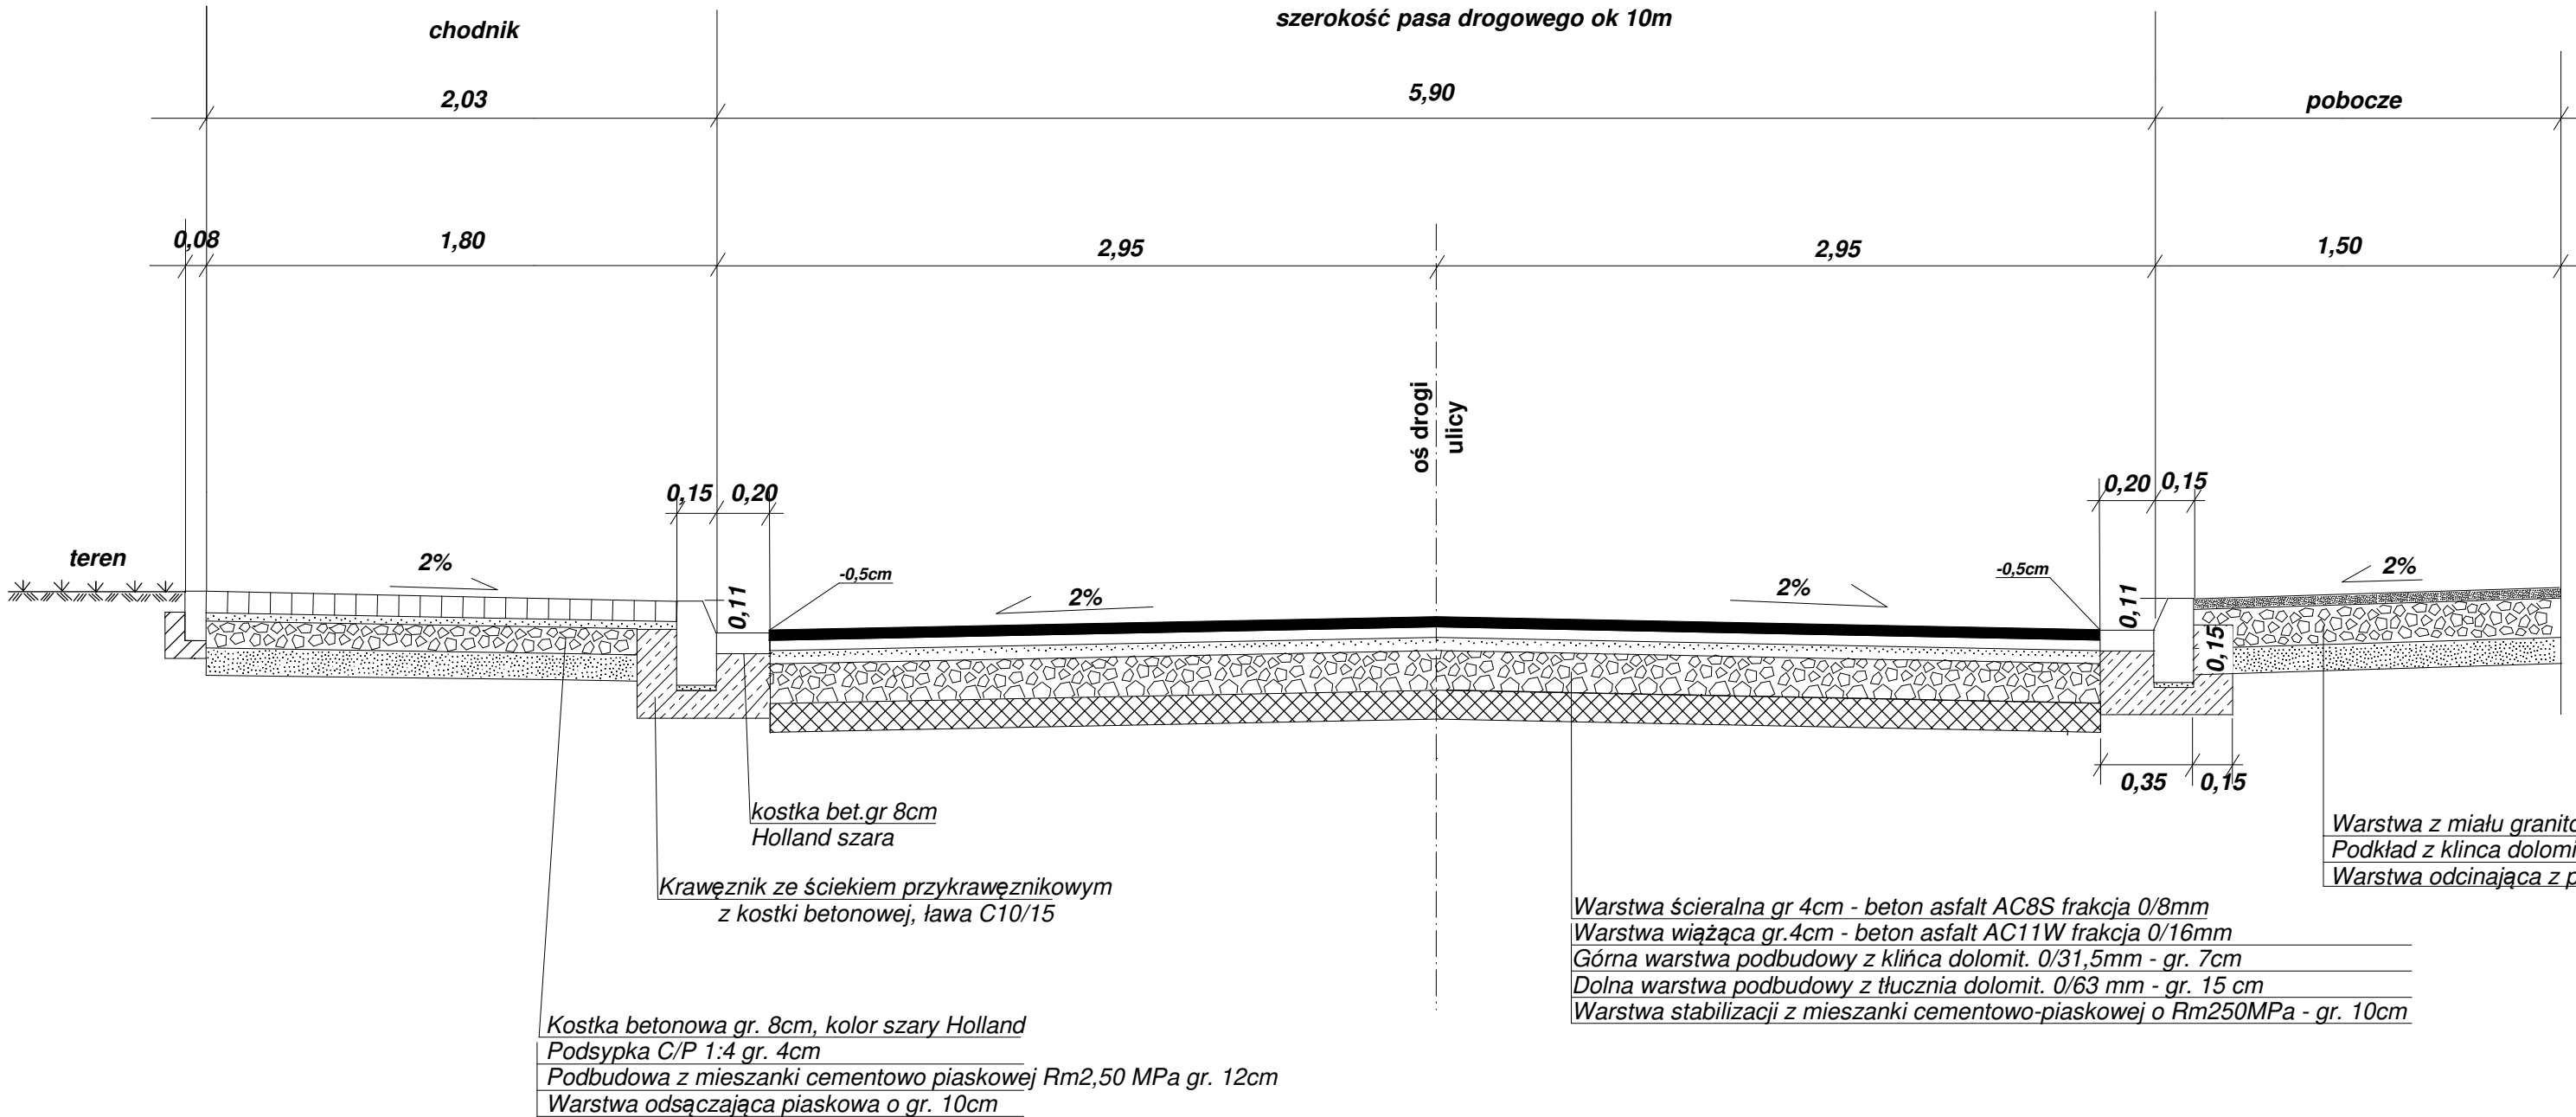

**PRZEKRÓJ NORMALNY**

**1:25**

