RZUT WEJŚCIA DO BUDYNKU
skala 1:50

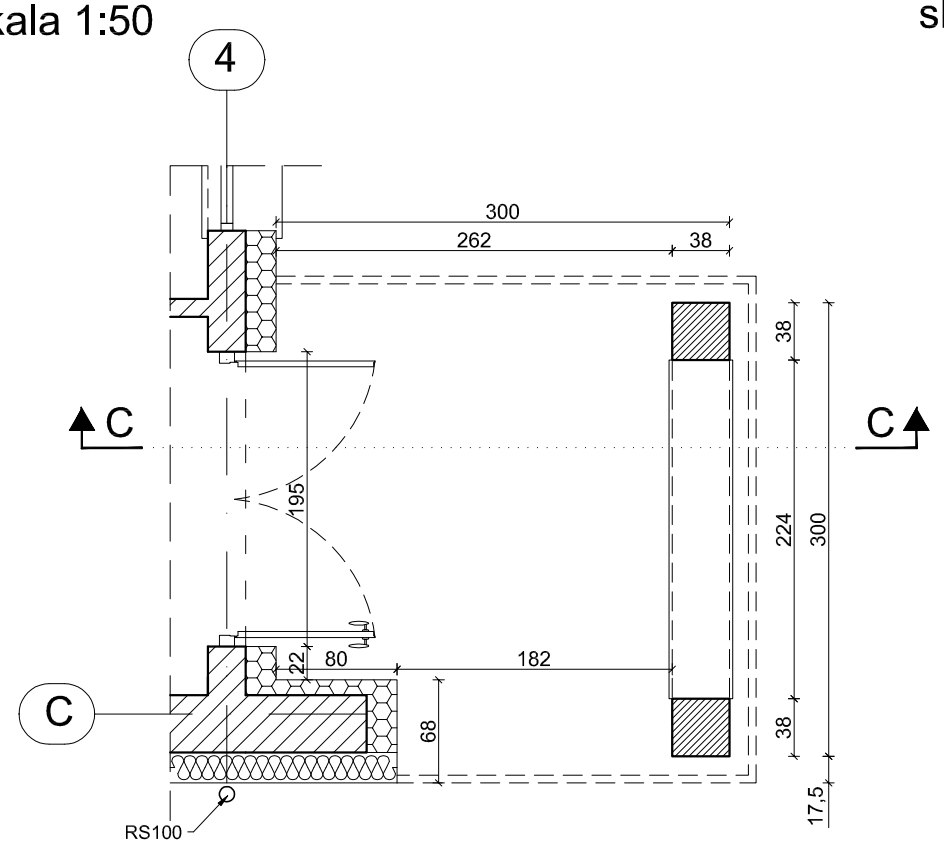

RZUT ZADASZENIA
skala 1:50

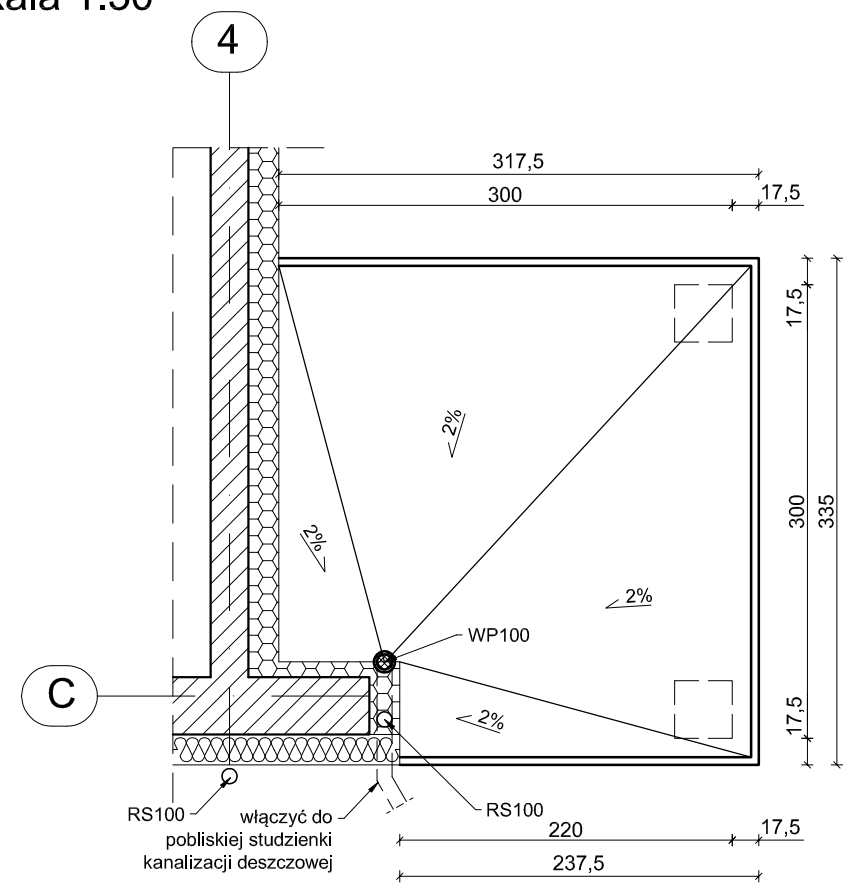

WIDOK BOCZNY
skala 1:50

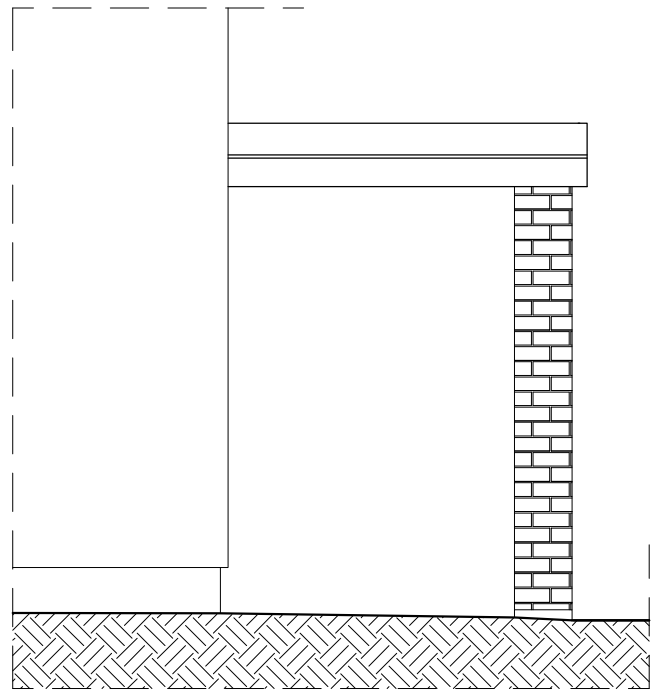

PRZEKRÓJ C-C
skala 1:50

D2	papa (BROOF, t1)	-
	wełna mineralna twarda z profilowanym spadkiem	min. 5 cm
	folia (warstwa rozdzielcza)	-
	strop żelbetowy	15 cm

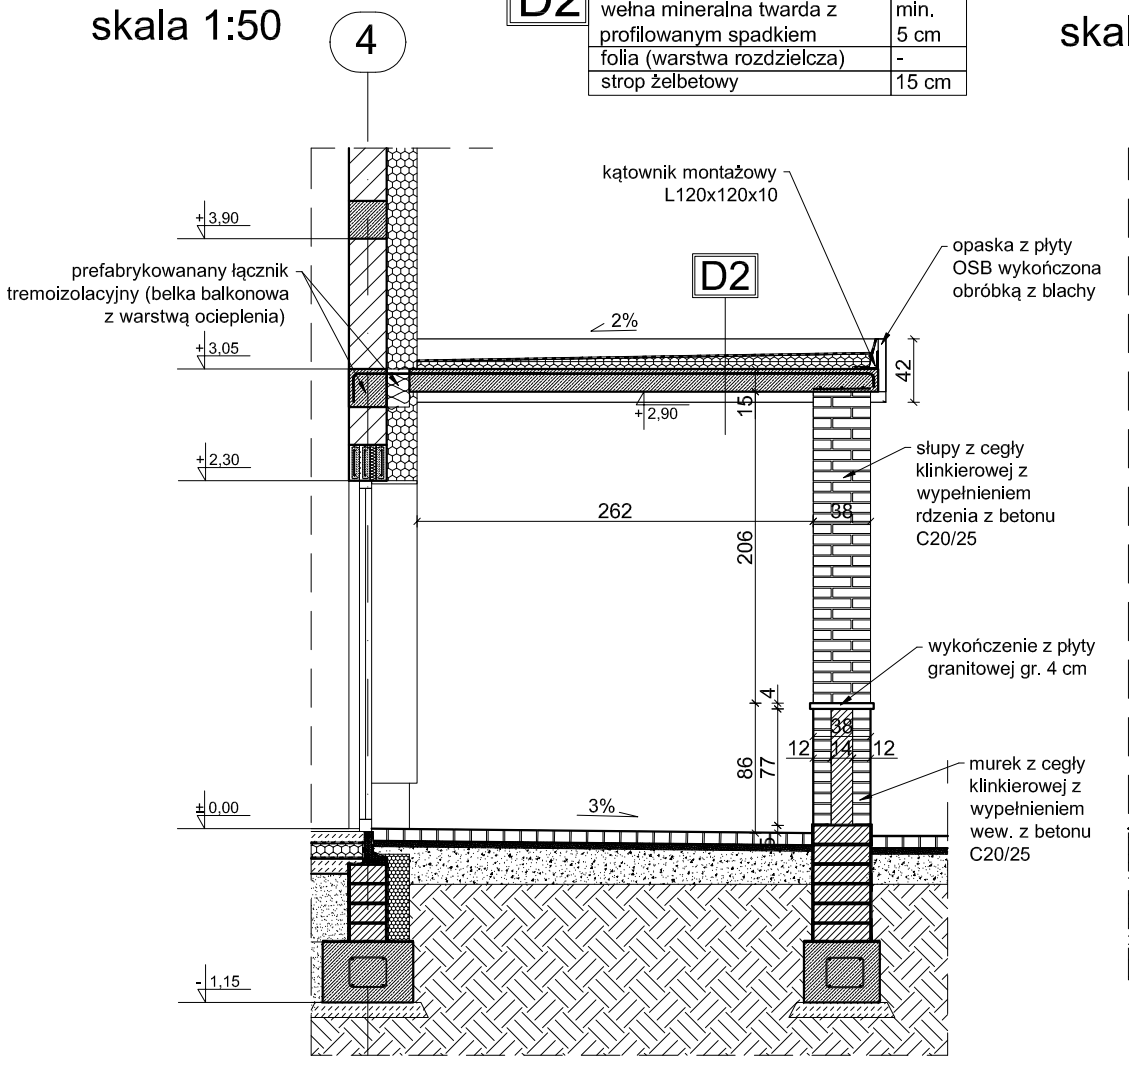

WIDOK FRONTOWY
skala 1:50

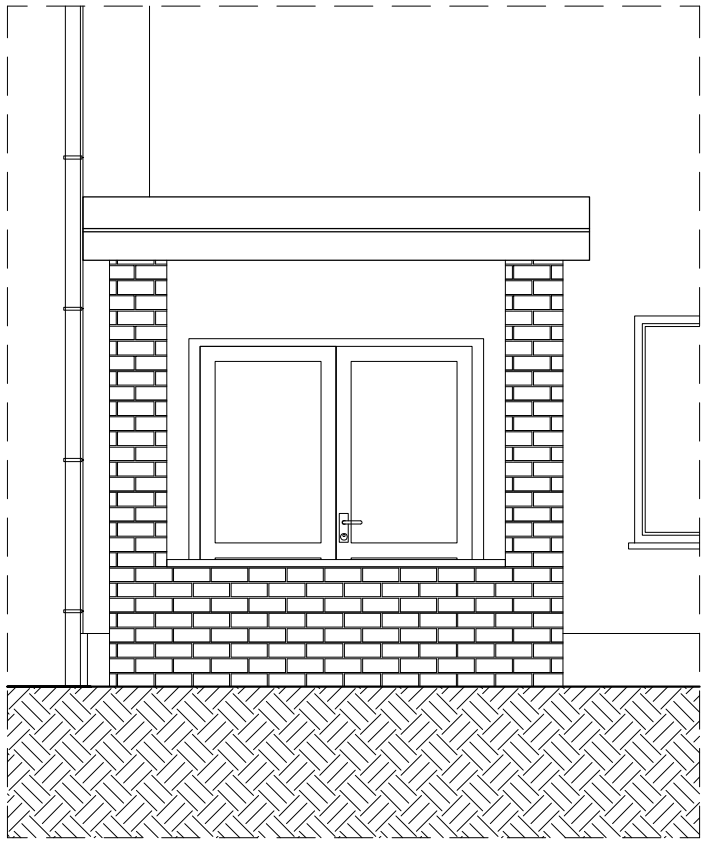

INWESTYCJA:

Budowa budynku świetlicy wiejskiej wraz z niezbędną infrastrukturą techniczną w Sobkach.

dz. ew. nr 251, obr. 31 Sobki, gmina Zelów

INWESTOR:

GMINA ZELÓW

ul. Żeromskiego 23, 97-425 Zelów

JEDNOSTKA PROJEKTOWA:

PRZEDSIĘBIORSTWO PROJEKTOWANIA I NADZORU
„JUKON PROJEKT"

97-400 Bełchatów ul. Kaczyńskich 14, tel.: 530 480 545, email: biuro@jukon-projekt.pl, www.jukon-projekt.pl

ZESPÓŁ PROJEKTOWY:	IMIĘ I NAZWISKO:		NR UPRAWNIEŃ:	PODPIS:
	PROJEKTANT: architektura	mgr inż. arch. ANNA BACZMAGA	27/LOOKK/2012	
	SPRAWDZAJĄCY: architektura	mgr inż. arch. MAŁGORZATA SUCHORSKA	41/R-156/ŁOIA/08	
	PROJ. GŁÓWNY: konstrukcje	mgr inż. JAROSŁAW JURCZAK	LOD/0153/POOK/04	
	SPRAWDZAJĄCY: konstrukcja	mgr inż. TOMASZ SZWED	LOD/3695/PWBKb/18	
	WSPÓŁPRACA: konstrukcje	inż. PRZEMYSŁAW GRZYBEK	LOD/4603/PWOKb/21	

FAZA: **PROJEKT TECHNICZNY**

DATA: wrzesień 2022

BRANŻA: ARCHITEKTONICZNO-BUDOWLANA

SKALA: 1:50

TREŚĆ RYSUNKU: ZADASZENIE WEJŚCIA GŁÓWNEGO

NR.RYS.: **TB.10**

INDEX: **-**