

MAPA DO CELÓW PROJEKTOWYCH

SKALA 1:500

województwo: łódzkie
powiat: bełchatowski
gmina: 100108_5 Żelów
obręb: 100108.5.0031 Sobki
działka: 100108.5.0031.251
ID Zgł.: GK.6641.1938.2022

Poziom odniesienia "Kronstadt 60"
Układ współrzędnych "2000", strefa 6
Uzgodniono w ZUD
Sektora nr : 6.156.31.22.2.2
6.156.31.22.2.4

Granice według danych ewidencyjnych.
Data opracowania mapy: 03.08.2022

Niniejszą mapę wykonano bez ustalenia obciążeń służebnościami gruntowymi.

Nie wyklucza się istnienia urządzeń podziemnych
nie zgłoszonych do inwentaryzacji powłokowej
jednostek wykonawstwo geodezyjnego.
Za przewidy nie zgłoszone do inwentaryzacji
geodezyjnej oraz za przewidy inwentaryzowane
uprzednio wykonawco niniejszej mapy
nie ponosi odpowiedzialności.

Prowadzącym, że niniejszy dokument, zostając opracowany w wyniku prac geodezyjnych i kartograficznych, których rezultaty zawiera oparte techniczny pozyskane zwerifikowany, jednocześnie informuję, że jestem świadomy odpowiedzialności karnej za złożenie fałszywego świadectwa.			
Identyfikator zgłoszenia prac geodezyjnych	GK.6641.1938.2022	Wykonawca prac geodezyjnych	STAROSTA BEŁCHATOWSKI
Organ służby geodezyjnej, który otrzymał zgłoszenie	Biuo Usług Geodezyjnych	Nr org. datę sporządzenia dokumentu	2022-08-16
Wykonawca prac geodezyjnych	GK.6641.1938.2022	Nr org. datę sporządzenia dokumentu	2022-08-16
Identyfikator zgłoszenia prac geodezyjnych	GK.6641.1938.2022	Nr org. datę sporządzenia dokumentu	2022-08-16
Wykonawca prac geodezyjnych	GK.6641.1938.2022	Nr org. datę sporządzenia dokumentu	2022-08-16

GEODETA UPRAWNIONY
Stanisław Ogłaza
Upewnienie nr 15365

BIURO USŁUG GEODEZYJNYCH
Stanisław Ogłaza
ul. Pablińska 15, 97-400 Bełchatów,
NIP 769-110-45-49 REGON 580358339
tel. 601 282 794, 663 182 110, 44 632 20 89
e-mail: stanislaw.oglaza@gmail.com

GEODETA
mgr inż. Sylwia Jurekowska Żonitko


Wskazniki wg planu zagospodarowania przyszłego:
- min. pow. aktywna przyrodniczo - min. 30%
→ 46,79% (warunek spełniony)

ZESTAWIENIE POWIERZCHNI

POWIERZCHNIA TERENU PRZEDMIOTOWEJ DZIAŁKI (Dz. 251)	STAN ISTNIEJĄCY	STAN PROJEKTOWANY
TEREN ZIELONY	2 768 M.KW. 100,00 %	2 768 M.KW. 100,00 %
POWIERZCHNIA ZABUDOWY BUDYNKÓW	2 934 M.KW. 84,32 %	1 295 M.KW. 46,79 %
POWIERZCHNIA UTWARZONA	4 10 M.KW. 14,81 %	570 M.KW. 20,99 %
	24 M.KW. 0,86 %	903 M.KW. 32,62 %

W tym:
- pow. budynku przeznaczanego do rozbiórki - 301 m²
- pow. istniejącego budynku garażowego - 86 m²
- pow. istniejącego budynku gospodarczego - 23 m²
- pow. projektowanego budynku świetlicy - 461 m²
- pow. istniejących terenów utwardzonych przeznaczonych do rozbiórki - 28 m²
- pow. projektowanych terenów utwardzonych - 903 m²

Poza zakresem działek:
- pow. utwardzonego zjazdu - 35 m²
- pow. utwardzonego dojazdu do furtki głównej - 15 m²

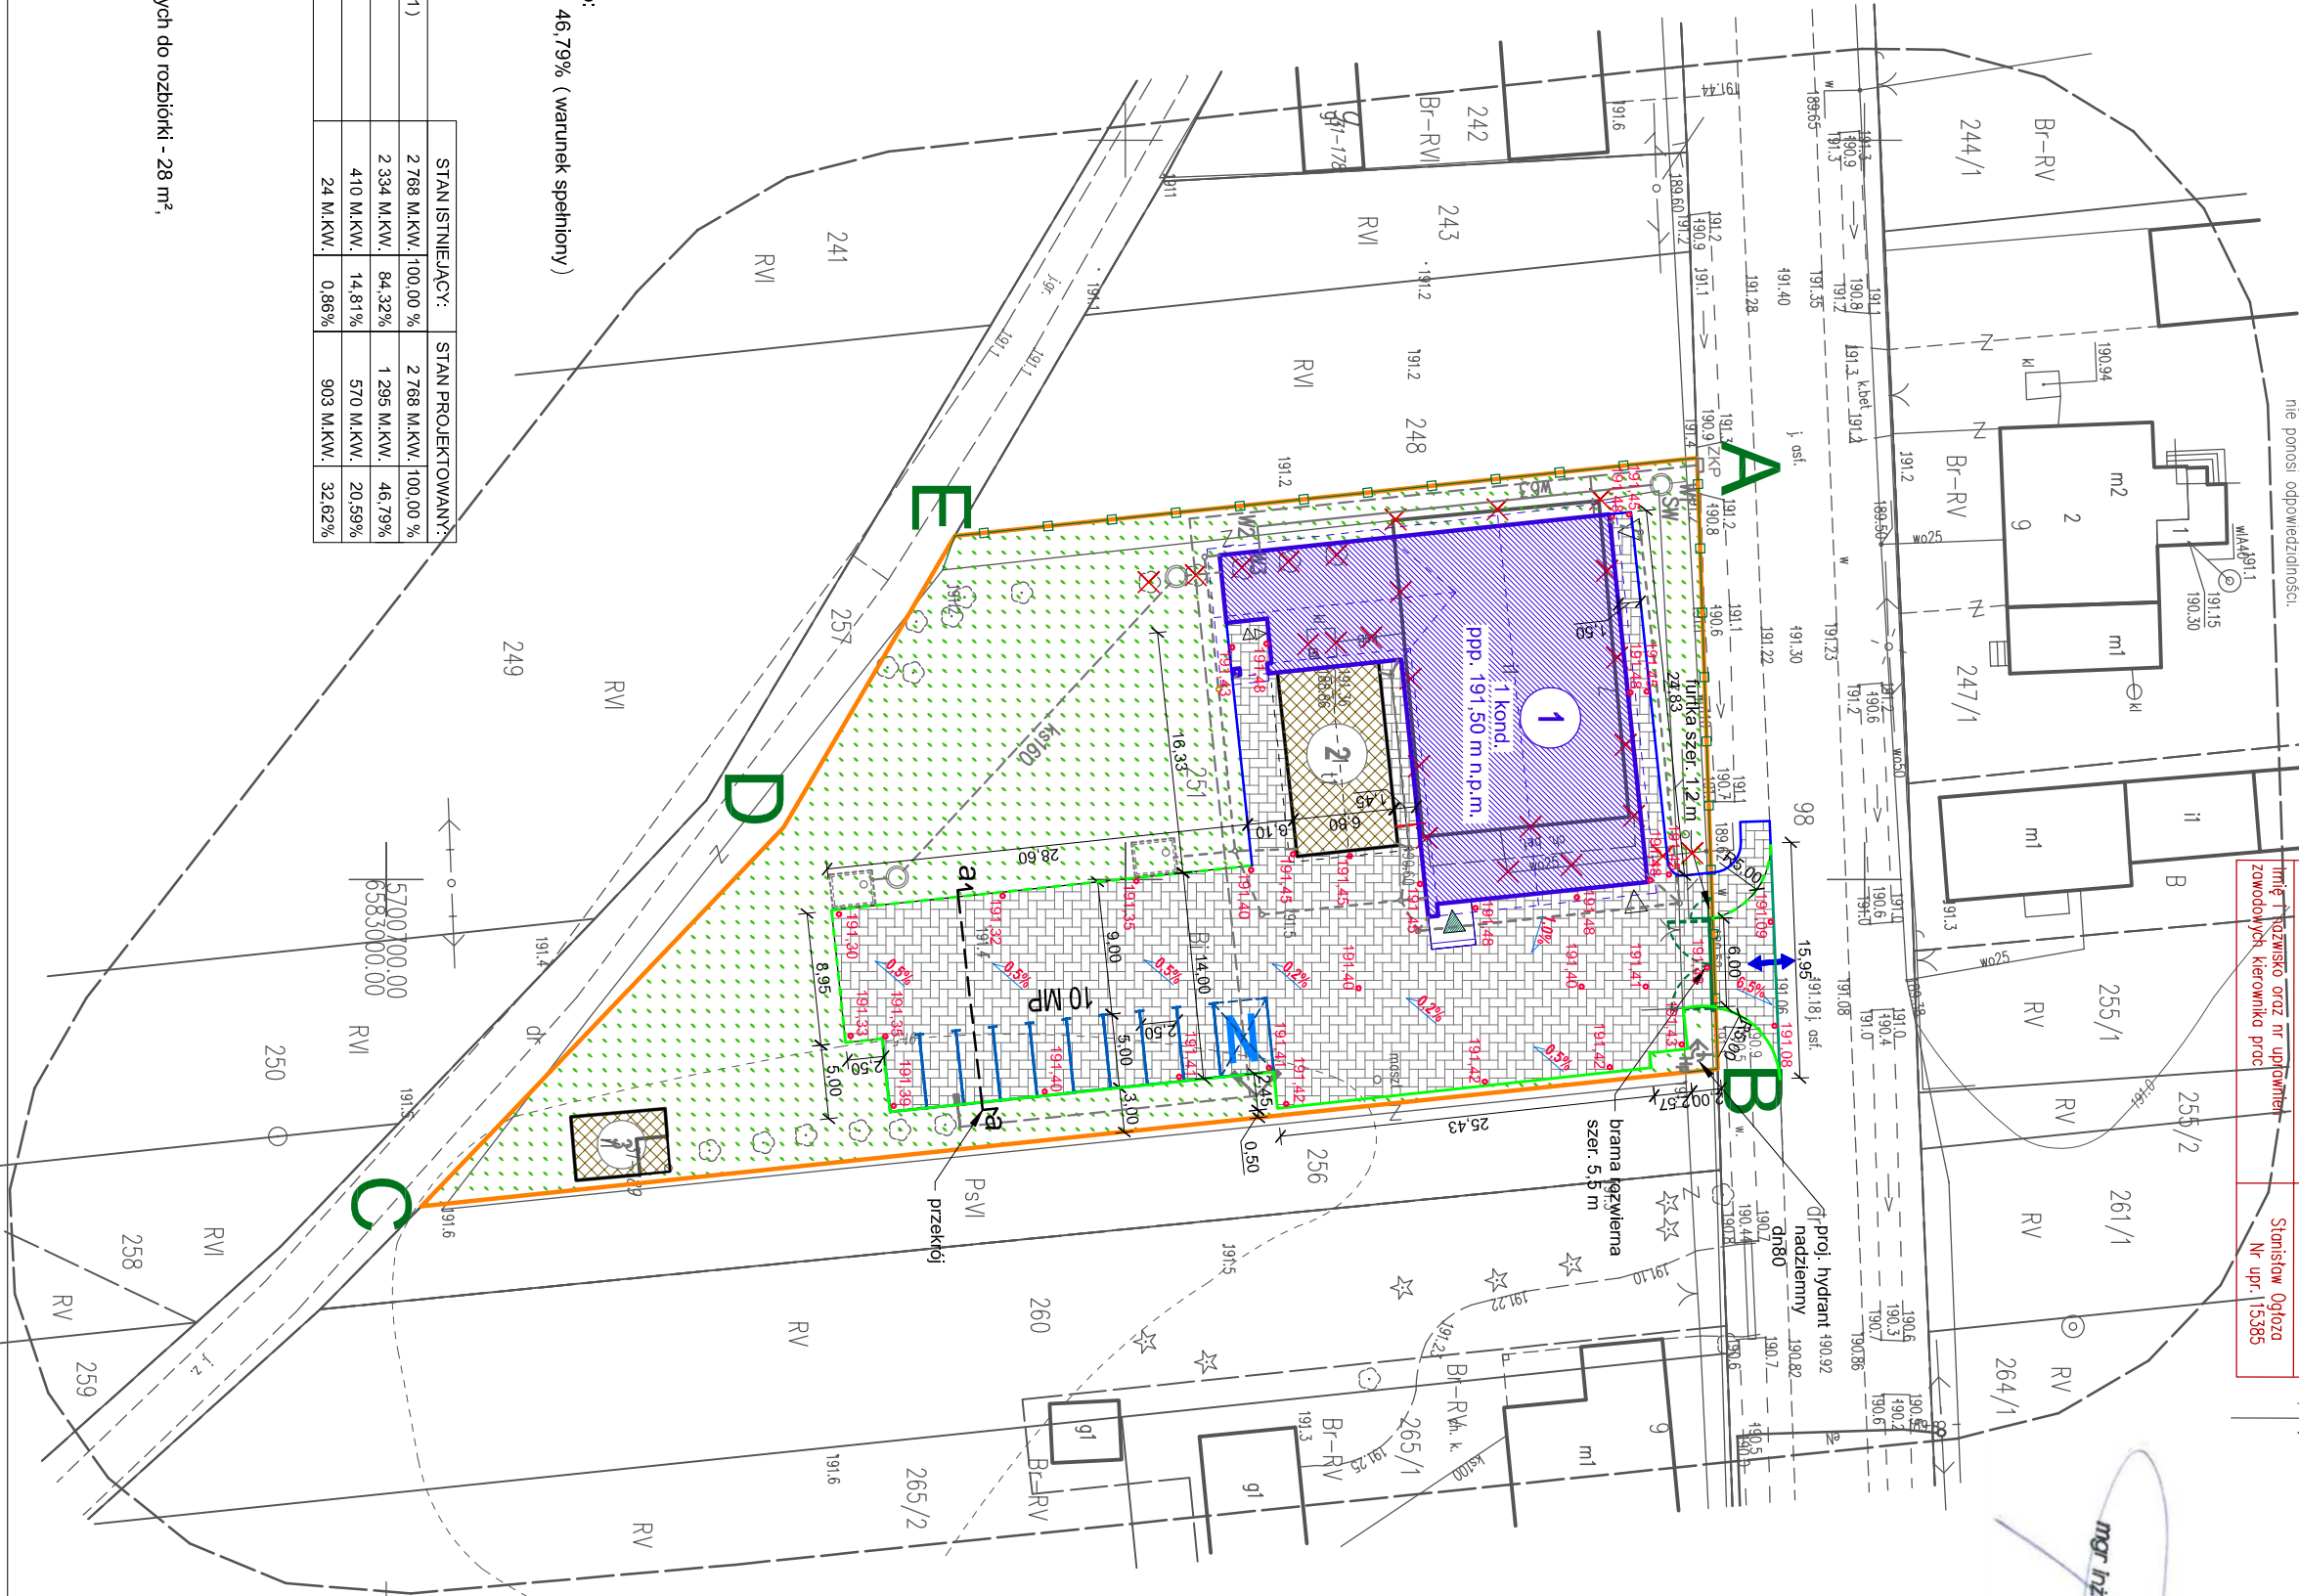

LEGENDA

	A-E	ZAKRES OPRACOWANIA
		GRANICA PRZEDMIOTOWEJ DZIAŁKI (dz. 251)
		PROJEKTOWANY BUDYNEK ŚWIETLICY WIEJSKIEJ
		WĘŚCIE / WYŚCIE Z BUDYNKU
		OBŚLUGA KOMUNIKACYJNA Z DROGI POWIATOWEJ (ISTNIEJĄCY ZAJAZD)
		ISTNIEJĄCE BUDYNKI NA PRZEDMIOTOWEJ DZIAŁCE:
		BUDYNEK GARAŻOWY
		BUDYNEK GOSPODARCZY
		OBIEKTY PRZEZNACZONE DO ROZBIÓRKI
		PROJEKTOWANA NAWIERZCHNIA PARKINGÓW I CIĄGÓW PIESZO-JEZDNYCH - kosiółka jasnoszara (gr. 8cm)
		PROJEKTOWANY KRAWĘŻNIK BETONOWY (NAJAZDOWY) 15X22 cm NA ŁAWIE BETONOWEJ
		PROJEKTOWANY KRAWĘŻNIK BETONOWY 15X30 cm NA ŁAWIE BETONOWEJ (krawężnik wysłabiony 15 cm ponad teren utwardzony)
		PROJEKTOWANY KRAWĘŻNIK BETONOWY 15X30 cm NA ŁAWIE BETONOWEJ (krawężnik zrownany z poziomem utwardzonej kosiółki)
		PROJEKTOWANE OBRZEŻE BETONOWE 8x30 cm NA ŁAWIE BETONOWEJ
		PROJEKTOWANE MIEJSKA POSTOJOWE 2,5 x 5m - 9 szt.
		PROJEKTOWANE MIEJSCE POSTOJOWE DLA NIEPEŁNOSPRAWNYCH 3,6 x 5m - 1 szt.
		RZĘDNA WYSOKOŚCIOWA (NAWIERZCHNI)
		SPADEK NAWIERZCHNI
		KRAWĘŻNIK Z PRZELIWEW
		PROJEKTOWANE OGRÓDZENIE PANELOWE (wys. 1,8m)

ZA ZGODNOŚĆ
Z ORYGINAŁEM:
mgr inż. arch. ANNA BACZMAGA
27.10.2022

INWESTYCJA:
Budowa budynku świetlicy wiejskiej wraz z niezbędną infrastrukturą techniczną w Sobkach.
dz. ew. nr 251, obr. 31 Sobki, gmina Żelów

INWESTOR:

GMINA ŻELÓW
ul. Żeromskiego 23, 97-425 Żelów

JEDNOSTKA PROJEKTOWA:

PRZEDSIĘBIORSTWO PROJEKTOWANIA I NADZORU
UKON PROJEKT
97-400 Bełchatów ul. Kaczyńskich 14, tel.: 530 480 545, email: biuro@ukon-projekt.pl, www.ukon-projekt.pl

ZESPÓŁ PROJEKTOWY:	IMIĘ I NAZWISKO:	NR UPRAWNIENI:	PODPIS:
	PROJ. GŁÓWNY:	LDD/0153/POCK/04	
	konstrukcja, drogi		
	mgr inż. JAROSŁAW JURCZAK		

FAZA:	DATA:
PROJEKT TECHNICZNY	wrzesień 2022
BRANŻA: DROGOWA	SKALA: 1:500
TREŚĆ RYSUNKU: PROJEKTOWANE UTWARZENIA - RZĘDNE WYSOKOŚCIOWE	NR RYS.: TD.01
	INDEX: -