

MAPA DO CELOW PROJEKTOWYCH

SKALA 1:500

województwo: łódzkie  
powiat: bełchatowski  
gmina: 100108\_5 Żelów  
obręb: 100108\_5.0031 Sobki  
działka: 100108\_5.0031.251  
ID Zgł.: GK.6641.1938.2022

Poziom odniesienia "Kronsztadt 60"  
Układ współrzędnych "2000", strefa 6  
Uzgodniono w ZUD  
Sekcja nr : 6.156.31.22.2.2  
6.156.31.22.2.4

Granice według danych ewidencyjnych.  
Data opracowania mapy: 03.08.2022  
----- zakres opracowania mapy

Niniejsza mapę wykonano bez ustalenia obciążeń służebnościami gruntowymi.

Nie wyklucza się istnienia urządzeń podziemnych  
nie zgłoszonych do inwentaryzacji powykonawczej  
jednostkom wykonawstwa geodezyjnego.  
Za przewody nie zgłoszone do inwentaryzacji  
geodezyjnej oraz za przewody inwentaryzowane  
uprzednio wykonawca niniejszej mapy  
nie ponosi odpowiedzialności.

Poświadczam, że niniejszy dokument został opracowany w wyniku prac geodezyjnych i kartograficznych, których rezultaty zawiera operat techniczny pozytywnie zweryfikowany. Jednocześnie informuję, że jestem świadomy odpowiedzialności karnej za złożenie fałszywego oświadczenia.	
Identyfikator zgłoszenia prac geodezyjnych	GK.6641.1938.2022
Organ służby geodezyjnej, który otrzymał zgłoszenie	STAROSTA BEŁCHATOWSKI
Wykonawca prac geodezyjnych	Biuro Usług Geodezyjnych
Nr oraz data sporządzenia dokumentu zawierającego wynik pozytywnej weryfikacji	2022-08-16 GK.6641.1938.2022_1
Imię i nazwisko oraz nr uprawnień zawodowych kierownika prac	Stanisław Ogłóza Nr upr.: 15385

BIURO USŁUG GEODEZYJNYCH  
Stanisław Ogłóza  
ul. Pabianicka 15, 97-400 Bełchatów,  
NIP 769-110-45-49, REGON 590358339  
tel. 601 282 794, 663 182 110, 44 632 20 59  
e-mail: stanislaw.ogloza@gmail.com

GEODETA UPRAWNIONY


Stanisław Ogłóza  
Uprawnienie nr 15385

GEODETA

mgr inż. Sylwia Bujakowska-Zawisza

LEGENDA:

- PROJEKTOWANE PRZELĄCZE WODOCIĄGOWE WK3 W1 - W3
- PROJEKTOWANY HYDRANT NAZIEMNY DN80 H = 14p
- ZEMIECZNA INSTALACJA KANALIZACJI SANITARNEJ WG ODRĘB. OPRAC.
- ZEMIECZNA INSTALACJA KANALIZACJI DESzczOWEJ WG ODRĘB. OPRAC.

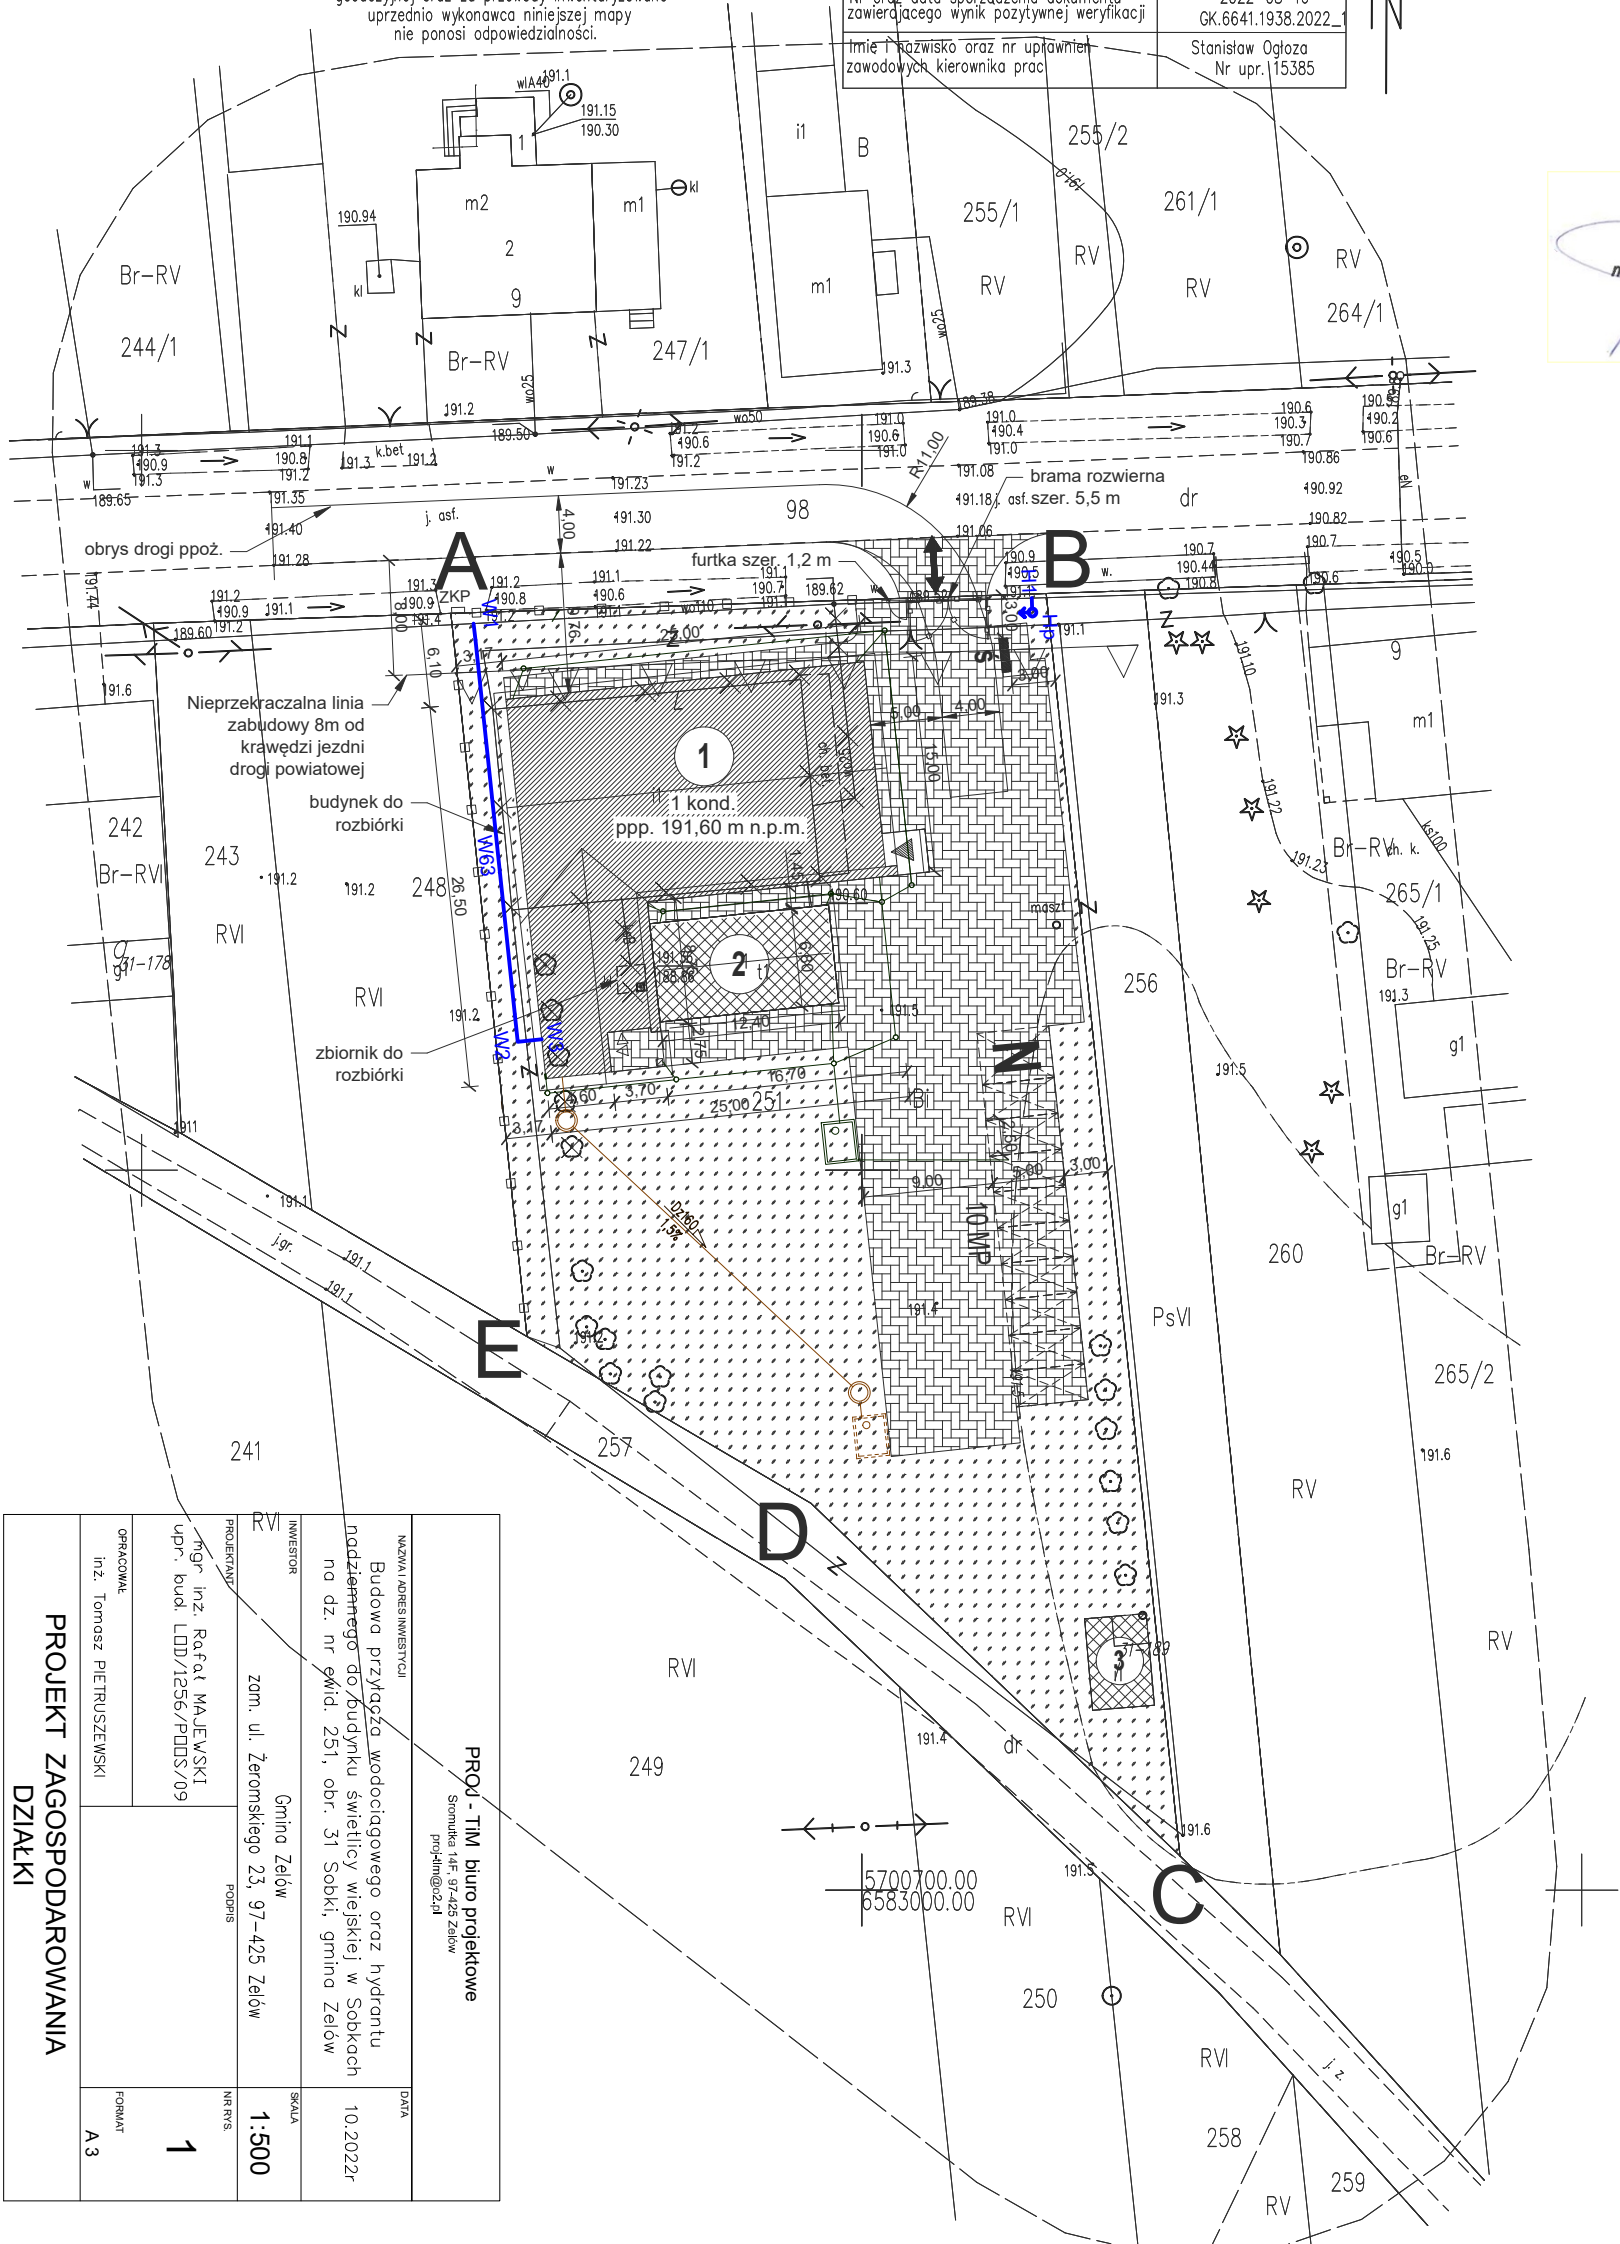

PROJ. - TM biuro projektowe Siemka 14F, 97-425 Żelów proj@tm24.pl		NAZWA I ADRES INWESTYCJI Budowa przyłącza wodociągowego oraz hydrantu podziemnego do budynku świetlicy wiejskiej w Sobkach na dz. nr ewid. 251, obr. 31 Sobki, gmina Żelów		DATA 10.2022r
INWESTOR Gmina Żelów zom. ul. Żeromskiego 23, 97-425 Żelów		PROJEKTANT mgr inż. Rafał MAJEWSKI upr. bud. LDD/1256/PDD/709		SKALA 1:500
OPRACOWAL inż. Tomasz PIETRUSZEWSKI		FORMAT A 3		1
PROJEKT ZAGOSPODAROWANIA DZIAŁKI				