

MAPA DO CELÓW PROJEKTOWYCH

SKALA 1:500

województwo: łódzkie
powiat: bełchatowski
gmina: 100108_5 Żelów
obręb: 100108_5.0031 Sobki
działka: 100108_5.0031.251
ID Zgł.: GK.6641.1938.2022

Poziom odniesienia "Kronsztadt 60"
Układ współrzędnych "2000", strefa 6
Uzgodniono w ZUD
Sekcja nr : 6.156.31.22.2.2
6.156.31.22.2.4

Granice według danych ewidencyjnych.
Data opracowania mapy: 03.08.2022
- - - - - zakres opracowania mapy

Niniejszą mapę wykonano bez ustalenia obciążenia służebnościami gruntowymi.

Nie wyklucza się istnienia urządzeń podziemnych
nie zgłoszonych do inwentaryzacji powykonawczej
jednostkom wykonawstwa geodezyjnego.
Za przewody nie zgłoszone do inwentaryzacji
geodezyjnej oraz za przewody inwentaryzowane
uprzednio wykonawcą niniejszej mapy
nie ponosi odpowiedzialności.


Poświadczam, że niniejszy dokument został opracowany w wyniku prac geodezyjnych i kartograficznych, których rezultaty zawiera operat techniczny pozytywnie zweryfikowany. Jednocześnie informuję, że jestem świadomy odpowiedzialności karnej za złożenie fałszywego oświadczenia.	
Identyfikator zgłoszenia prac geodezyjnych	GK.6641.1938.2022
Organ służby geodezyjnej, który otrzymał zgłoszenie	STAROSTA BEŁCHATOWSKI
Wykonawca prac geodezyjnych	Biurowo Usług Geodezyjnych
Nr oraz data sporządzenia dokumentu zawierającego wyniki pozytywnej weryfikacji	2022-08-16 GK.6641.1938.2022.1
Imię i nazwisko oraz nr uprawnień zawodowych kierownika prac	Stanisław Ogłoz Nr upr. 15385

BIURO USŁUG GEODEZYJNYCH
Stanisław Ogłoz
ul. Fabianicka 15, 97-400 Bełchatów,
NIP 789-110-45-49, REGON 590358339
tel. 601 282 794, 663 182 110, 44 632 20 69
e-mail: stanislaw.ogloz@gmail.com

GEODETA UPRAWNIONY
Stanisław Ogłoz
Upewnienie nr 15385

GEODETA

mgr inż. Sylwia Bujakowska-Zawisza

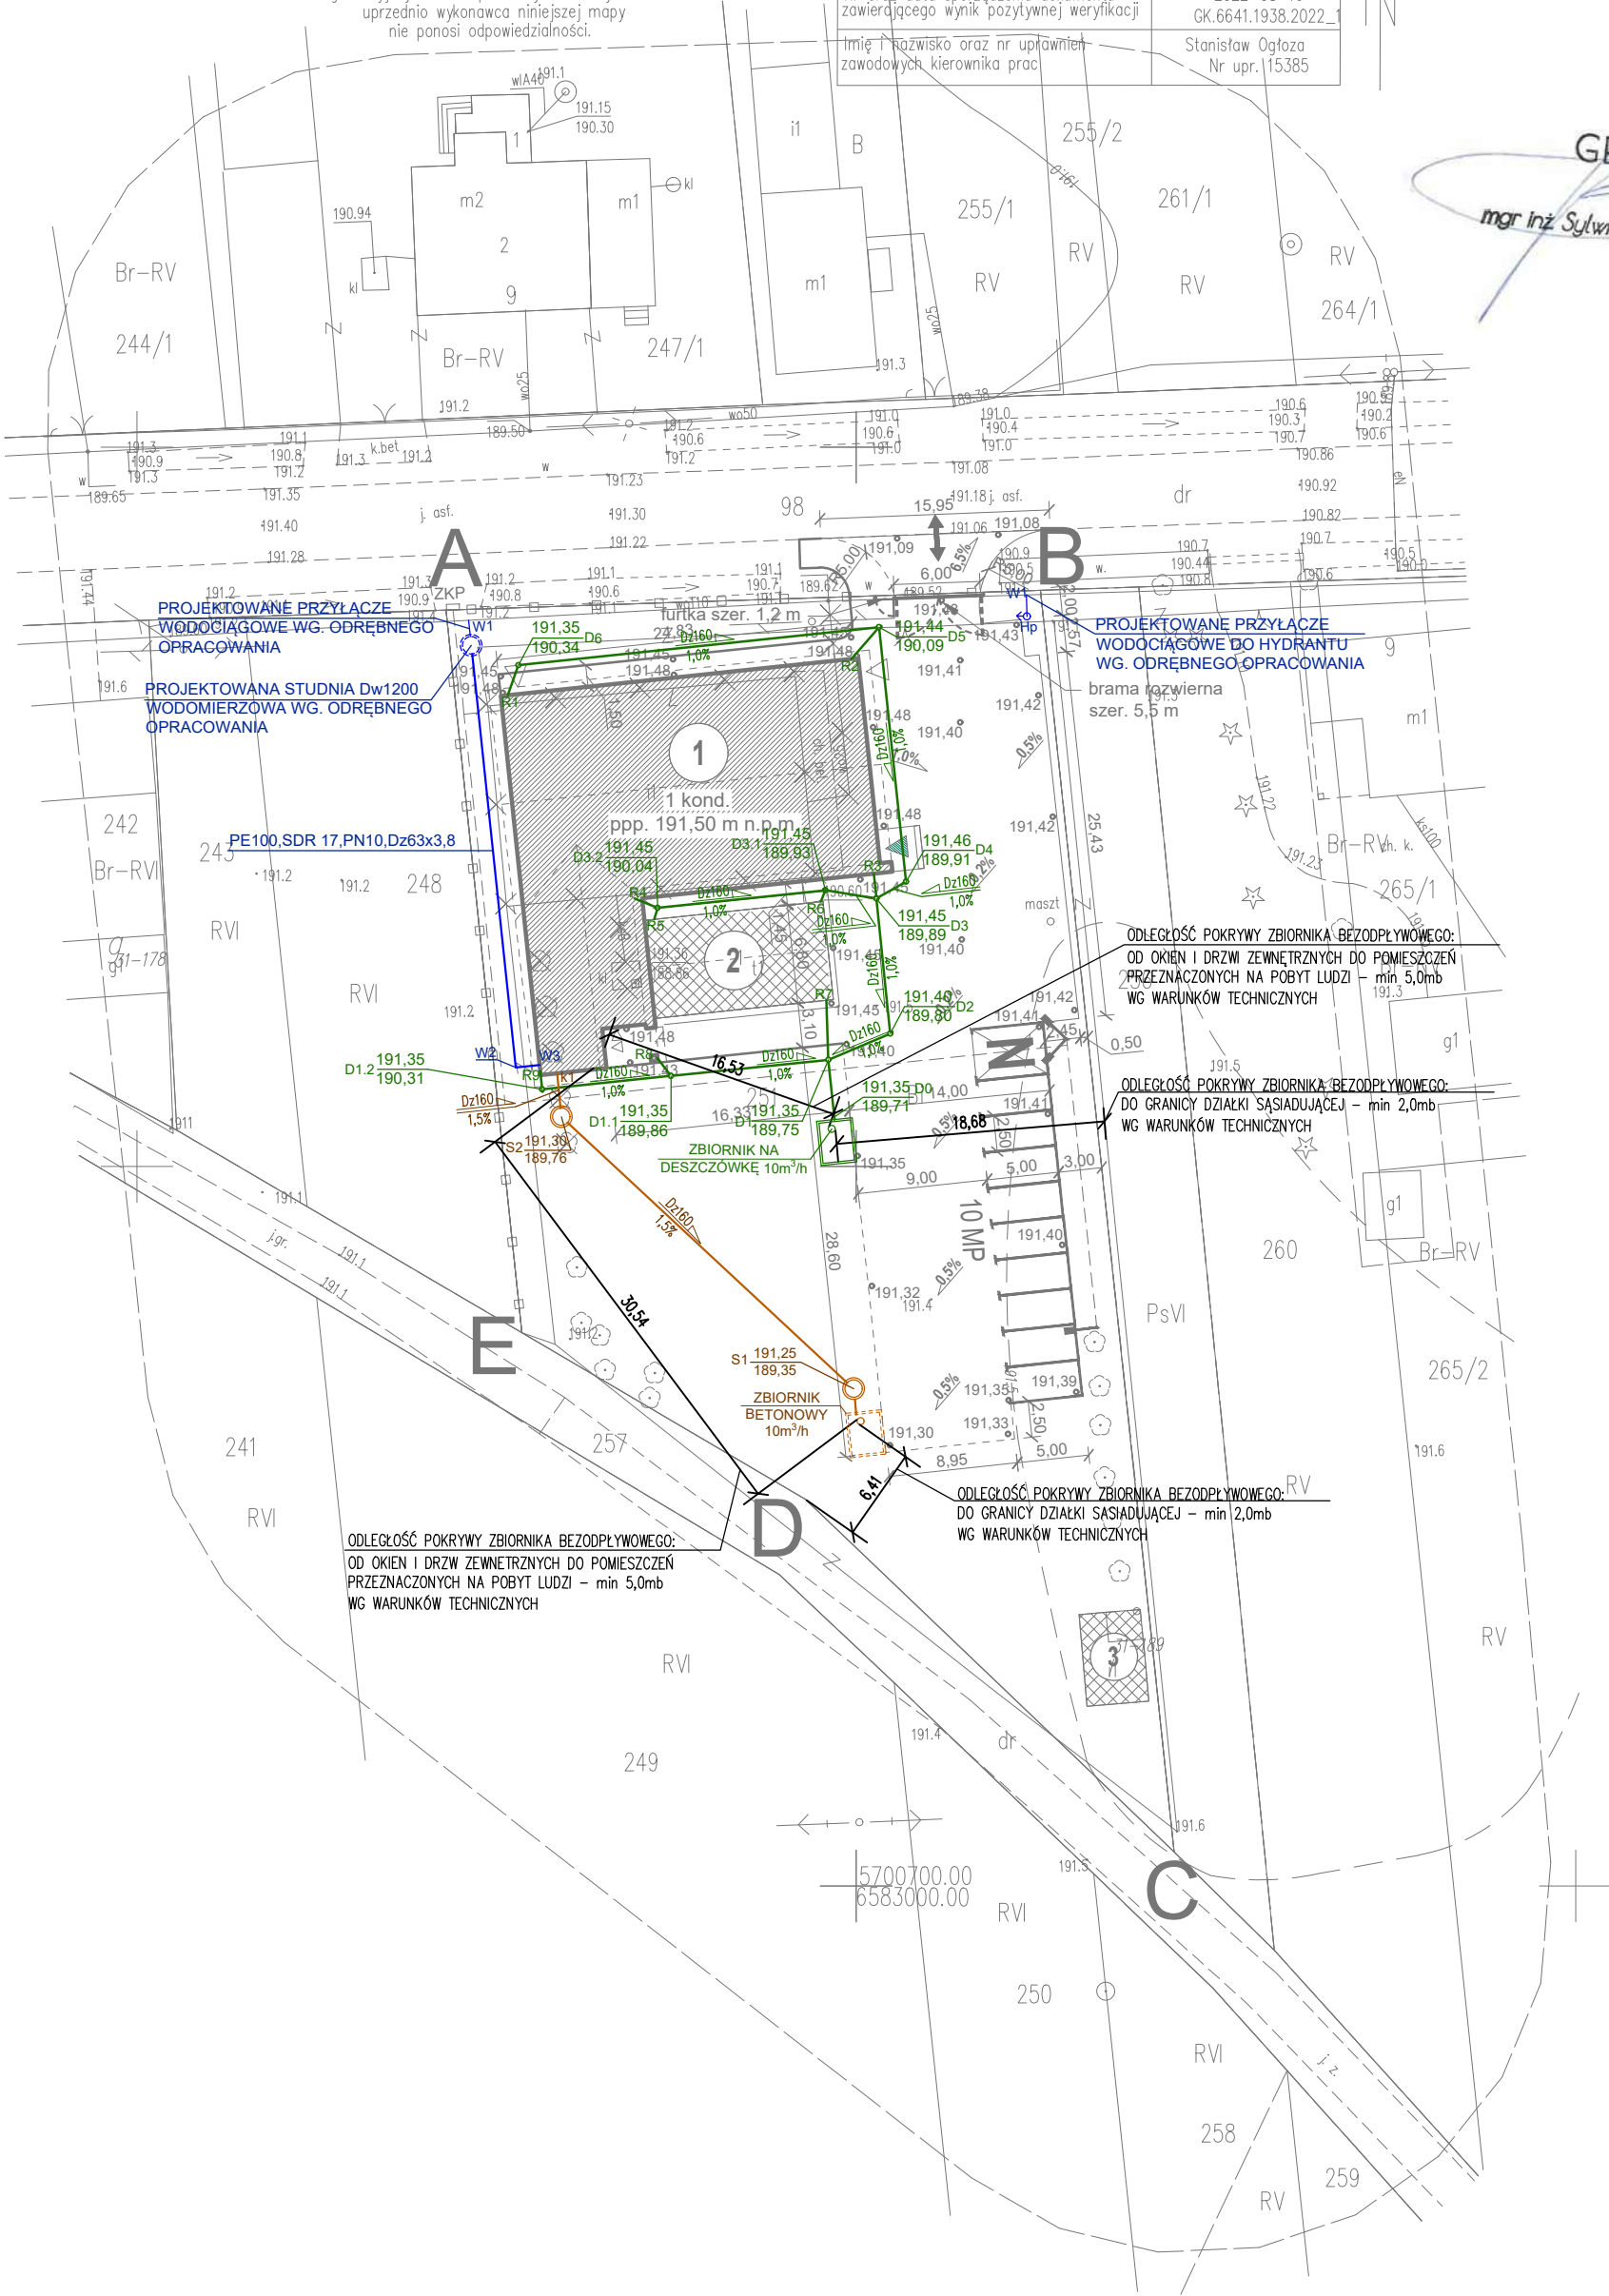

- LEGENDA:**
- PROJEKTOWANA ZEWNĘTRZNA INSTALACJA KANALIZACJI SANITARNEJ
 - PROJEKTOWANA ZEWNĘTRZNA INSTALACJA KANALIZACJI DESZCZOWEJ
 - PROJEKTOWANA ZEWNĘTRZNA INSTALACJA WODOCIĄGOWA
 - ISTNIEJĄCE PRZYŁĄCZE INSTALACJI WODOCIĄGOWEJ
 - R1 OZNACZENIE RYNNY
 - D1 OZNACZENIE STUDNI KANALIZACJI DESZCZOWEJ
 - k1 OZNACZENIE WYŚCIGA KANALIZACJI SANITARNEJ Z BUDYNKU
 - S1 OZNACZENIE STUDNI KANALIZACJI SANITARNEJ
 - W1 OZNACZENIE WEJŚCIA WODY DO BUDYNKU

INWESTYCJA: Budowa budynku świetlicy wiejskiej wraz z niezbędną infrastrukturą techniczną w Sobkach. dz. ew. nr 251, obr. 31 Sobki, gmina Żelów			
INWESTOR: GINA ŻELÓW ul. Żeromskiego 23, 97-425 Żelów			
JEDNOSTKA PROJEKTOWA: JUKON PROJEKT PRZEDSIĘBIORSTWO PROJEKTOWANIA I NADZORU JUKON PROJEKT 97-400 Bełchatów ul. Kaczyńskich 14, tel.: 530 480 545, email: biuro@jkon-projekt.pl, www.jkon-projekt.pl			
ZESPÓŁ PROJEKTOWY:	IMIĘ I NAZWISKO: PROJEKTANT: mgr inż. AGNIESZKA CHRUSTOWSKA SPRAWDZAJĄCY: mgr inż. arch. MICHAŁ KRYSIAK	NR UPRAWNIENI: LOD/2243/PWOS/13 LOD/0924/POOS/08	PODPIS:
FAZA:	PROJEKT TECHNICZNY		
BRANŻA:	INSTALACJE SANITARNE		
TREŚĆ RYSUNKU:	ZAGOSPODAROWANIE TERENU INSTALACJE SANITARNE ZEWNĘTRZNE		
DATA:	wrzesień 2022		
SKALA:	1:500		
NR RYS.:	IS.PZT.L.01		INDEX: