PROFIL INSTALACJI WODOCIĄGOWEJ ZEWNĘTRZNEJ:

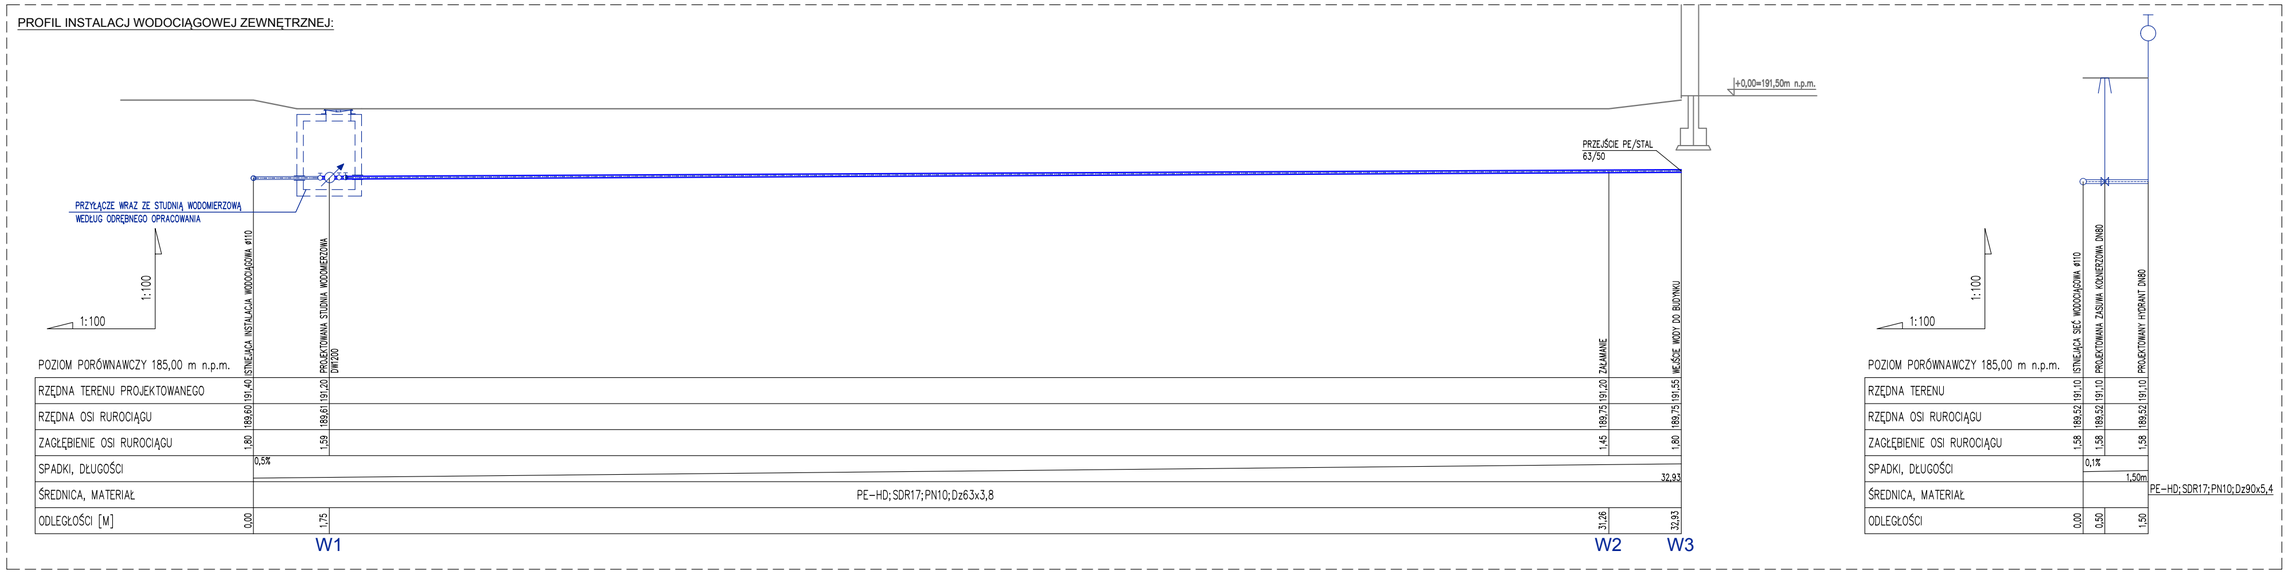

INWESTYCJA:

Budowa budynku świetlicy wiejskiej wraz z niezbędną infrastrukturą techniczną w Sobkach.

dz. ew. nr 251, obr. 31 Sobki, gmina Zelów

INWESTOR:

GMINA ZELÓW

ul. Żeromskiego 23, 97-425 Zelów

JEDNOSTKA PROJEKTOWA:

PRZEDSIĘBIORSTWO PROJEKTOWANIA I NADZORU
„JUKON PROJEKT"

97-400 Bełchatów ul. Kaczyńskich 14, tel.: 530 480 545, email: biuro@jukon-projekt.pl, www.jukon-projekt.pl

ZESPÓŁ PROJEKTOWY:	IMIĘ I NAZWISKO:	NR UPRAWNIEŃ:	PODPIS:
	PROJEKTANT: mgr inż. AGNIESZKA CHRUSTOWSKA	LOD/2243/PWOS/13	
	SPRAWDZAJĄCY: mgr inż. arch. MICHAŁ KRYSIAK	LOD/0924/POOS/08	

FAZA: **PROJEKT TECHNICZNY**	DATA: wrzesień 2022
BRANŻA: INSTALACJE SANITARNE	SKALA: 1:100

TREŚĆ RYSUNKU:	NR.RYS.:	INDEX:
PROFIL INSTALACJI WODOCIĄGOWEJ ZEWNĘTRZNEJ	**IS.PZT.S.01**	.