RWC

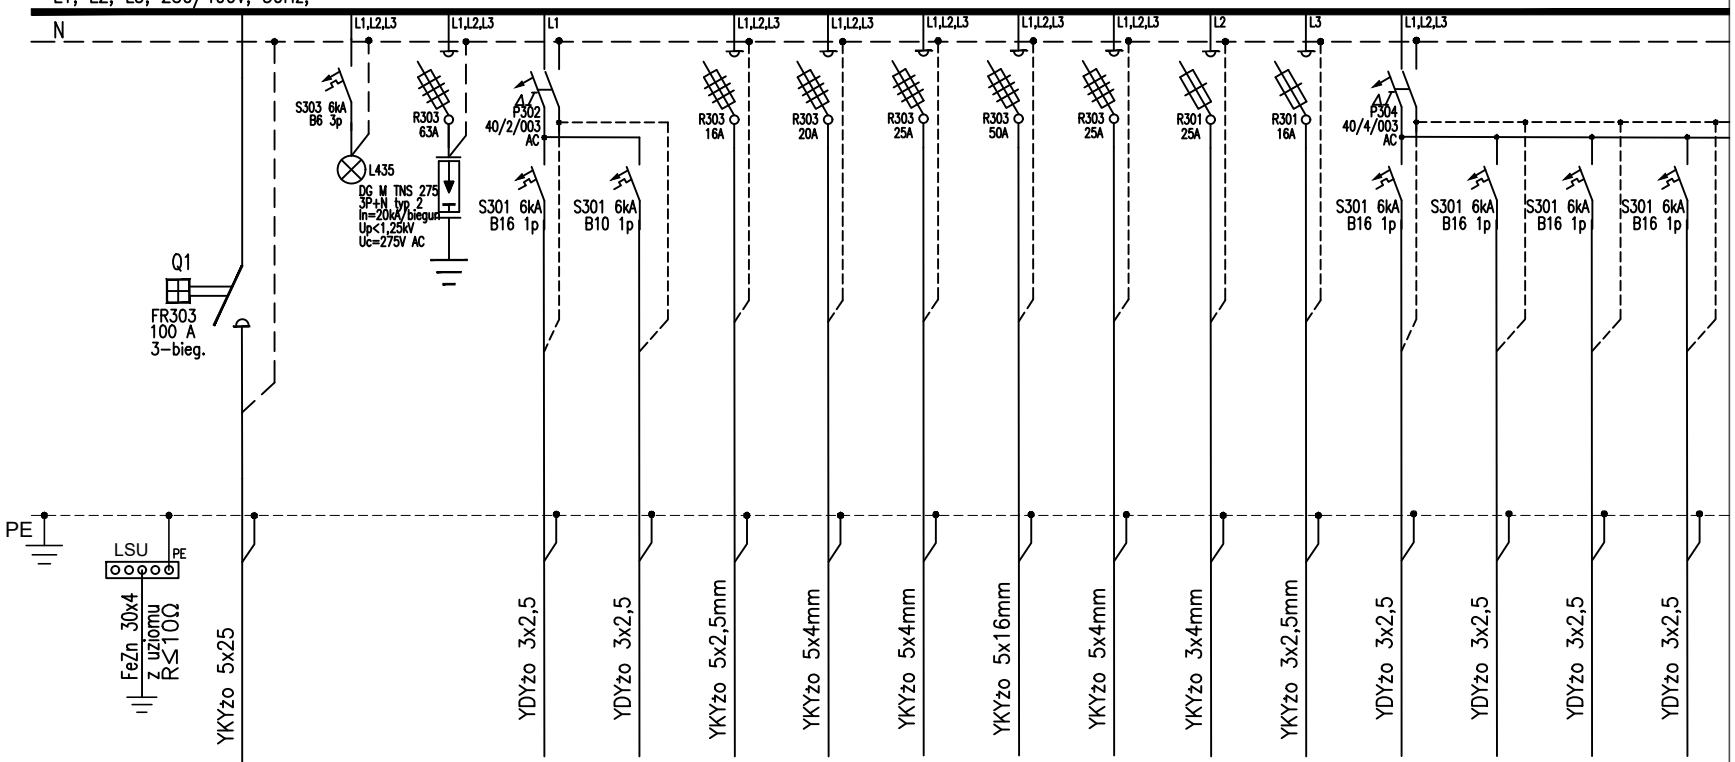

NR OBWODU				1.1	2.1	3.1	3.2	3.3	3.4	3.5	3.6	3.7	3.8	3.9	3.10	3.11
Pz [kW]		–	–	0,2	0,2	4,6	9,0	12,5	27,5	12,5	4,5	2,7	2,6	3,6	3,0	4,4
OPIS ODBIORU	Kabel zasilający z rozdzielnicy RG	Sygnalizacja obecności napięcia	Ochrona przeciw przepięciowa	Gniazda ogólne 230V	Oświetlenie ogólne	Pompa ciepła j.zew	Pompa ciepła j.wew	Centrala went. N1/W1	Centrala went. N2	Klima JZ-N2	Klima JZ-KL	Klima JZ-N1/W1	Podgrzewacz CWU	Podgrzewacz CWU	Podgrzewacz CWU	Podgrzewacz CWU

Pz=92,0kW
Po=45,9kW
Io=71,3A

1. Aparaty zamontować w szafie wiszącej, w obudowie metalowej.
2. Każdy odpływ należy jednoznaczenie opisać na oddzielnym szyldziku.
3. Wprowadzenie WLZ od dołu, wyprowadzenie obwodów do góry w korytkach kablowych.

Uwaga dot. klasy odporności kabli i przewodów na ogień.
Budynek został zakwalifikowany do kat. ZL I do dwóch kondygnacji nadziemnych, na podstawie instrukcji ITB 501/2020 określono:
1. poza drogami ewakuacyjnymi klasa Eca np. YDYżo, YKYżo
2. na drogach ewakuacyjnych klasa Eca np. YDYżo, YKYżo
Dla kabli układanych pojedynczo i w wiązkach.

INWESTYCJA:
Budowa budynku świetlicy wiejskiej wraz z niezbędną infrastrukturą techniczną w Sobkach.
dz. ew. nr 251, obr. 31 Sobki, gmina Zelów

INWESTOR:
GMINA ZELÓW
ul. Żeromskiego 23, 97-425 Zelów

JEDNOSTKA PROJEKTOWA:
PRZEDSIĘBIORSTWO PROJEKTOWANIA I NADZORU „JUKON PROJEKT"
97-400 Bełchatów ul. Kaczyńskich 14, tel.: 530 480 545, email: biuro@jukon-projekt.pl, www.jukon-projekt.pl

ZESPÓŁ PROJEKTOWY:
PROJEKTANT: inst. ele. mgr inż. Janusz Zarzeczny
SPRAWDZAJĄCY: inst. ele. mgr inż. Maciej Osiński

IMIĘ I NAZWISKO:
NR UPRAWNIEŃ: LOD/2954/PWBE/16
LOD/3551/PWBE/18
PODPIS:

FAZA: **PROJEKT TECHNICZNY**
BRANŻA: INSTALACJE ELEKTRYCZNE
TREŚĆ RYSUNKU: Schemat rozdzielnicy RWC

DATA: wrzesień 2022
SKALA: -:-
NR RYS: **E-09**
INDEX: -