


PRZEKRÓJ A-A
skala 1:100

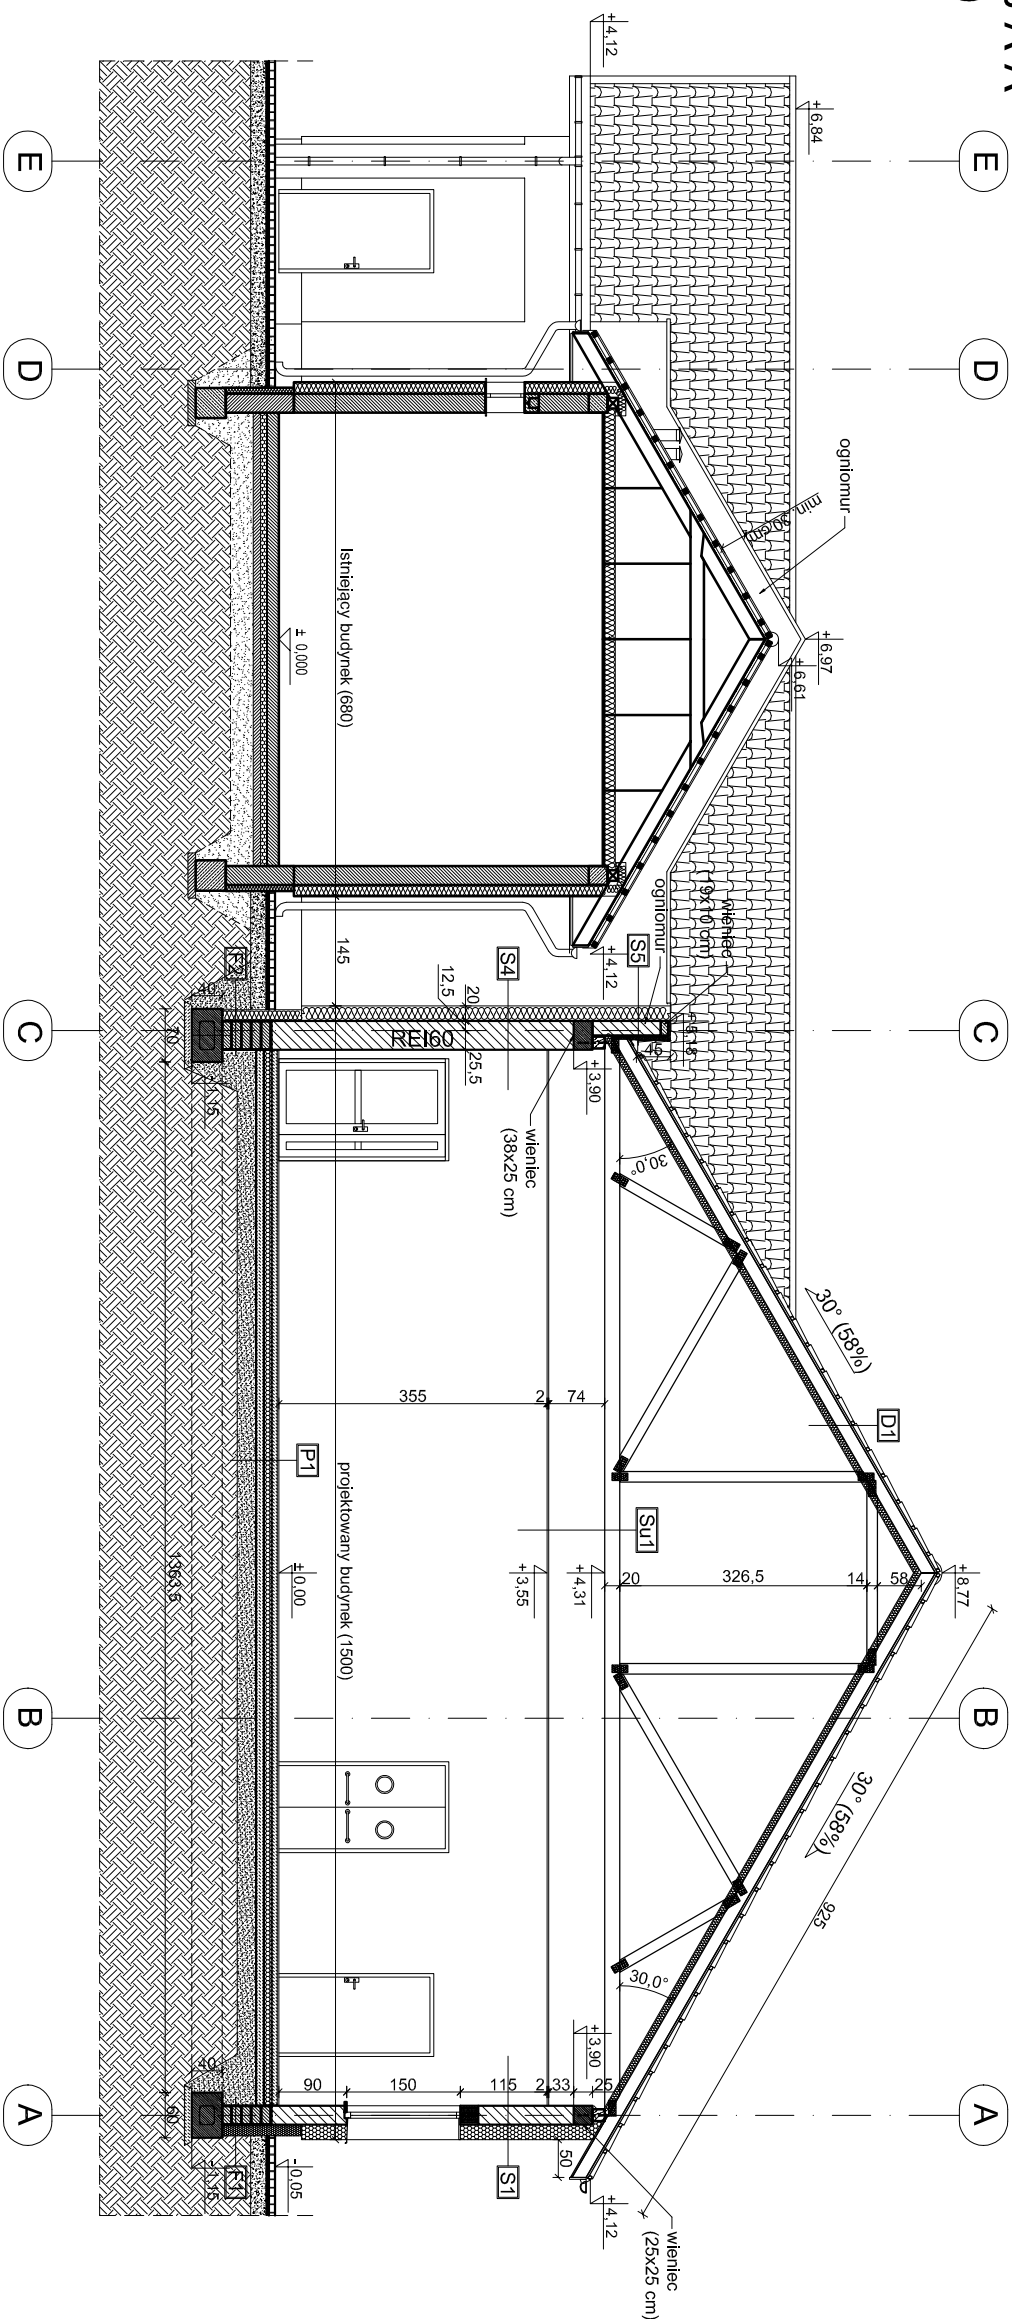

D1	blachodachówka taty dachowe konkryty dachowe membrana dachowa wełna mineralna ułożona pomiedzy krokiewiami folia (warstwa rozdzielcza)	- 5 cm 2,5 cm - mln. 25 cm -
S1	tylnk silikatrowy na slatce styropian elewacyjny pusztki ceramicyzna tylnk cem.-wap. + gladz gips.	1 cm 20 cm 25 cm 2 cm
S4	tylnk silikatrowy na slatce wełna mineralna pusztki ceramicyzna tylnk cem.-wap. + gladz gips.	1 cm 20 cm 38 cm 2 cm
S5	tylnk silikatrowy na slatce styropian elewacyjny pusztki ceramicyzna styropian elewacyjny tylnk silikatrowy na slatce	1 cm 20 cm 19 cm 5 cm 1 cm
F1	poniżej poziomu gruntu folia kubekkowa, powyżej wyprawa tynkarska na slatce styropian XPS hydroizolacja (2x dysperbit) blocczek fundamentowy hydroizolacja (2x dysperbit)	- - 15 cm - 24 cm -
F2	poniżej poziomu gruntu folia kubekkowa, powyżej wyprawa tynkarska na slatce wełna mineralna hydroizolacja (2x dysperbit) blocczek fundamentowy hydroizolacja (2x dysperbit)	- - 15 cm - 38 cm -
SU1	pasyy dolne dzwignarow przestrzen instalacyjna sufit podwieszany g-k.	- 74 cm 2 cm
P1	terakota podlogowa (parkiet) wylewka betonowa folia PE 0,3 mm styropian podlogowy EPS 100 folia PE 0,3 mm (2x) beton podkladowy plasek zag. warstwami	2 cm 7 cm - 10 cm - 10 cm -

INWESTYCJA:

Budowa budynku świetlicy wiejskiej wraz z niezbędną infrastrukturą techniczną w Sobkach.

dz. ew. nr 251, obr. 31 Sobki, gmina Żelów

INWESTOR:

GMINA ŻELÓW

ul. Żeromskiego 23, 97-425 Żelów

JEDNOSTKA PROJEKTOWA:

PRZEDSIĘBIORSTWO PROJEKTOWANIA
I NADZORU

PROJEKT

z UKON PROJEKT

97-400 Belchatów ul. Kaczyńskich 14, tel.: 530 480 545, email: biuro@jukon-projekt.pl, www.jukon-projekt.pl

ZESPÓŁ PROJEKTOWY:	IMIĘ I NAZWISKO:	NR UPRAWNIEN:	PODPIS:
PROJEKTANT: architektura	mgr inż. arch. ANNA BACZMAGA	27/L00KK/2012	
SPRAWDZAJĄCY: architektura	mgr inż. arch. MAŁGORZATA SUCHORSKA	41/R-156/LCIA/08	
PROJ. GŁÓWNY: konstrukcje	mgr inż. JAROSŁAW JURCZAK	L0D/0153/P0OK/04	
SPRAWDZAJĄCY: konstrukcja	mgr inż. TOMASZ SZWIED	L0D/3695/PWBKb/18	
WSPÓŁPRACA: konstrukcje	inż. PRZEMYSŁAW GRZYBEK	L0D/4603/PWOkb/21	

FAZA:	PROJEKT ARCHITEKTONICZNO-BUDOWLANY		DATA:	lipiec 2022	
BRANŻA:	ARCHITEKTONICZNO-BUDOWLANA		SKALA:	1:100	
TREŚĆ RYSUNKU:	PRZEKROJ A-A		NR.RYS.:	B.02	INDEX:
					-