


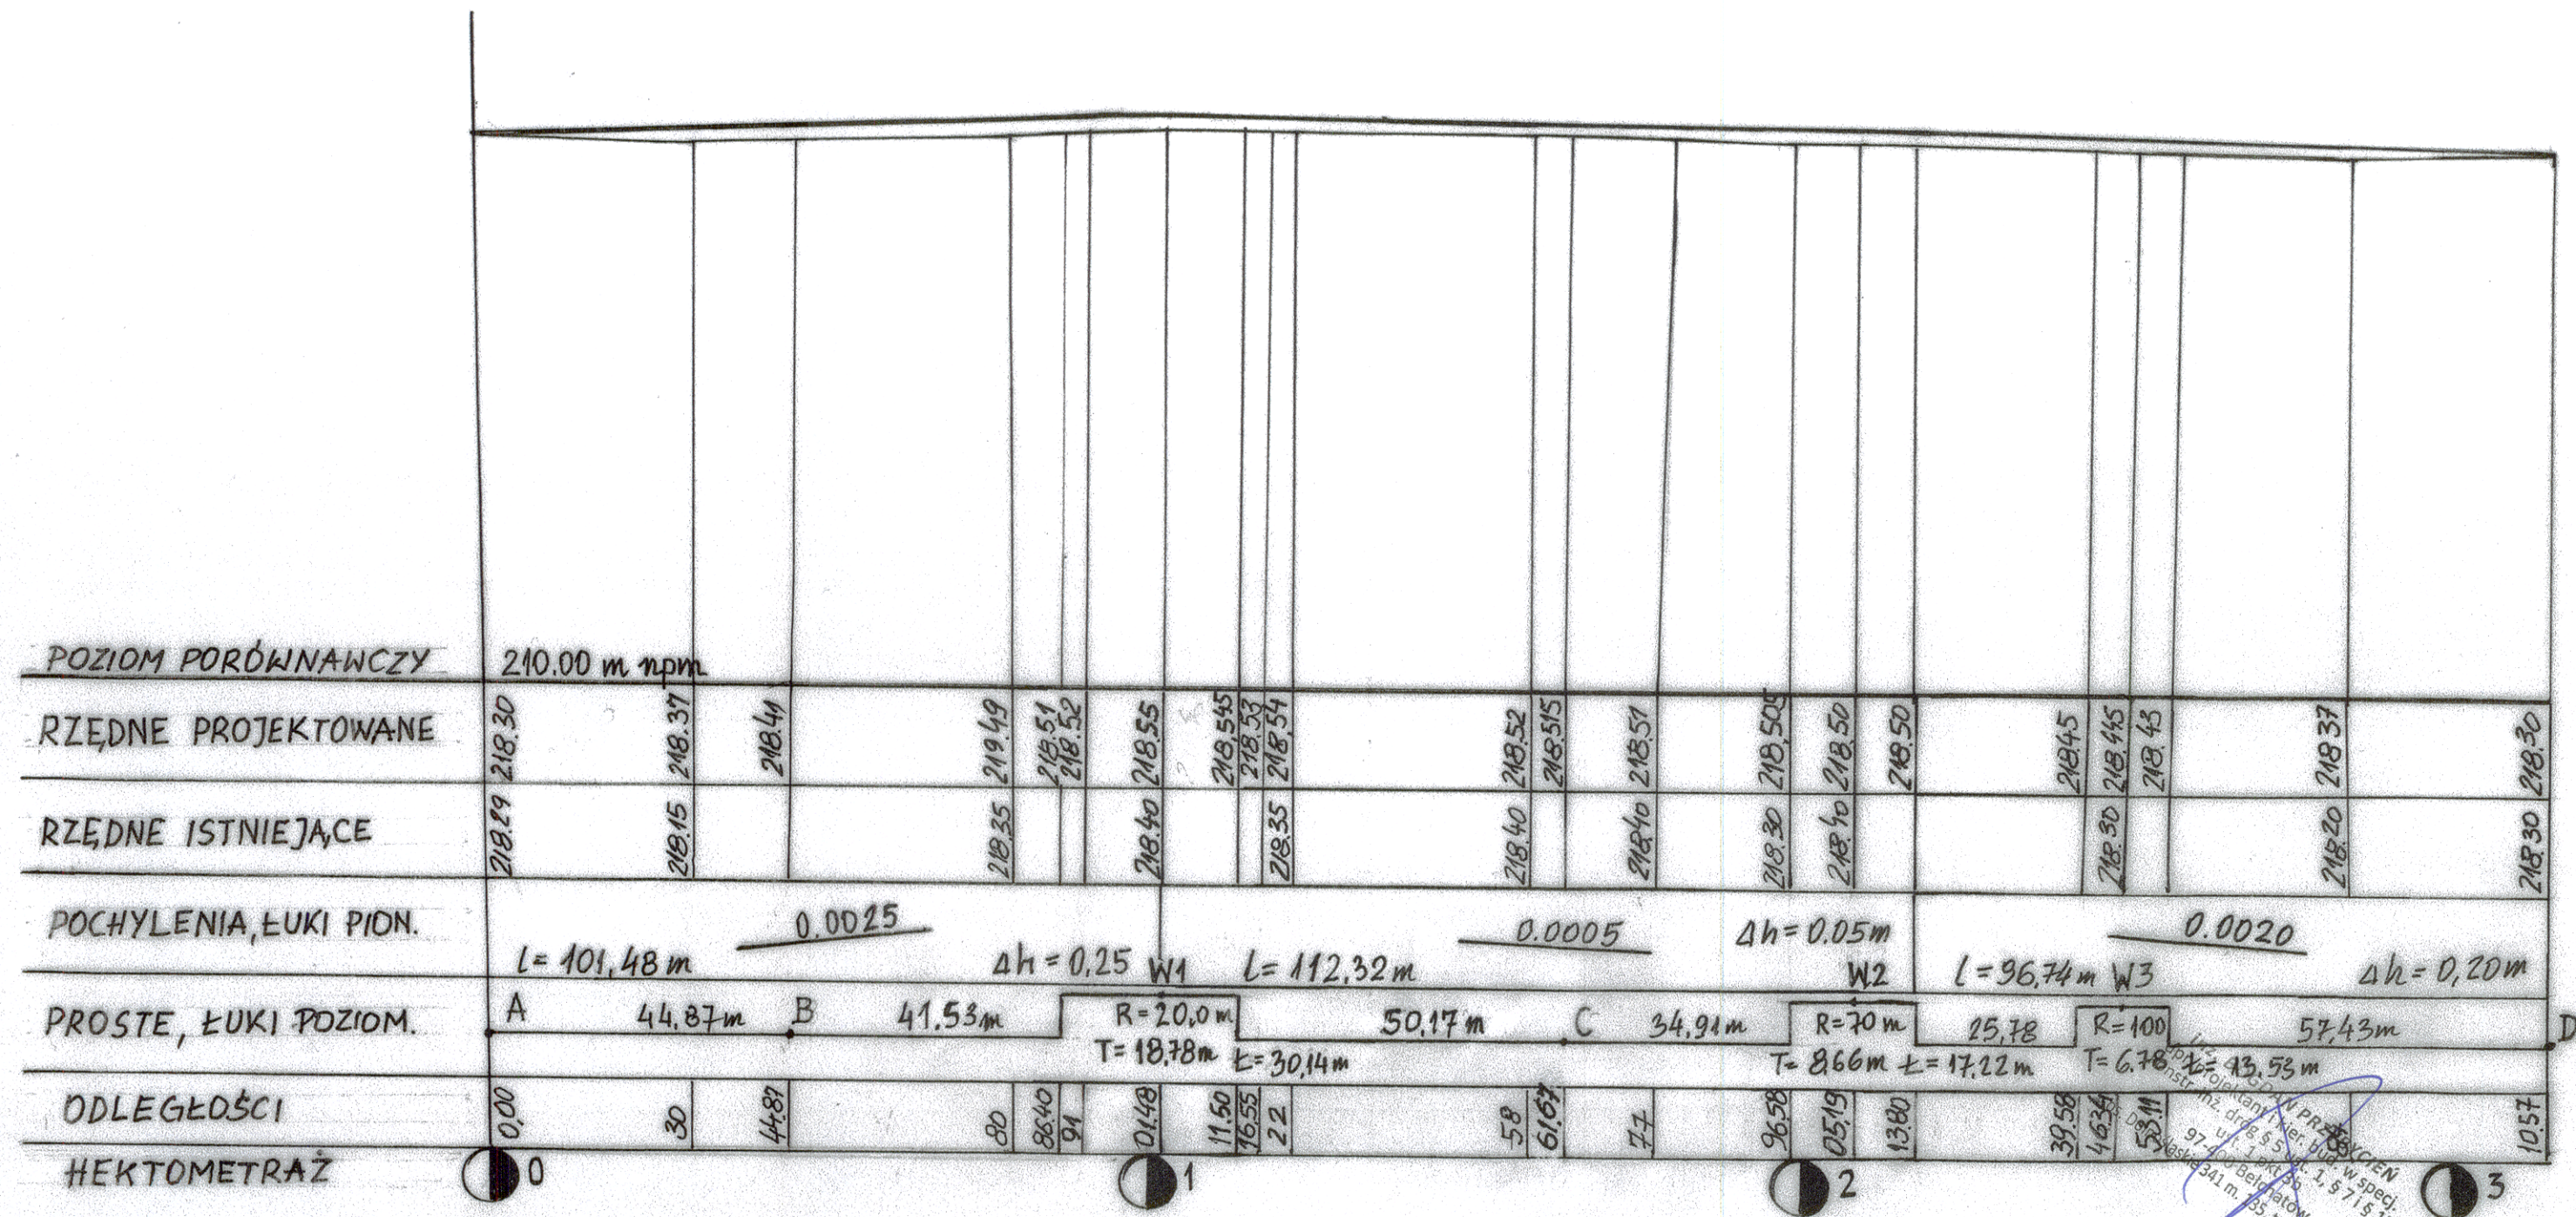

INWESTOR	GMINA ŻELÓW, 97-425 UL. ŻEROMSKIEGO 23	
ELEMENT	P.T. BUDOWLANY	NR RYSUNKU
OBIEKT	REMONT DROGI GMINNEJ W M. MARSZYWIEC	2
ADRES	GMINA ŻELÓW DZ. NR. 305/1, 306, 307 OBR. OSTOJA	SKALA
PRZEDMIOT	PROFIL PODŁUŻNY	1:100/1000
PROJEKTANT	Inż. Bogdan Przybycień – uprawn. projekt. Nr UAN-IV-10220 - 145/81	Data Podpis 03.2026

inż. BOGDAN PRZYBYCIEŃ
upr. projektant i kier. bud. w specj.
konstr. - inż. dróg 5 ul. 1, 5 7 13 13
ust. 1 pkt 3 h
97-400 Belchatów
ce Dołnośląskie 341 m. 135, tel. 500 254 834