


RZUT DACHU

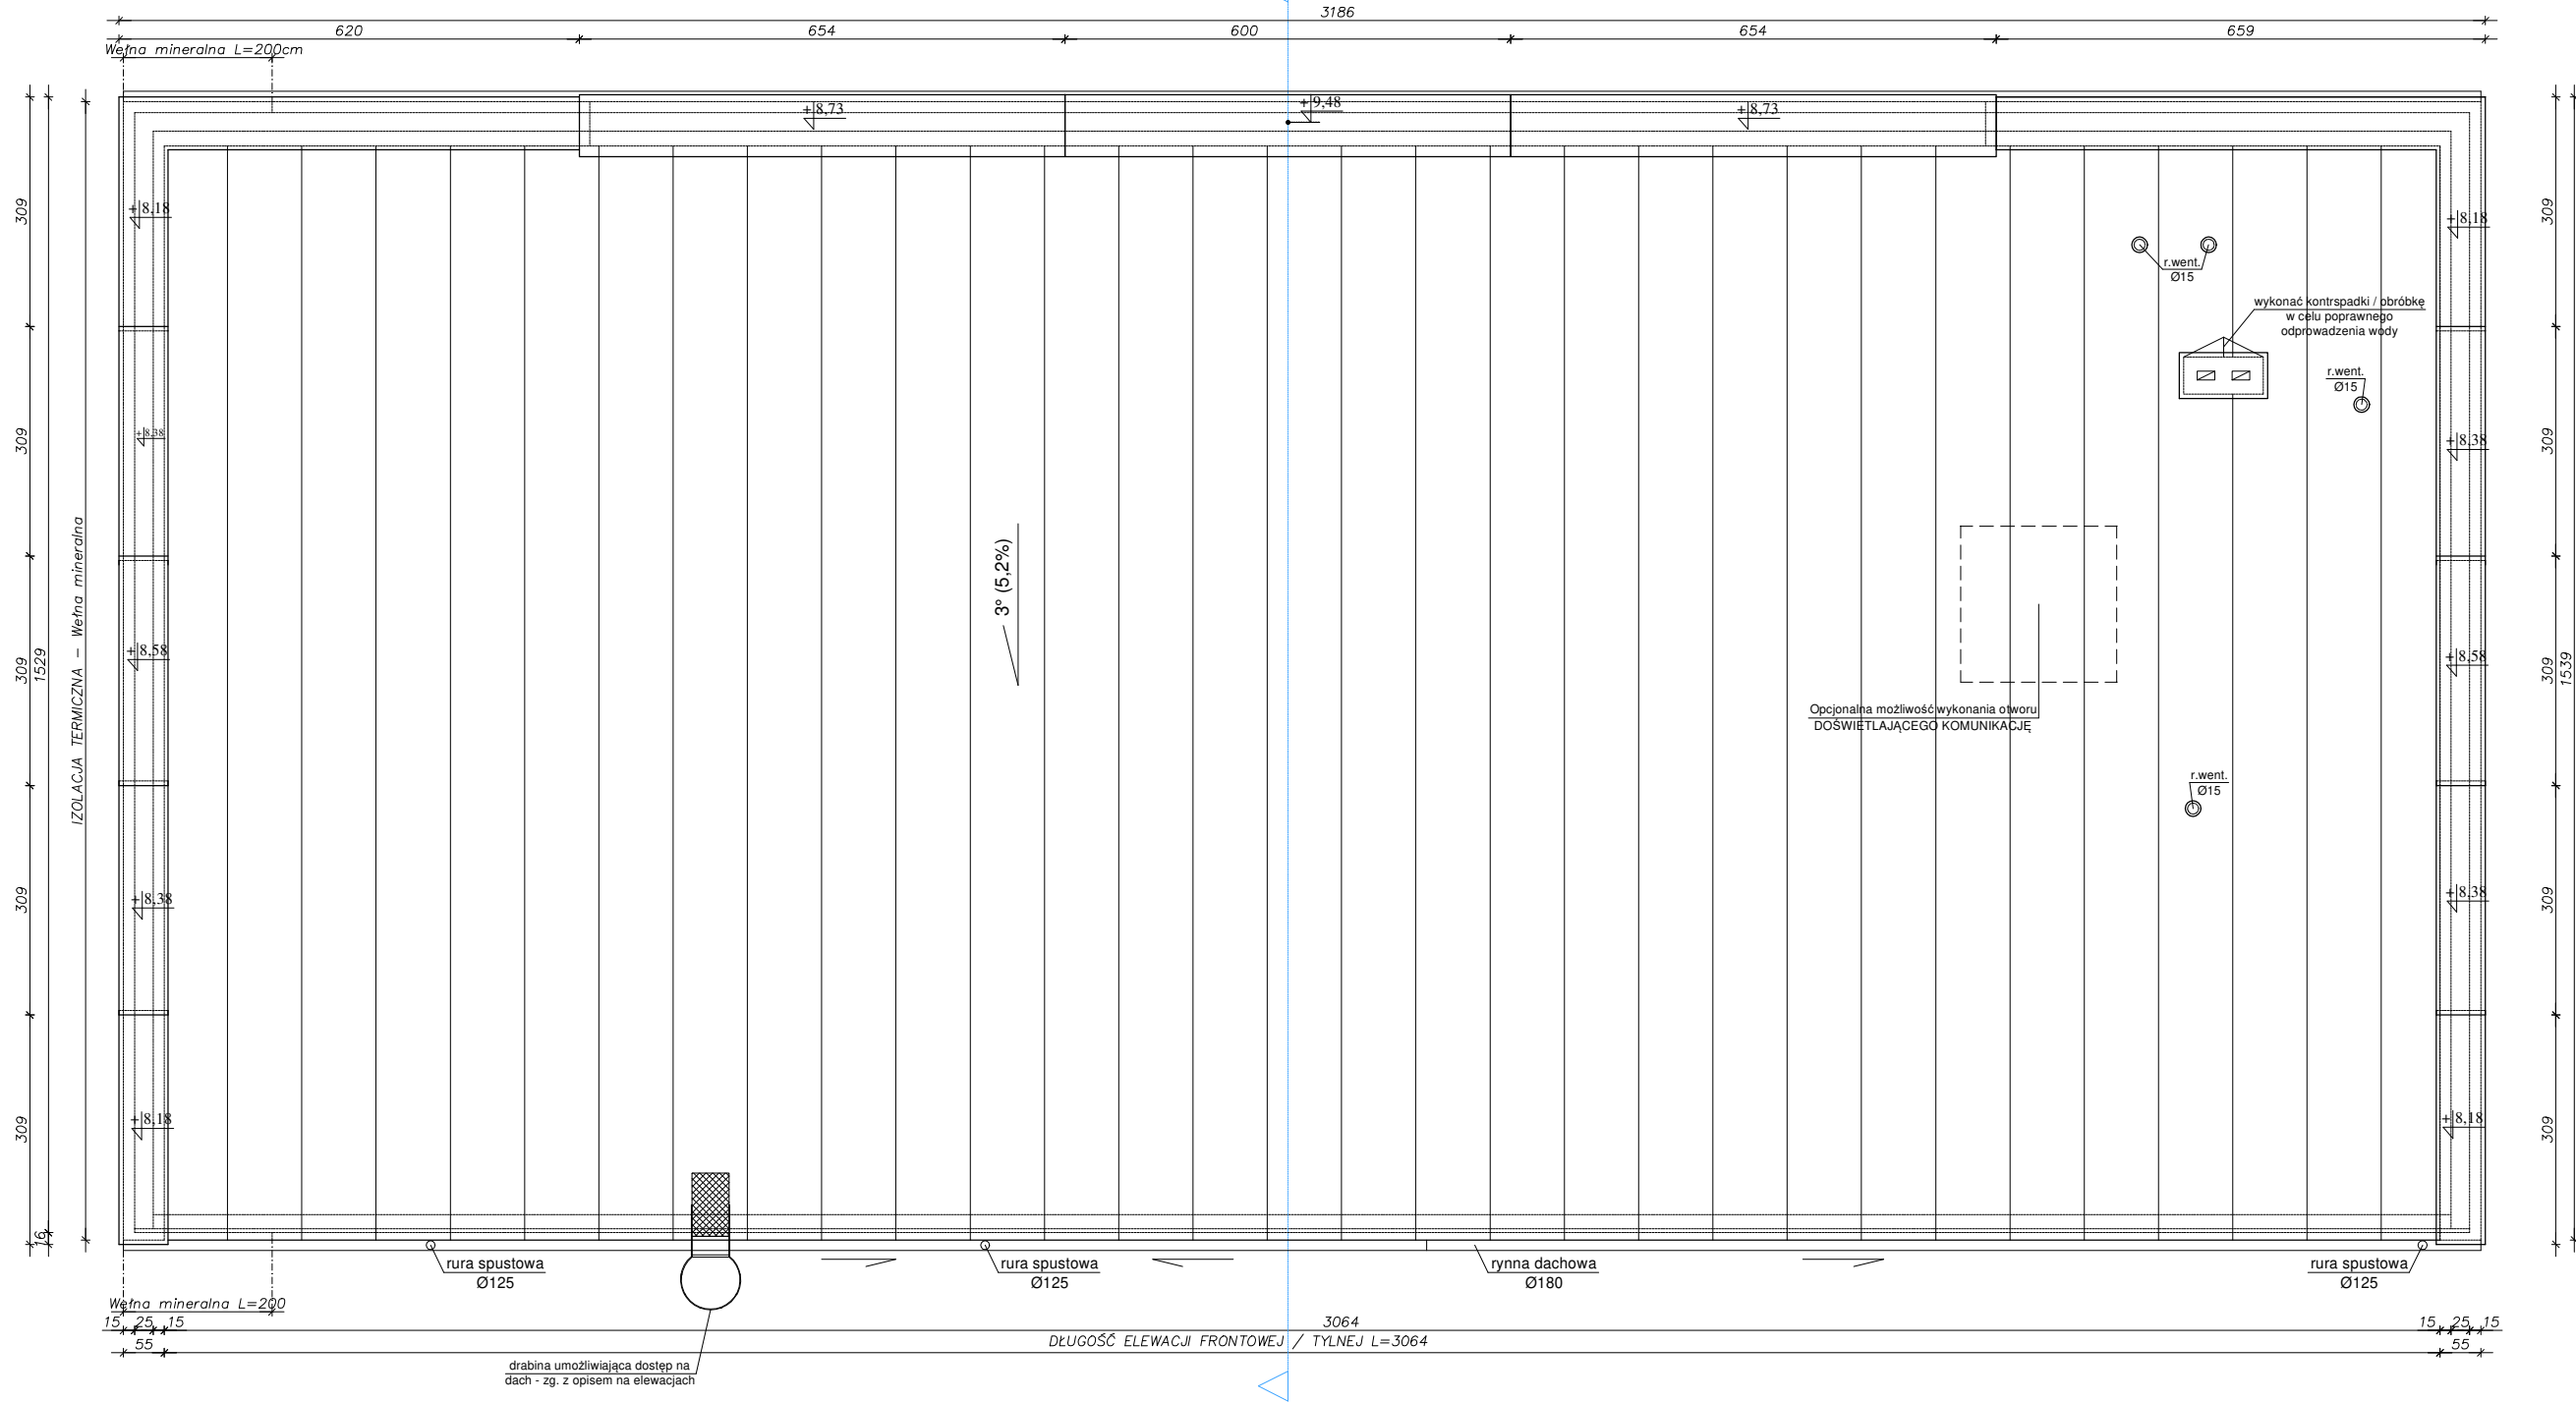

- UWAGI:
- Rysunek rozpatrywać łącznie z przekrojem - rys. nr A-02;
 - Wyprowadzenie ponad dach przewodów wentylacyjnych wykonać za pomocą systemowych, izolowanych wywiewników dachowych dobranych do rodzaju pokrycia dachu zgodnie z zaleceniami wybranego producenta;
 - System rynnowy dopasowany do wytycznych producenta płyty warstwowej;



Marek Karolczyk
ul. Żeromskiego 74, 97-425 Żelów
www.archmk.eu biuro@archmk.eu
Tel. 604 985 908

Nazwa inwestycji i adres
**PRZEBUDOWA DACHU
BUDYNKU DOMU KULTURY
W ŻELOWIE**
działka nr ewid. 411/13
obręb 7
miasto Żelów

Projektant
mgr inż. arch. Marek Karolczyk
specjalność architektoniczna
do projektowania bez ograniczeń
7/R-128/ŁOIA/07

Sprawdzający arch.
mgr inż. arch. Anna Baczmała
specjalność architektoniczna
do projektowania bez ograniczeń
27/LOOKK/2012

Tytuł rysunku

RZUT DACHU

Faza projektu
PROJEKT BUDOWLANY

Data
wrzesień 2020 r.

Skala rysunku
1:100

Nr arkusza
A - 01