


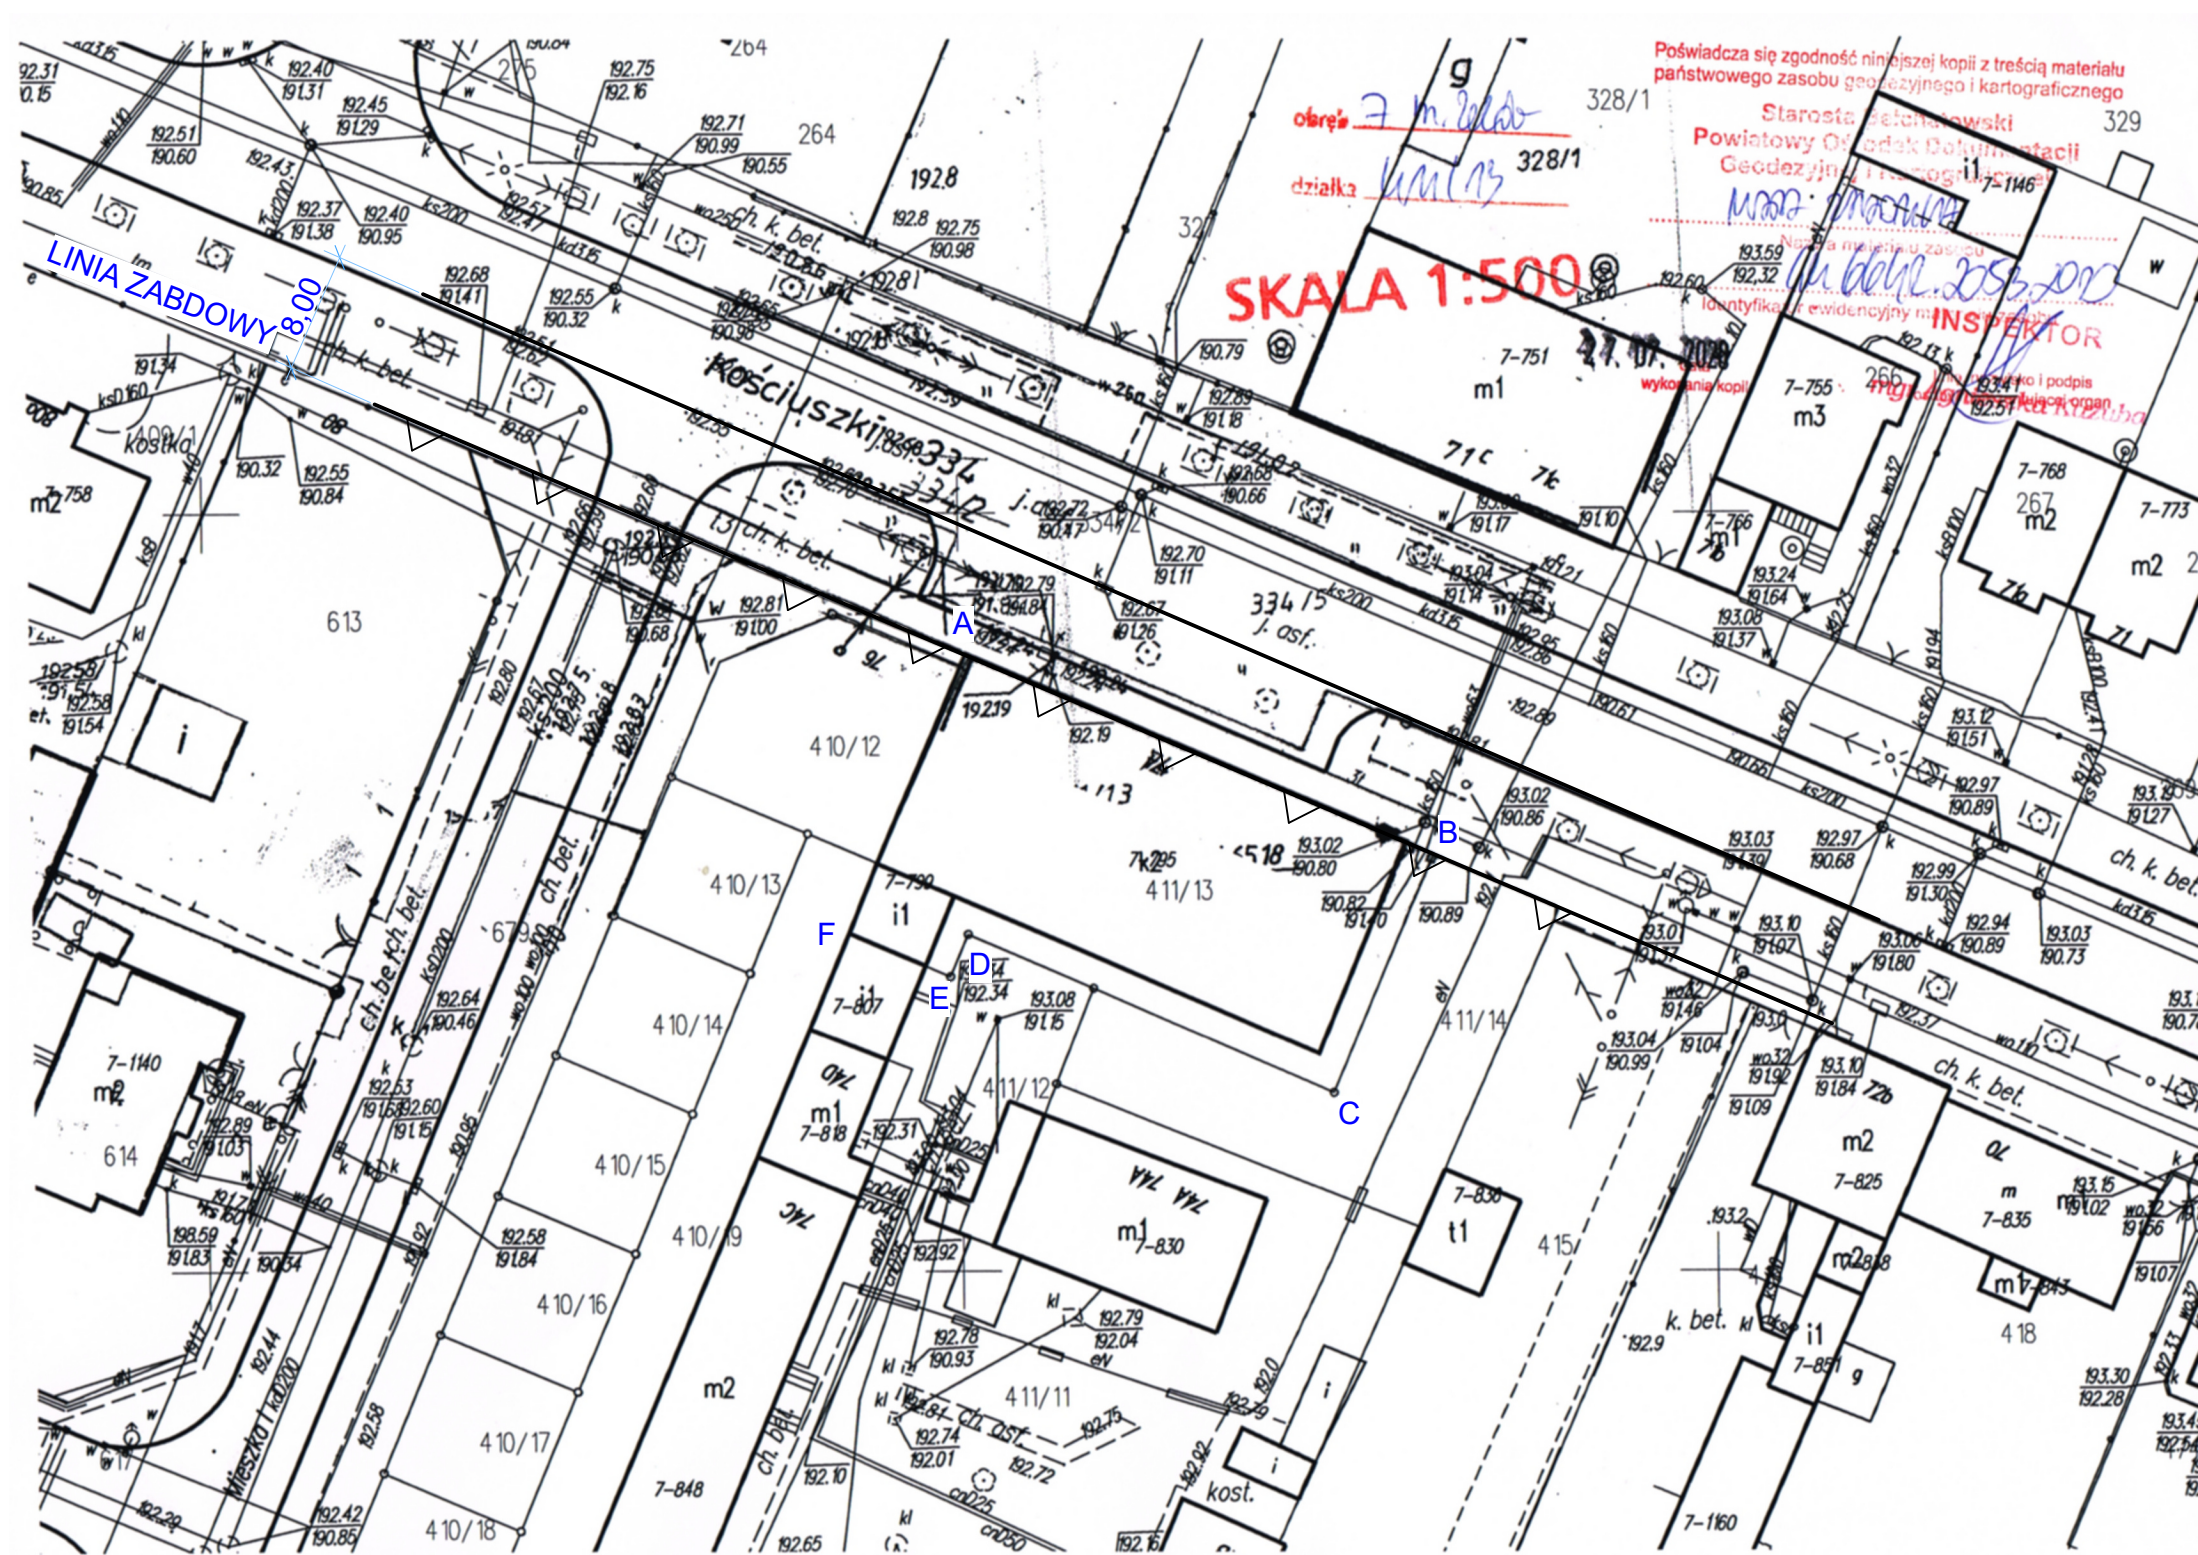

1. ISTNIEJĄCY BYDINEK DOMU KULTURY W ŻELOWIE
A,B..F GRANICE DZIAŁKI 411/3

ARCH MK STUDIO PROJEKTOWE	
Marek Karolczyk ul. Żeromskiego 74, 97-425 Żelów www.archmk.eu biuro@archmk.eu Tel. 604 985 908	
Nazwa inwestycji i adres PRZEBUDOWA DACHU BUDYNKU DOMU KULTURY W ŻELOWIE działka nr ewid.411/13, obręb 7 miasto Żelów	
Projektant mgr inż. arch. Marek Karolczyk specjalność architektoniczna do projektowania bez ograniczeń 7/R-128/ŁOIA/07	
Tytuł rysunku ISTNIEJĄCE ZAGOSPODAROWANIE TERENU	
Faza projektu PROJEKT BUDOWLANY	
Data	wrzesień 2020 r.
Skala rysunku	1:500
Nr rysunku	IZ - 01