


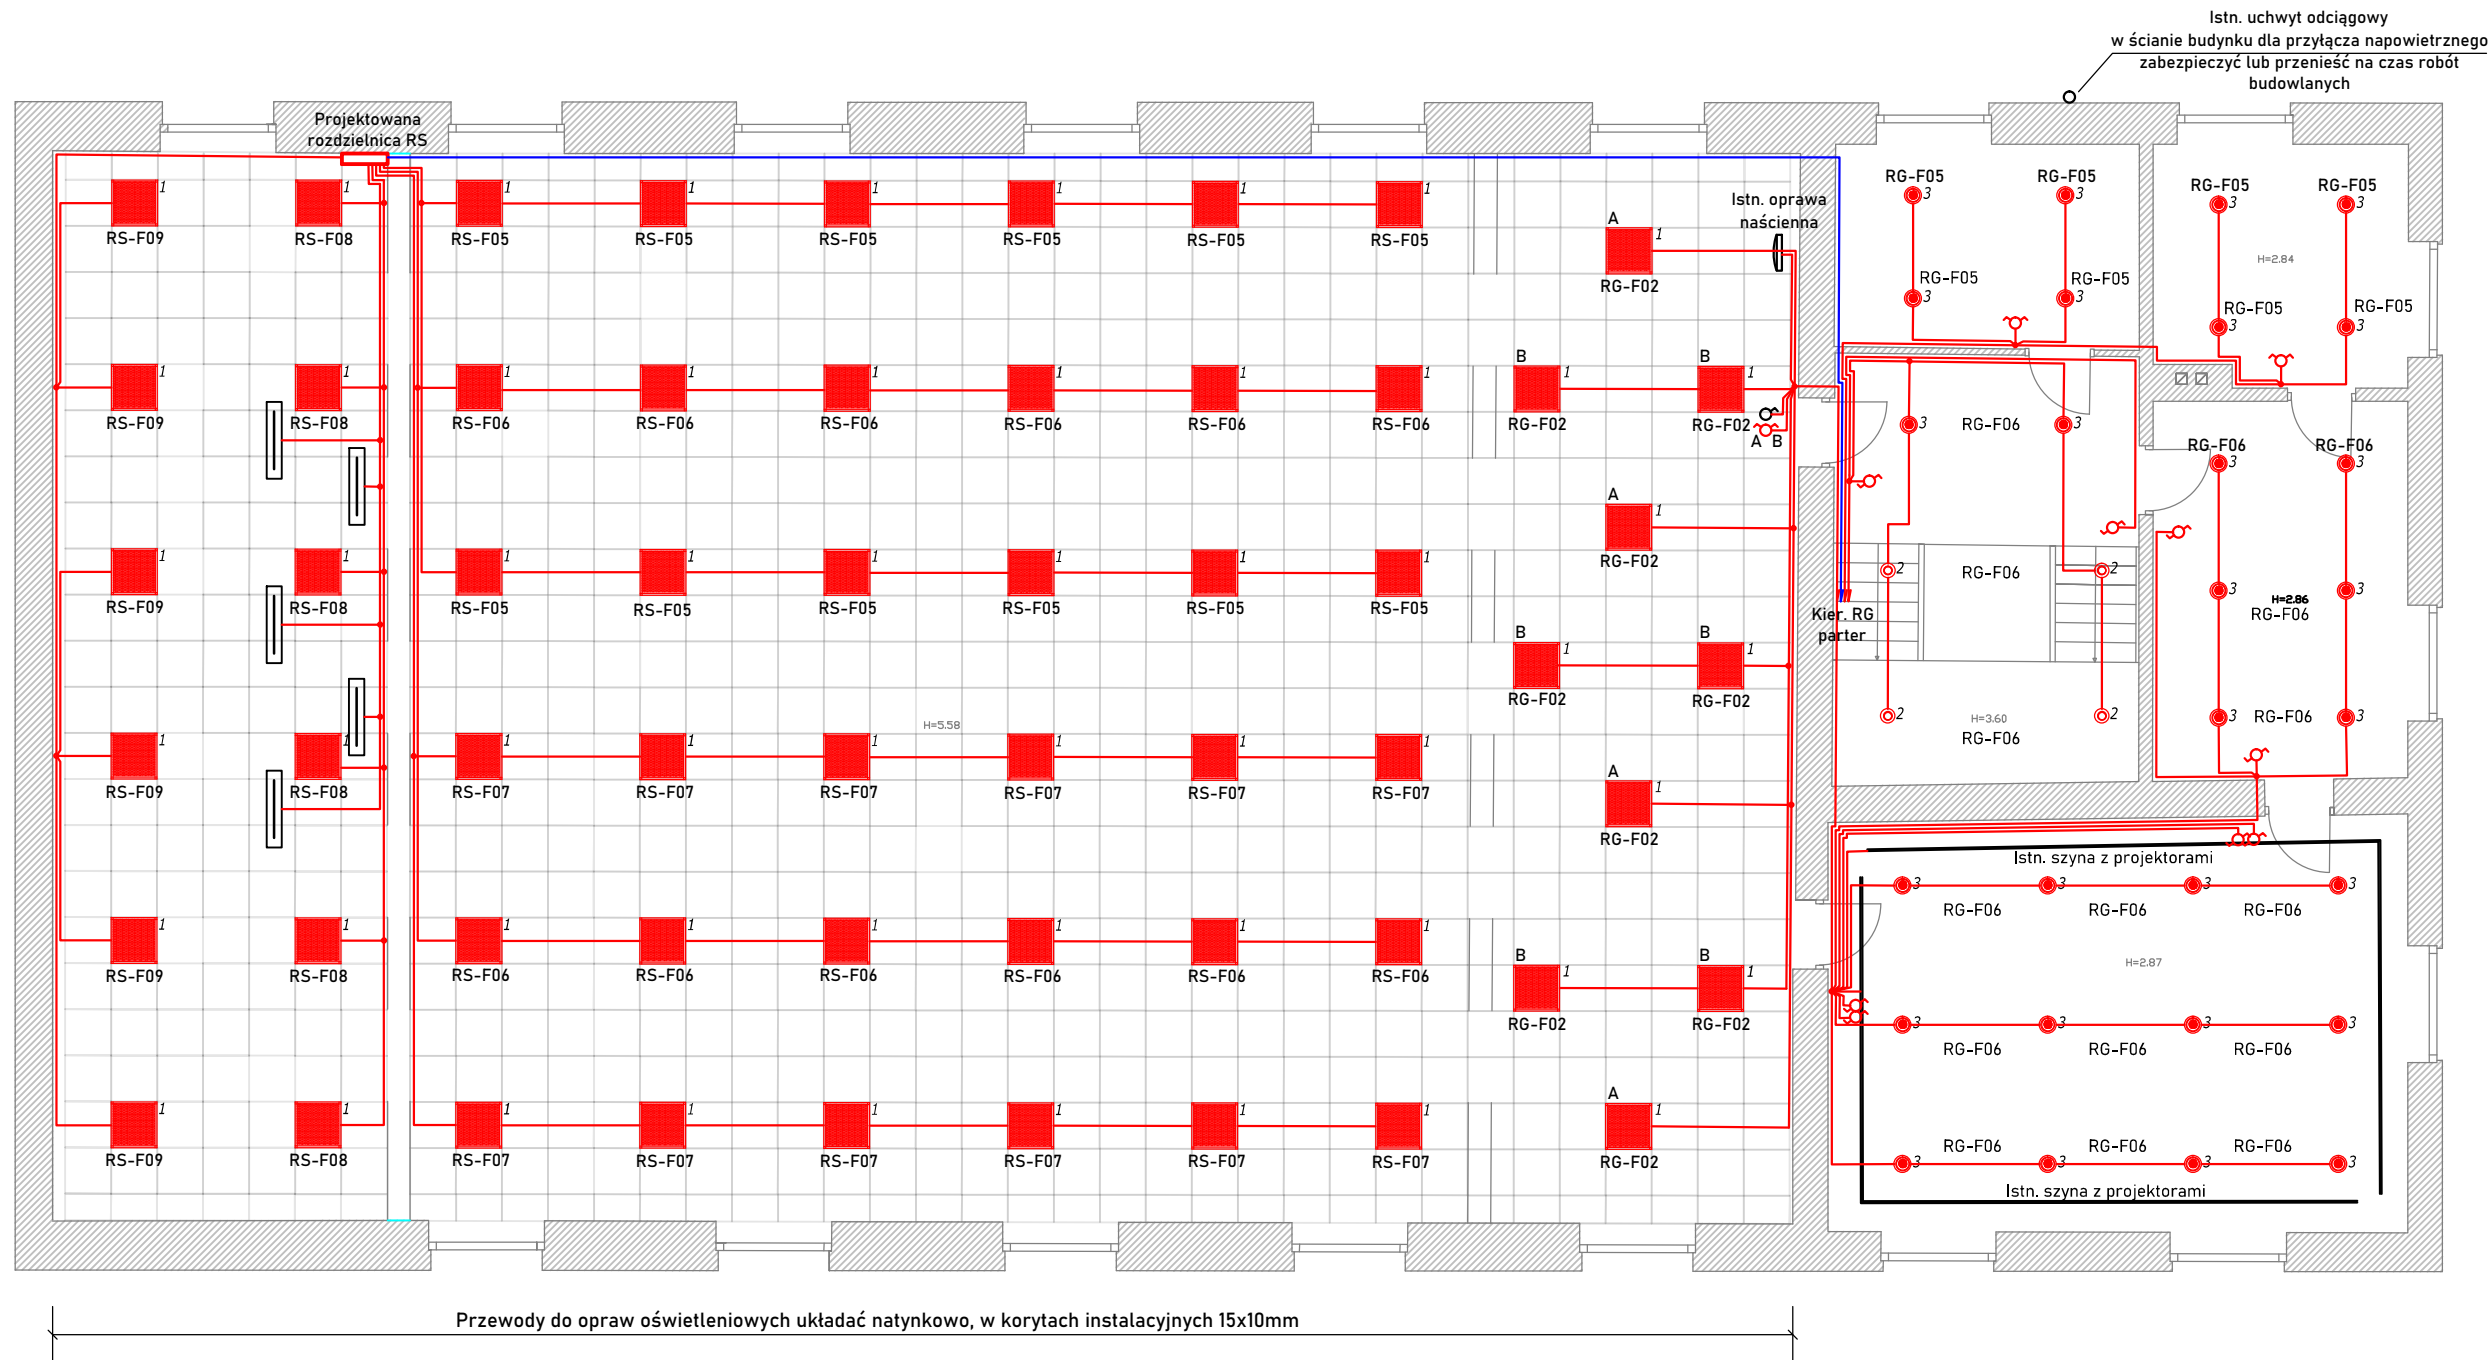

LEGENDA:

- - Puszka instalacyjna p/t fi80 IP20
- - Przewód YDYżo 3x1,5mm²
- - Przewód YDYżo 5x10mm²
- ⏏ - Wyłącznik świecznikowy 10A p/t IP20
- ⏏ - Wyłącznik pojedynczy 10A p/t IP20
- ⏏ - Wyłącznik schodowy 10A p/t IP20

Oprawy oświetleniowe:

1 - Oprawa oświetleniowa LED 595mmx595mm, obudowa aluminiowa, kolor biały, 40W, 4400 lumenów, barwa 4000K, II klasa izolacji, współczynnik oddawania barw 80, IP54, rozsył światła 120 stopni, certyfikat CE, oprawa n/t

2 - Oprawa oświetleniowa downlight LED, okrągła, średnica 245mm 20W, strumień świetlny 2750 lumenów, barwa 4000K, współczynnik oddawania barw 80, IP44, rozsył światła 115 stopni, certyfikat CE

3 - Oprawa oświetleniowa downlight LED, okrągła, średnica 245mm 30W, strumień świetlny 3650 lumenów, barwa 4000K, współczynnik oddawania barw 80, IP44, rozsył światła 115 stopni, certyfikat CE

ARCH MK
STUDIO PROJEKTOWE

Marek Karolczyk
ul. Żeromskiego 74, 97-425 Żelów
www.archmk.eu biuro@archmk.eu
Tel. 604 985 908

Nazwa inwestycji i adres
**PRZEBUDOWA DACHU
BUDYNKU DOMU KULTURY
W ZEOWIE**
działka nr ewid.411/13, obręb 7
miasto Żelów

Projektant
mgr inż. Lechosław Ustaborowicz
51/98
specjalność instalacyjna w zakresie sieci, instalacji
i urządzeń elektrycznych

Tytuł rysunku
**INSTALACJA
OŚWIETLENIOWA**

Faza projektu
PROJEKT BUDOWLANY

Data
wrzesień 2020 r.

Skala rysunku
1:100

Nr arkusza
E - 01