


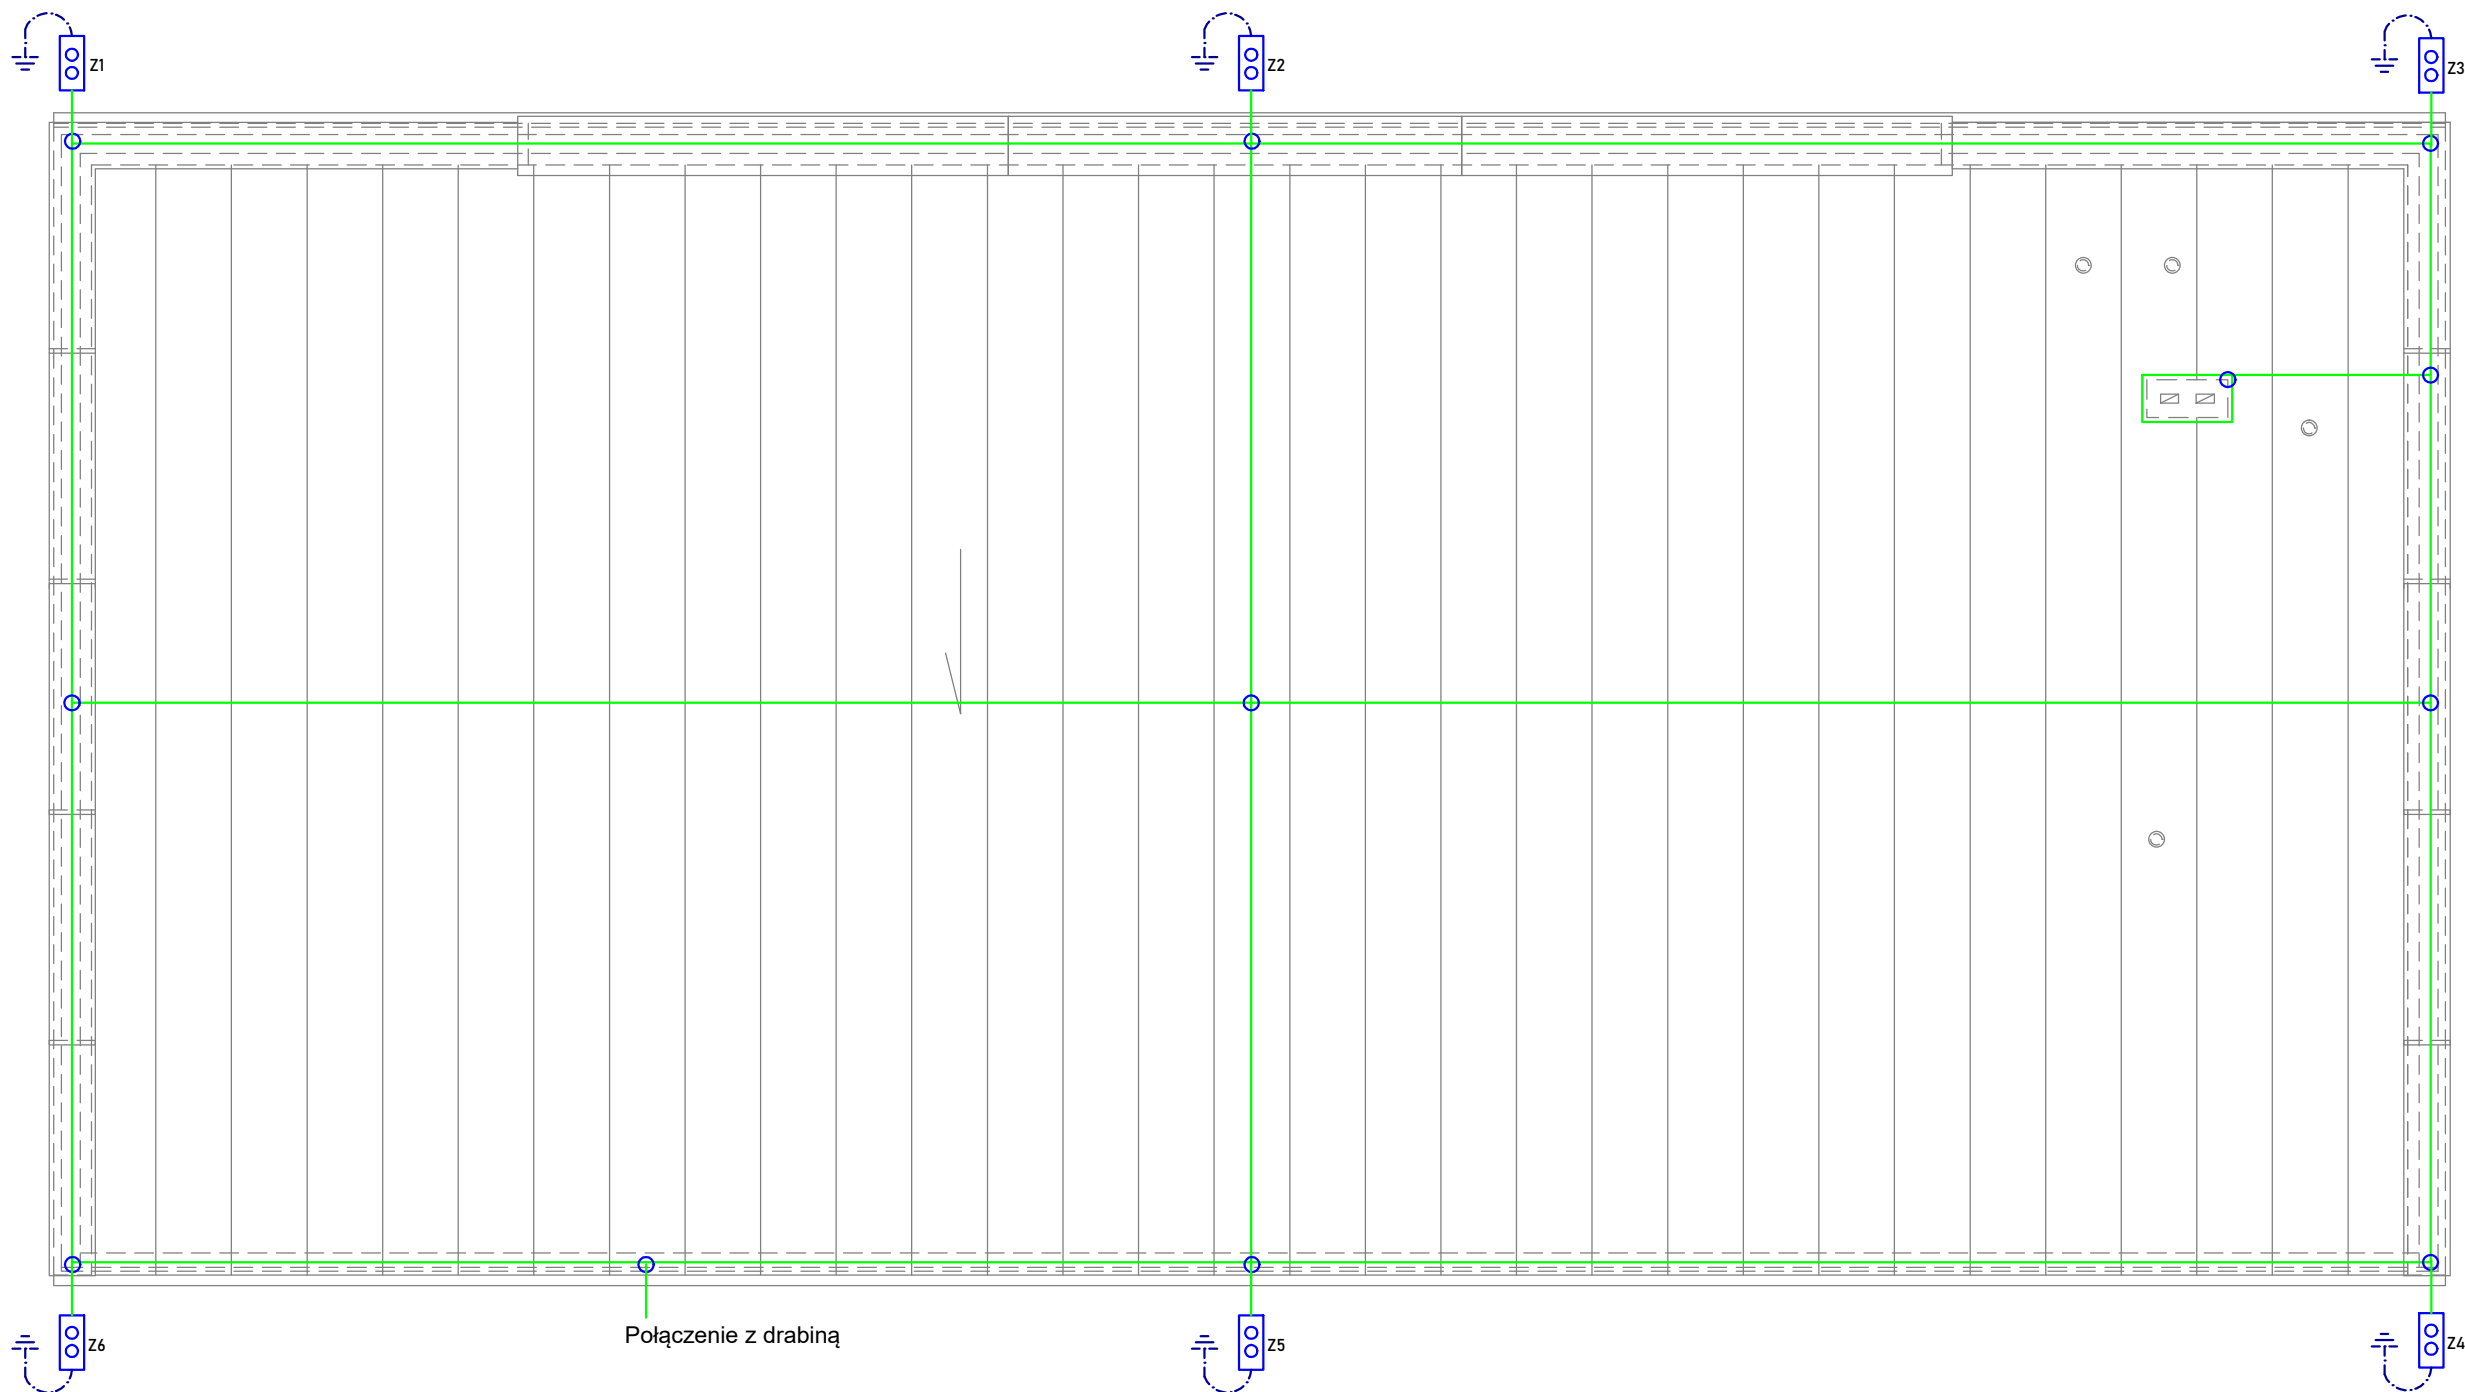

LEGENDA:

-  rura osłonowa PCV fi 50mm
-  złącza kontrolno - pomiarowe (sposób montażu zgodnie z opisem technicznym).
-  drut FeZn fi 8mm - otok poziomy na krawędziach dachu
-  płaskownik FeZn 4x30mm2 układany w ziemi
-  złącze krzyżowe
-  połączenie metaliczne (złącze UKU lub metaliczne zgrzewanie)



Marek Karolczyk
ul. Żeromskiego 74, 97-425 Żelów
www.archmk.eu biuro@archmk.eu
Tel. 604 985 908

Nazwa inwestycji i adres
**PRZEBUDOWA DACHU
BUDYNKU DOMU KULTURY
W ZEOWIE**
działka nr ewid.411/13, obręb 7
miasto Żelów

Projektant
mgr inż. Lechosław Ustaborowicz
51/98
specjalność instalacyjna w zakresie sieci, instalacji
i urządzeń elektrycznych

Tytuł rysunku
**INSTALACJA
ODGROMOWA**

Faza projektu
PROJEKT BUDOWLANY

Data
wrzesień 2020 r.

Skala rysunku
1:100

Nr arkusza
E - 03