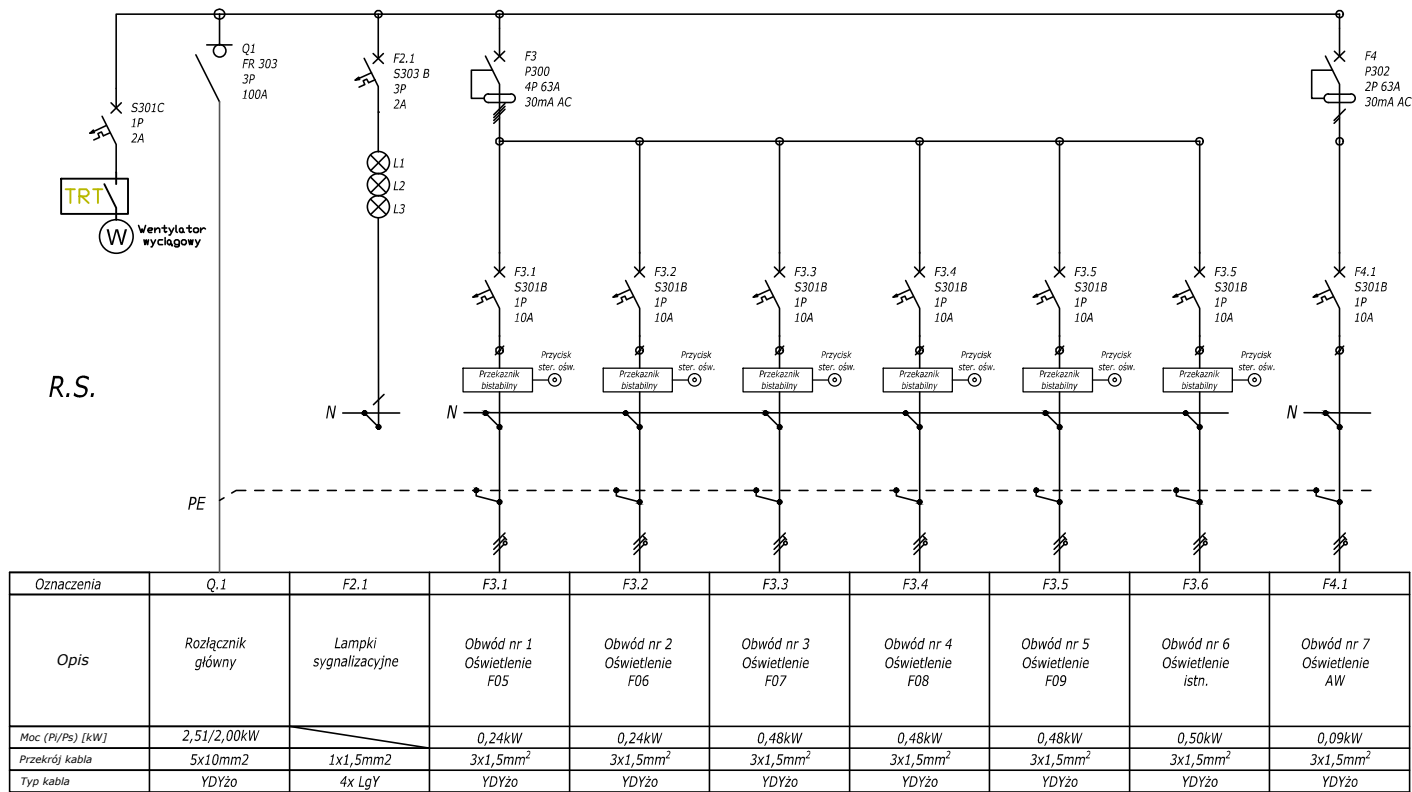


- Klasa izolacji $\perp$
- IP 43
- In=250A
- Podtynkowa
- Liczba modułów 48
- Szerokość 300mm
- Wysokość 650mm
- Głębokość 215mm

ARCH MK
STUDIO PROJEKTOWE

Marek Karolczyk
ul. Żeromskiego 74, 97-425 Żelów
www.archmk.eu biuro@archmk.eu
Tel. 604 985 908

Nazwa inwestycji i adres
**PRZEBUDOWA DACHU
BUDYNKU DOMU KULTURY
W ZEOWIE**
działka nr ewid.411/13, obręb 7
miasto Żelów

Projektant
mgr inż. Lechosław Ustaborowicz
51/98
specjalność instalacyjna w zakresie sieci, instalacji
i urządzeń elektrycznych

Tytuł rysunku
**SCHEMAT ROZDZIELNICY
R.S.**

Faza projektu
PROJEKT BUDOWLANY

Data
wrzesień 2020 r.

Skala rysunku
1:100

Nr arkusza
E - 04