


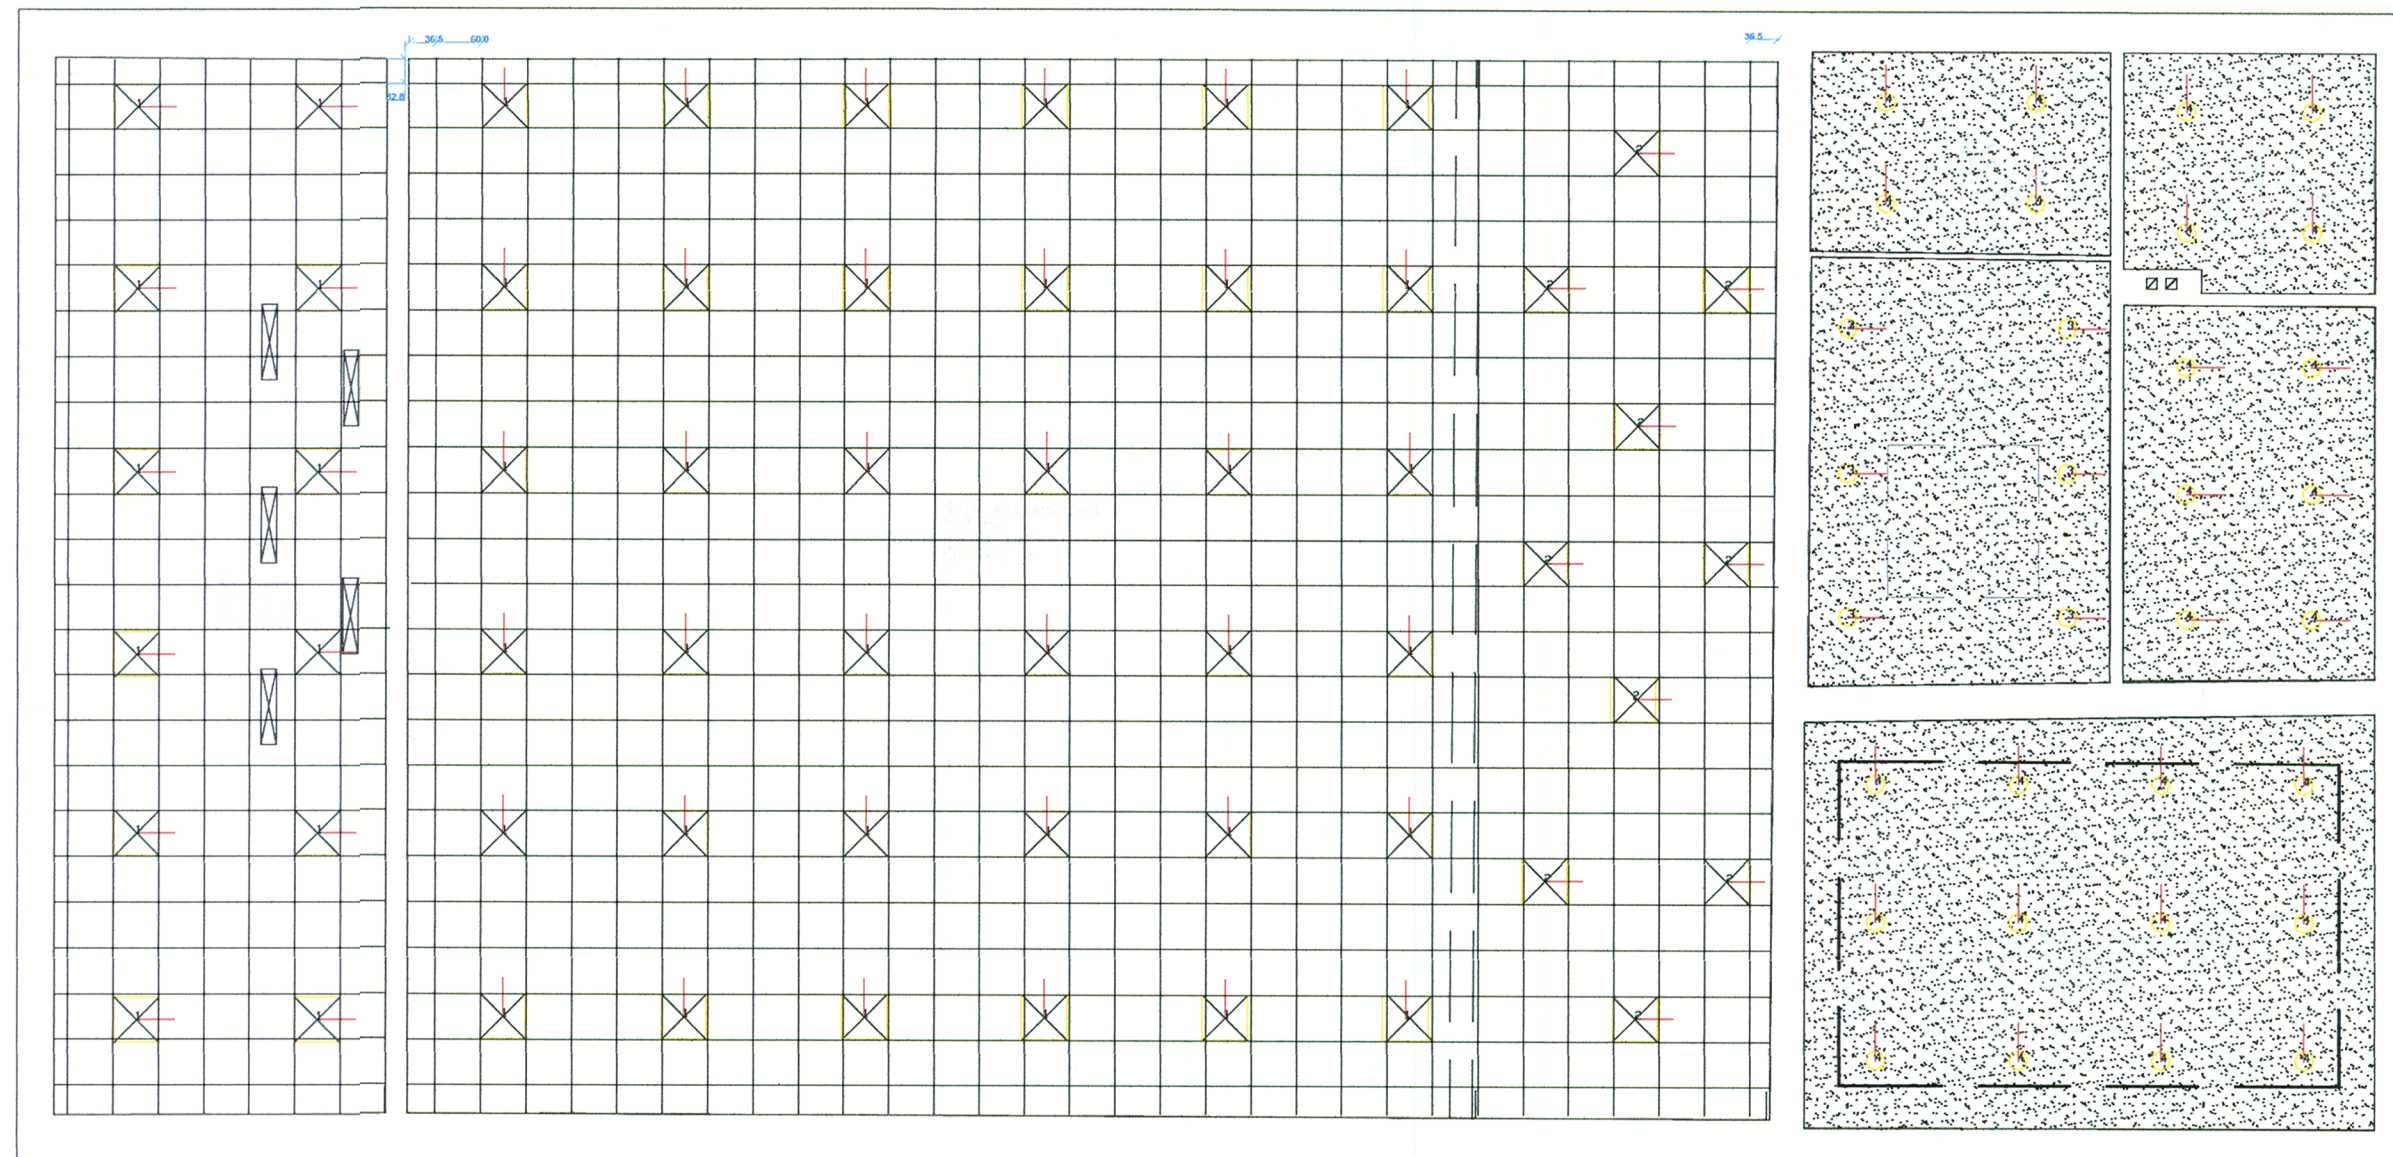

- SUFITY PROJEKTOWANE**
-  Sufit z płyty GK
-  Kaseton 60x60cm
- LAMPY PROJEKTOWANE**
-  Lampa LED 60x60
-  Lampa LED 40x4,5 (montaż w suficie GK)
- LAMPY ISTNIEJĄCE**
-  Istniejące lampy sceniczne do pionowego montażu
-  Istniejące szynoprzewody do pionowego zamontowania

 Marek Karolczyk ul. Żeromskiego 74, 97-425 Żelów www.archmk.eu biuro@archmk.eu Tel. 604 985 908
Nazwa inwestycji i adres PRZEBUDOWA DACHU BUDYNKU DOMU KULTURY W ŻELOWIE działka nr ewid.411/13, obręb 7 miasto Żelów
Projektant mgr inż. arch. Marek Karolczyk specjalność architektoniczna do projektowania bez ograniczeń 7/R-12/8/ŁOIA/07
Tytuł rysunku RZUT SUFITÓW PODWIESZONYCH
Faza projektu PROJEKT BUDOWLANY
Data wrzesień 2020 r.
Skala rysunku 1:100
Nr arkusza A - 02

Alcephyls

DYREKTOR
Domu Kultury w Żelowie
M. Dębowska
mgr Małgorzata Dębowska
21. 09. 2020 r.