




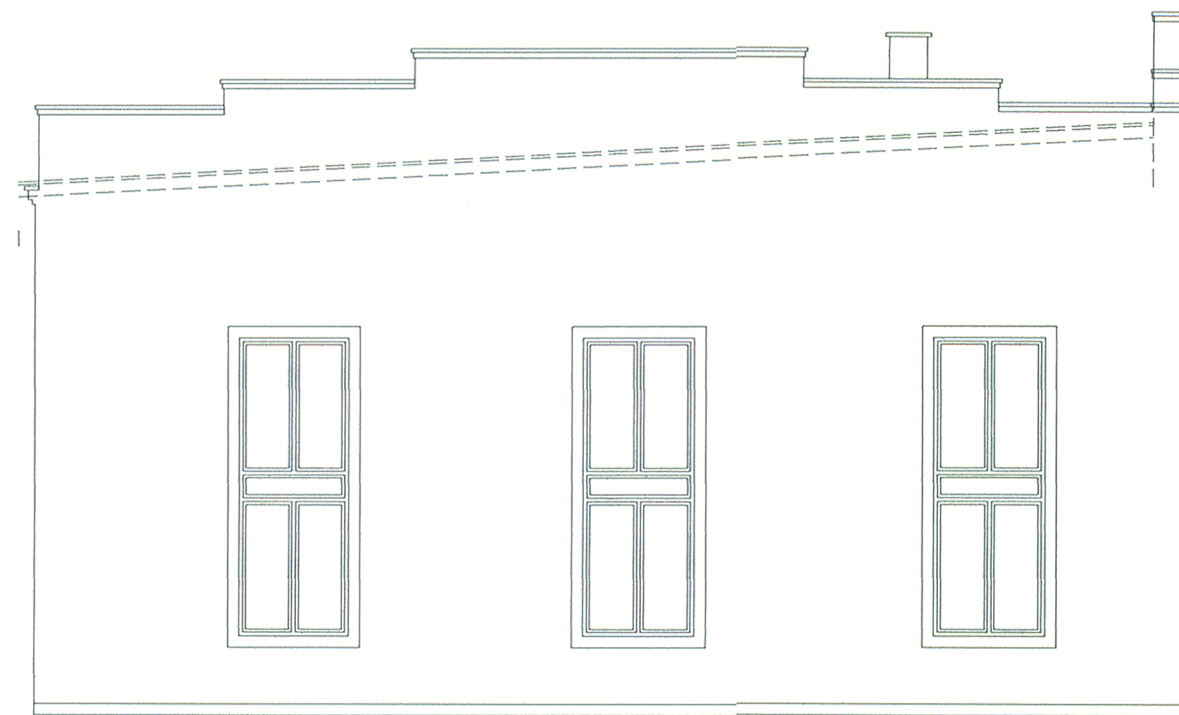

ELEWACJA WSCHODNIA

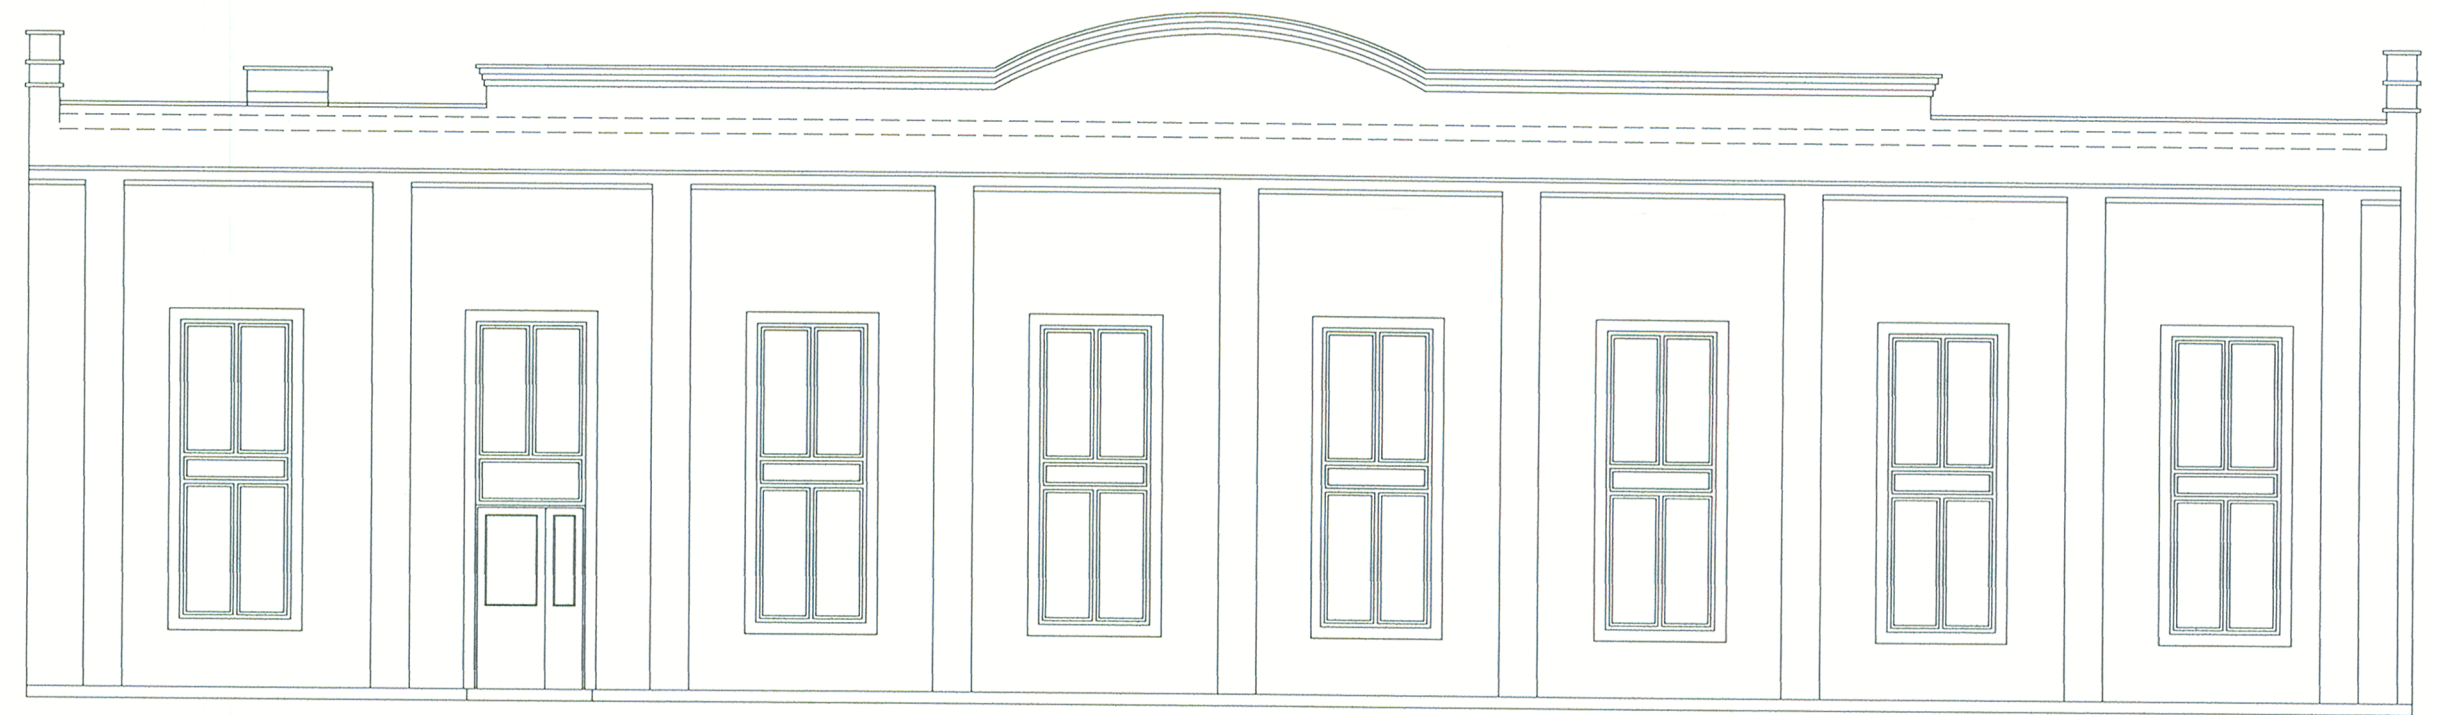

ELEWACJA PÓŁNOCNA

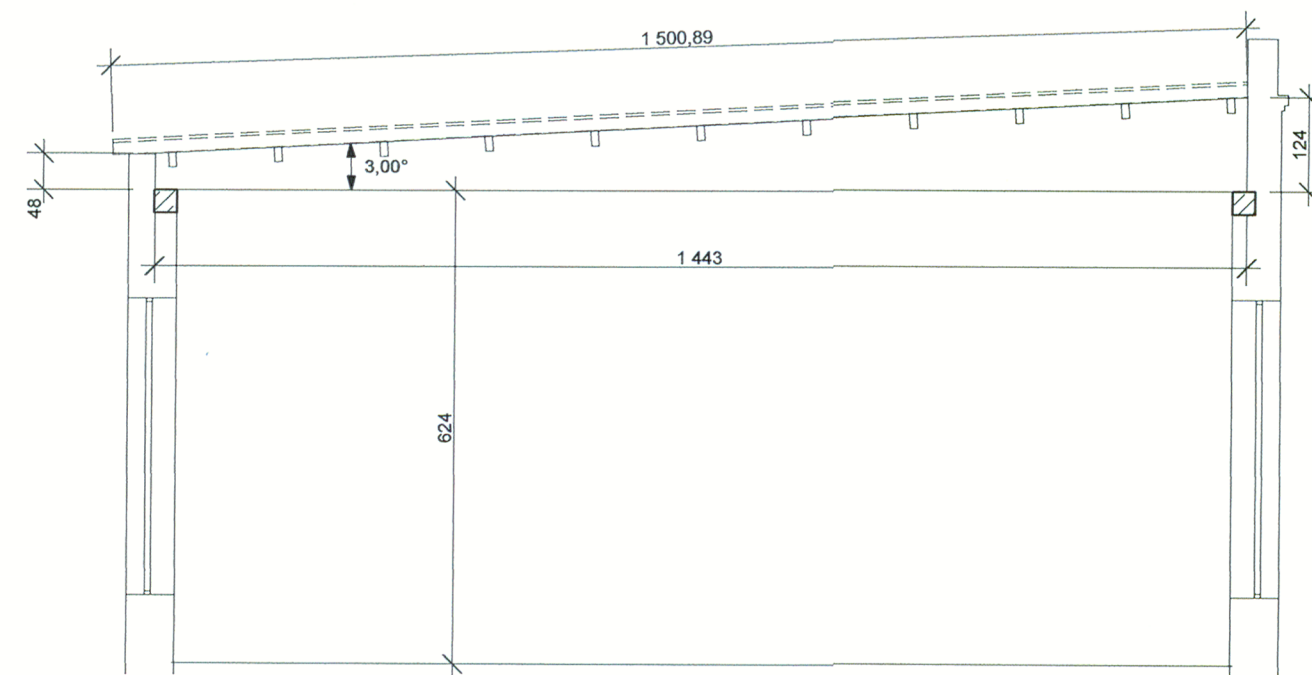

PRZEKRÓJ A-A

Ustalenie zakresu projektowania (konceptu) złożonej przez projektanta

- 1) wykonanie nowego wnętrza
- 2) Wentylacja mechaniczna z centralą do rekuperacji
- 3) dach jednospadowy
- 4) pokrycie z pigł dachowych warstwowych podwójnie laminowanych z ociepleniem z poliwetenu
- 5) zachowanie istniejącego wizerunku/budynku/elewacji zewnętrznej
- 6) do ustalenia z wykonawcą p. Dyrektor Domu Kultury wykonanie/sufity/świetła
- 7) pkt. 1-5 przedstawiono użytkownikowi p. Dyrektor DK bez uwag

Burmistrz

mgr Tomasz Jachymek

Akceptuje:

26.08.2020

