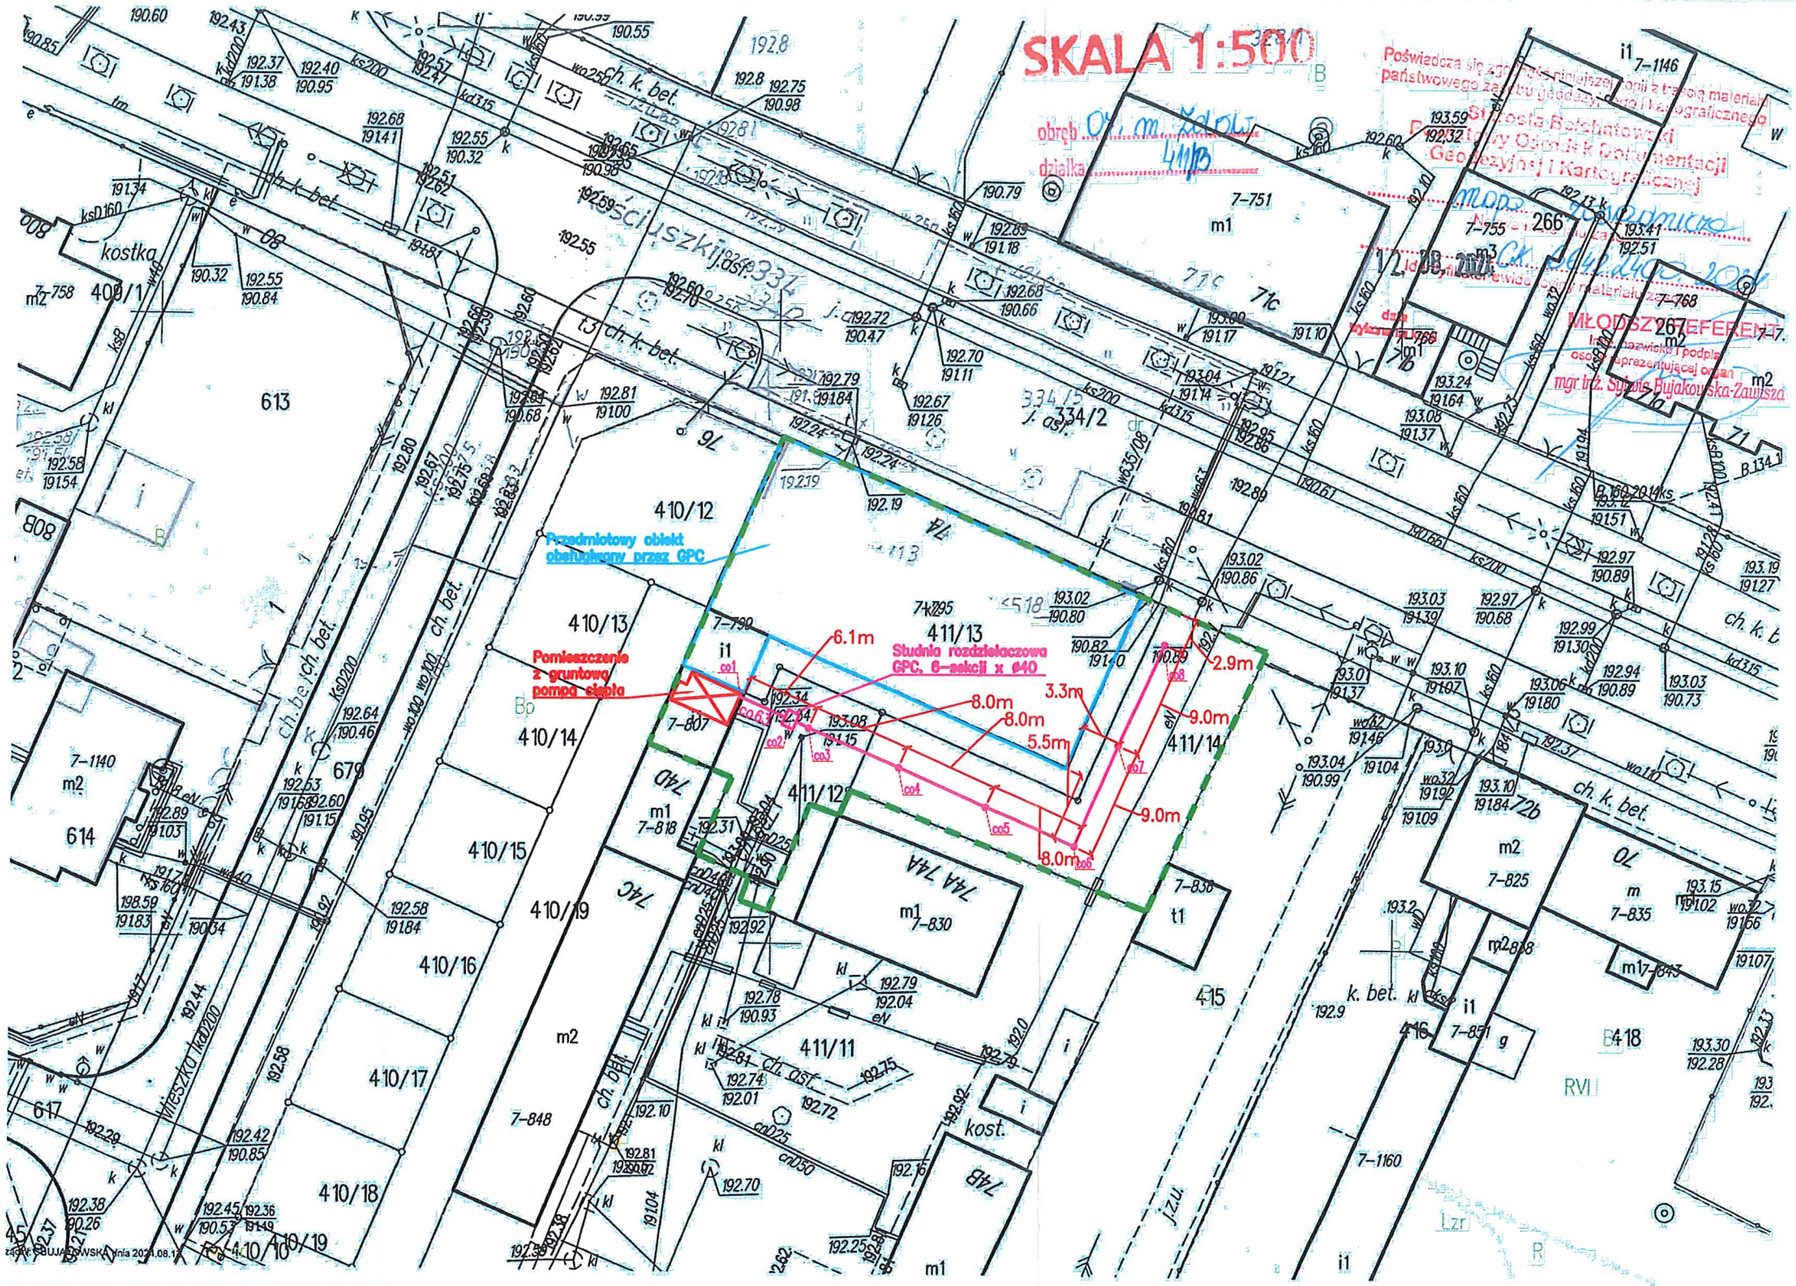

Uwaga:

- Podczas realizacji należy liczyć się z możliwością rozbieżności istniejącego uzbrojenia w terenie w odniesienie do danych podanych na mapie/profilu.
- Podczas robót ziemnych prace w obrębie istniejącej infrastruktury prowadzić bezwzględnie ręcznie, zachowując szczególną ostrożność.
- Przedstawiona mapa służy jedynie do celów lokalizacyjnych. Projektant nie bierze odpowiedzialności za infrastrukturę, która nie została przedstawiona na mapie.

Oznaczenia:

- co – projektowana instalacja do odwiertów gruntowej pompy ciepła
- – granica opracowania – dz. nr 411/12, 411/13, 411/14
- – odwierty pionowe gruntowej pompy ciepła
- co1 – oznaczenie punktu charakterystycznego

240903

Obiekt: PROJEKT TECHNICZNY MONTAŻU INSTALACJI GRUNTOWEJ POMPY CIEPŁA. Zelów, ul. T. Kościuszki 74, dz. nr 411/12, 411/13, 411/14, gm. Zelów	Faza: PT
	Skala: 1:500
Nazwa rysunku: Mapa lokalizacyjna	Branża: sanitarna
	Data: sierpień 2024r.
Projektował: inż. Tomasz Rydzyński, upr. nr LOD/1488/PWOS/10	Nr rysunku: Ico1