


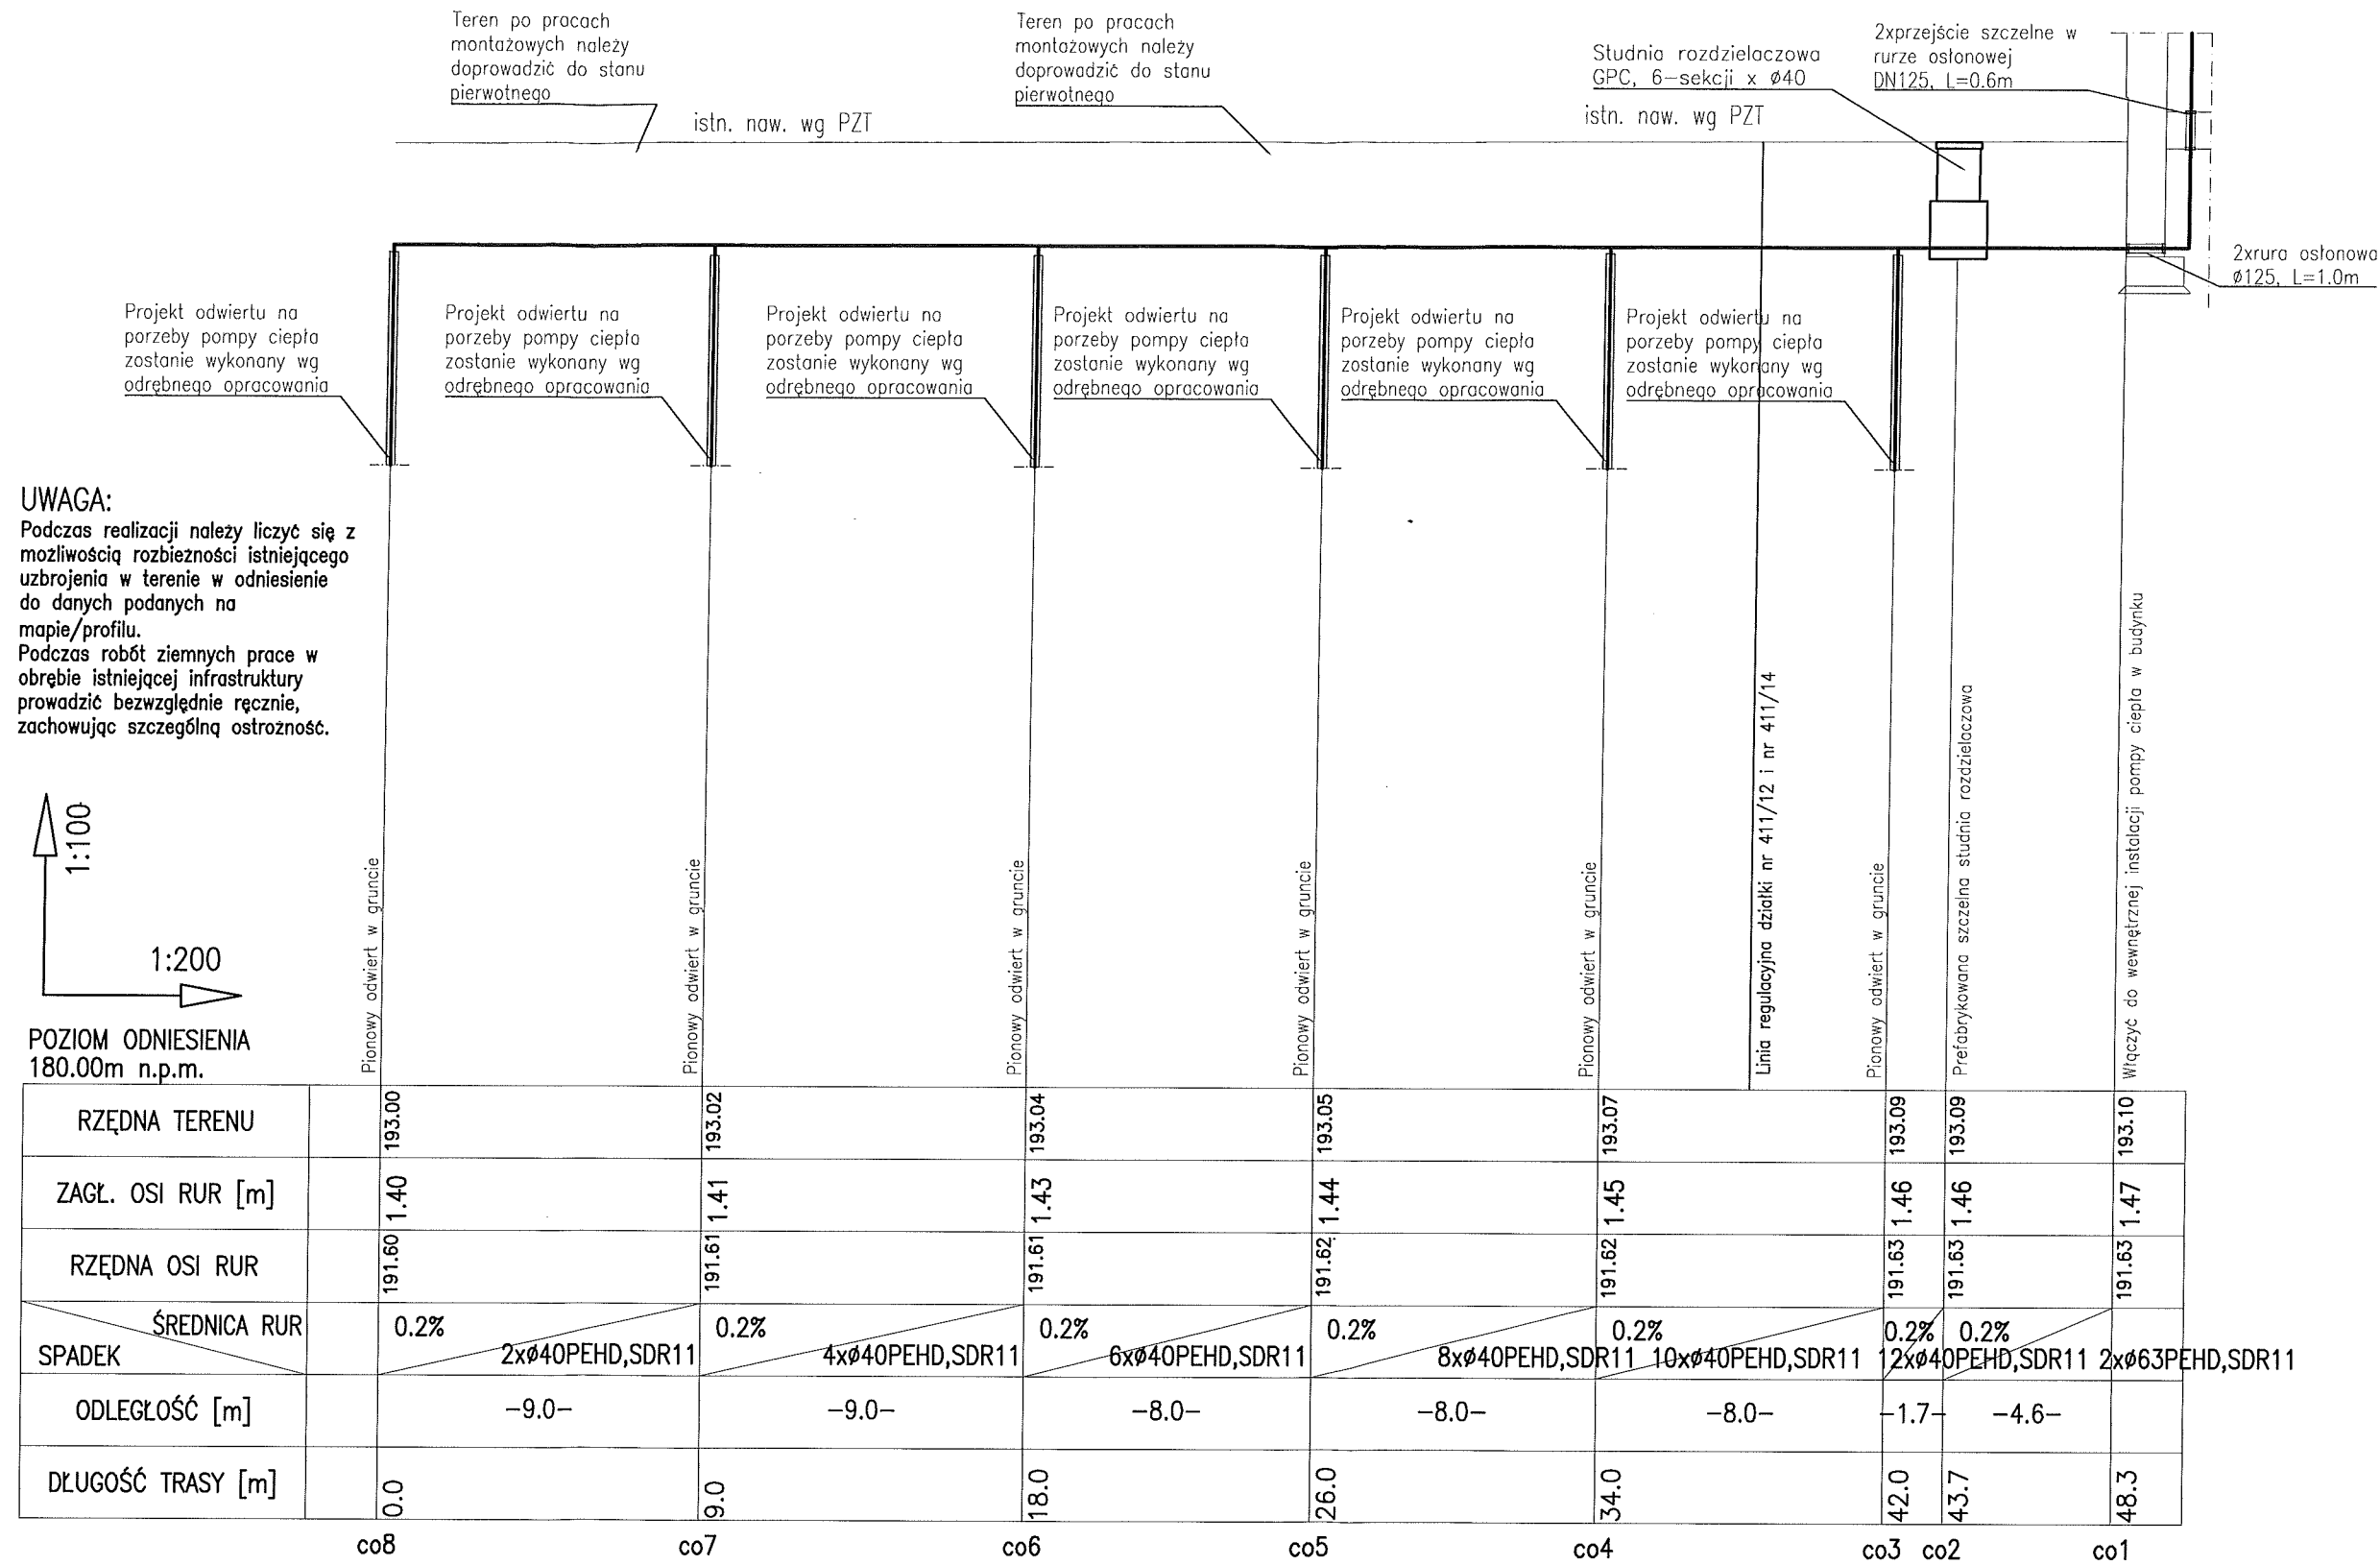

240903

Objekt:	PROJEKT TECHNICZNY MONTAŻU INSTALACJI GRUNTOWEJ POMPY CIEPŁA. Zelów, ul. T. Kościuszki 74, dz. nr 411/12, 411/13, 411/14, gm. Zelów	Foza:	PT
Nazwa rysunku:	PROFIL INSTALACJI DO ODWIERTÓW GRUNTOWEJ POMPY CIEPŁA	Skala:	1:200/1:100
Projektował:	Inż. Tomasz Rydyński, upr. nr LOD/1488/PWOS/10	Branża:	sanitarna
		Data:	sierpień 2024r.
		Nr rysunku:	lco2