




ELEWACJA POŁUDNIOWA



ELEWACJA ZACHODNIA

 PROJEKTOWANIE USŁUGI INWESTYCYJNE ul. Słoneczna 24, 97-420 Szczerców, tel. 663 221 900, www.tmbud.com.pl			
INWESTYCJA PROJECT	Termomodernizacja budynku Domu Kultury w Żelowie.		
ADRES ADDRESS	działka nr ewid. 411/13, obręb 7, miasta Żelów		
INWESTOR DEVELOPER	Gmina Żelów, ul. Żeromskiego 23, 97-425 Żelów		
RYSUNEK DRAWING	Elewacje - inwentaryzacja		
OPRACOWAŁ	mgr. inż. Tomasz Kucharski upr. nr LOD/3331/PBKb/17		
BRANŻA / INDUSTRY INWENTARYZACJA	SKALA / SCALE 1:100	DATA / DATE sierpień 2024	NR / No. I/03