


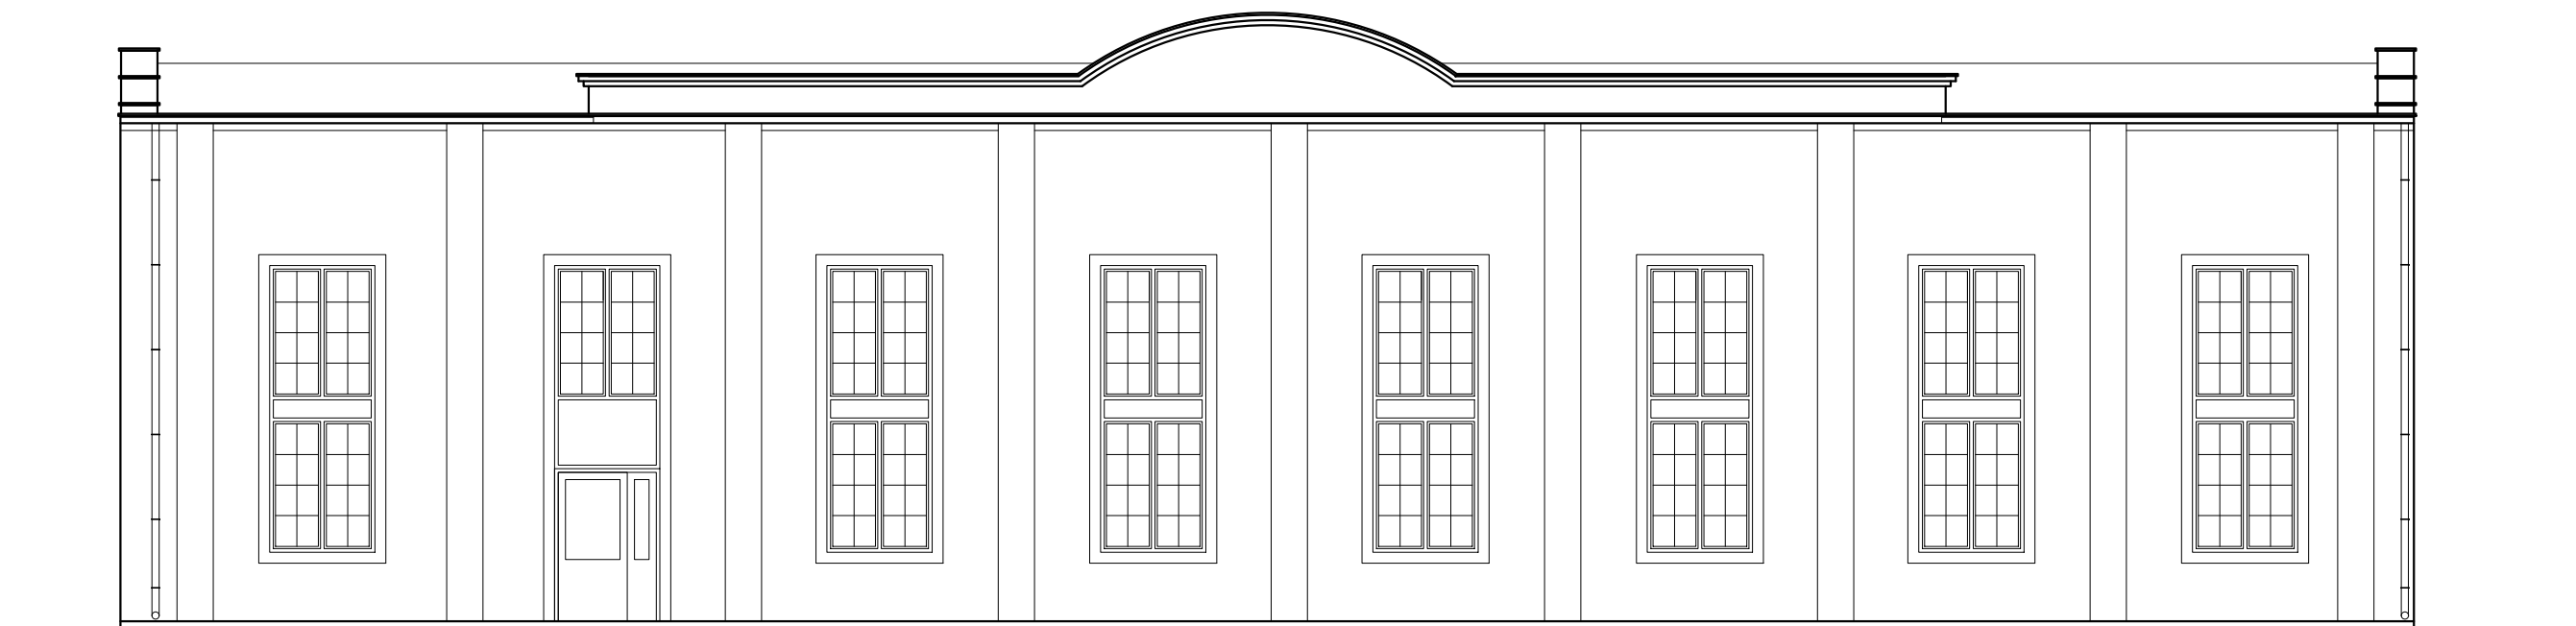

ELEWACJA PÓŁNOCNA



ELEWACJA WSCHODNIA

TM-BUD PROJEKTOWANIE
USŁUGI INWESTYCYJNE
ul. Słoneczna 24, 97-420 Szczerców, tel. 663 221 900, www.tmbud.com.pl

INWESTYCJA
PROJECT **Termomodernizacja budynku
Domu Kultury w Żelowie.**

ADRES
ADDRESS działka nr ewid. 411/13,
obręb 7, miasta Żelów

INWESTOR
DEVELOPER Gmina Żelów,
ul. Żeromskiego 23, 97-425 Żelów

RYSUNEK
DRAWING **Elewacja - inwentaryzacja**

OPRACOWAŁ mgr. inż. Tomasz Kucharski
upr. nr LOD/3331/PBKb/17

BRANŻA / INDUSTRY INWENTARYZACJA	SKALA / SCALE 1:100	DATA / DATE sierpień 2024	NR / No. I/04
--	-------------------------------	-------------------------------------	-------------------------