


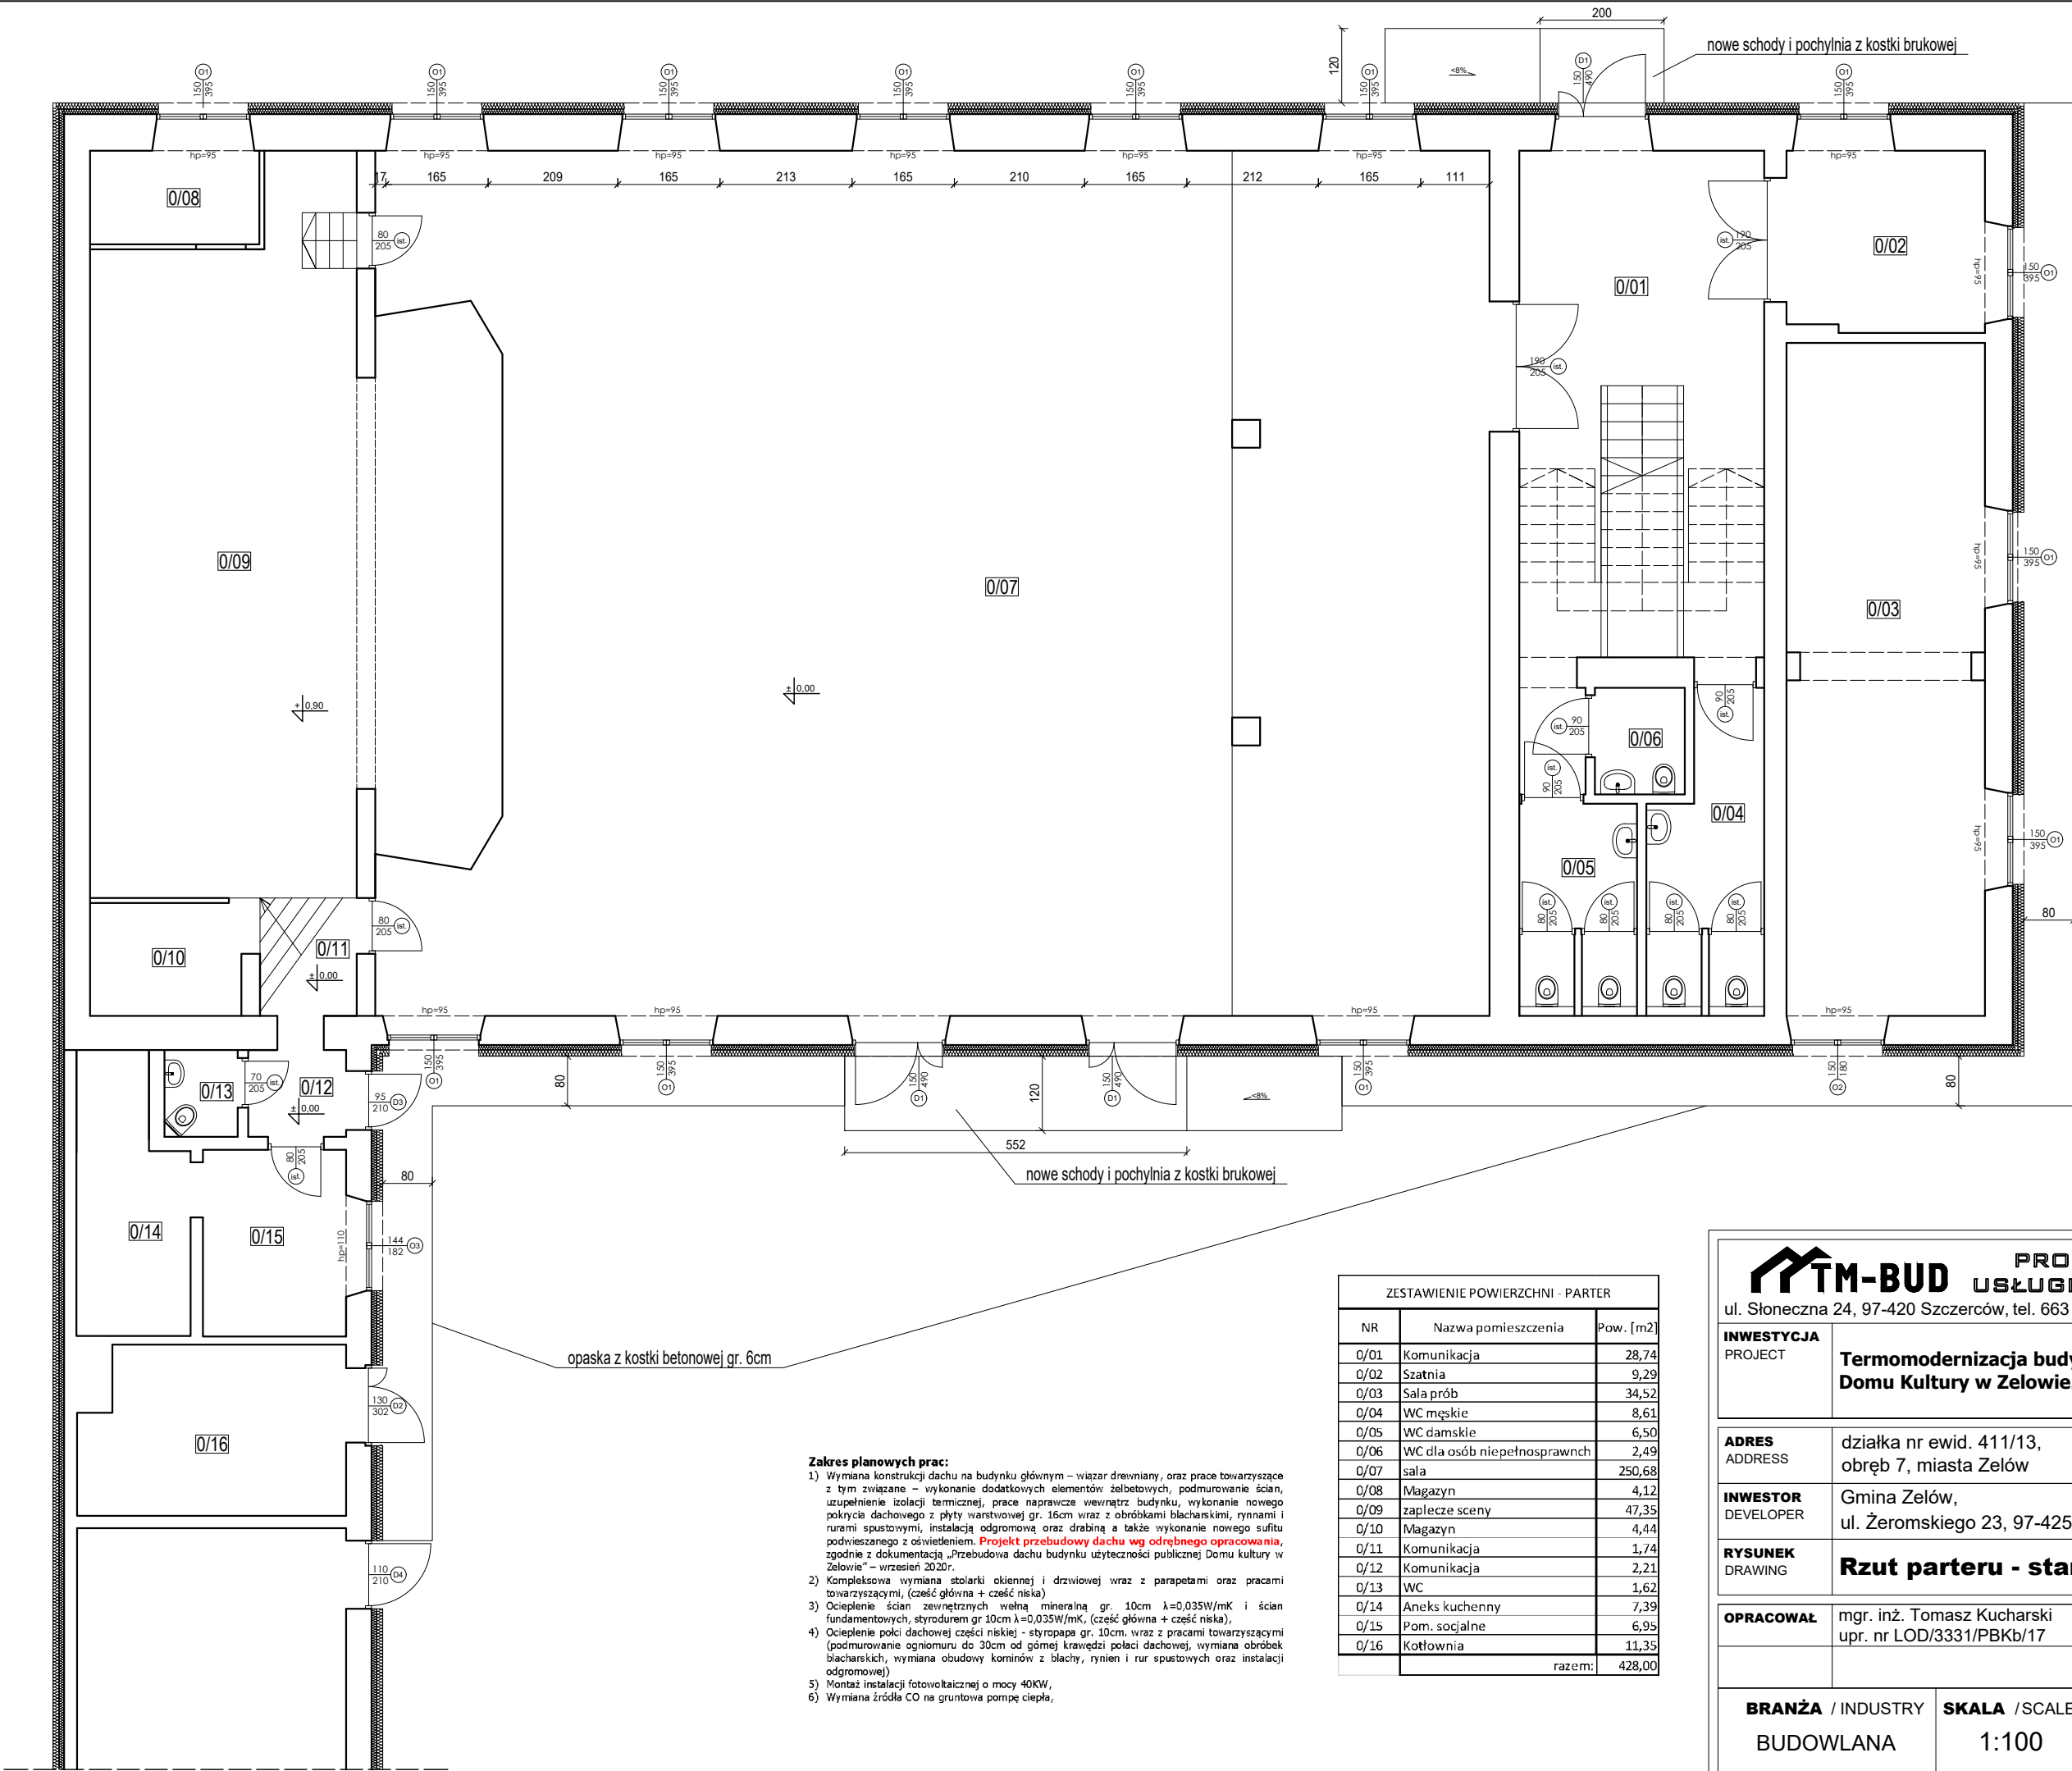

Zakres planowych prac:

- Wymiana konstrukcji dachu na budynku głównym – więzard dachowy, oraz prace towarzyszące z tym związane – wykonanie dodatkowych elementów żelbetonowych, podmurówanie ścian, uzupełnienie izolacji termicznej, prace naprawcze we wnętrzu budynku, wykonanie nowego pokrycia dachowego z płyty warstwowej gr. 16cm wraz z obróbkami blacharskimi, rynnami i rurami spustowymi, instalacją odgromową oraz drabiną a także wykonanie nowego sufitu podwieszanego z oświetleniem. **Projekt przebudowy dachu wg odrębnego opracowania**, zgodnie z dokumentacją „Przebudowa dachu budynku użyteczności publicznej Domu kultury w Żelowie” – wrzesień 2020r.
- Kompleksowa wymiana stolarki okiennej i drzwiowej wraz z parapetami oraz pracami towarzyszącymi, (część główna + część niska)
- Ocieplenie ścian zewnętrznych wełną mineralną gr. 10cm $\lambda=0,035W/mK$ i ścian fundamentowych, styrodurem gr 10cm $\lambda=0,035W/mK$, (część główna + część niska),
- Ocieplenie połci dachowej części niskiej - styropapa gr. 10cm. wraz z pracami towarzyszącymi (podmurówanie ogniomuru do 30cm od górnej krawędzi połci dachowej, wymiana obróbek blacharskich, wymiana obudowy kominów z blachy, rynien i rur spustowych oraz instalacji odgromowej)
- Montaż instalacji fotowoltaicznej o mocy 40KW,
- Wymiana źródła CO na gruntowa pompę ciepła,

ZESTAWIENIE POWIERZCHNI - PARTER		
NR	Nazwa pomieszczenia	Pow. [m2]
O/01	Komunikacja	28,74
O/02	Szatnia	9,29
O/03	Sala prób	34,52
O/04	WC męskie	8,61
O/05	WC damskie	6,50
O/06	WC dla osób niepełnosprawnych	2,49
O/07	sala	250,68
O/08	Magazyn	4,12
O/09	zaplecze sceny	47,35
O/10	Magazyn	4,44
O/11	Komunikacja	1,74
O/12	Komunikacja	2,21
O/13	WC	1,62
O/14	Aneks kuchenny	7,39
O/15	Pom. socjalne	6,95
O/16	Kotłownia	11,35
razem:		428,00



PROJEKTOWANIE
USŁUGI INWESTYCYJNE

ul. Słoneczna 24, 97-420 Szczerców, tel. 663 221 900, www.tmbud.com.pl

INWESTYCJA
PROJECT

Termomodernizacja budynku
Domu Kultury w Żelowie.

ADRES
ADDRESS

działka nr ewid. 411/13,
obręb 7, miasta Żelów

INWESTOR
DEVELOPER

Gmina Żelów,
ul. Żeromskiego 23, 97-425 Żelów

RYSUNEK
DRAWING

Rzut parteru - stan projektowany

OPRACOWAŁ

mgr. inż. Tomasz Kucharski
upr. nr LOD/3331/PBkb/17

BRANŻA / INDUSTRY

BUDOWLANA

SKALA / SCALE

1:100

DATA / DATE

sierpień 2024

NR / No.

P/01