


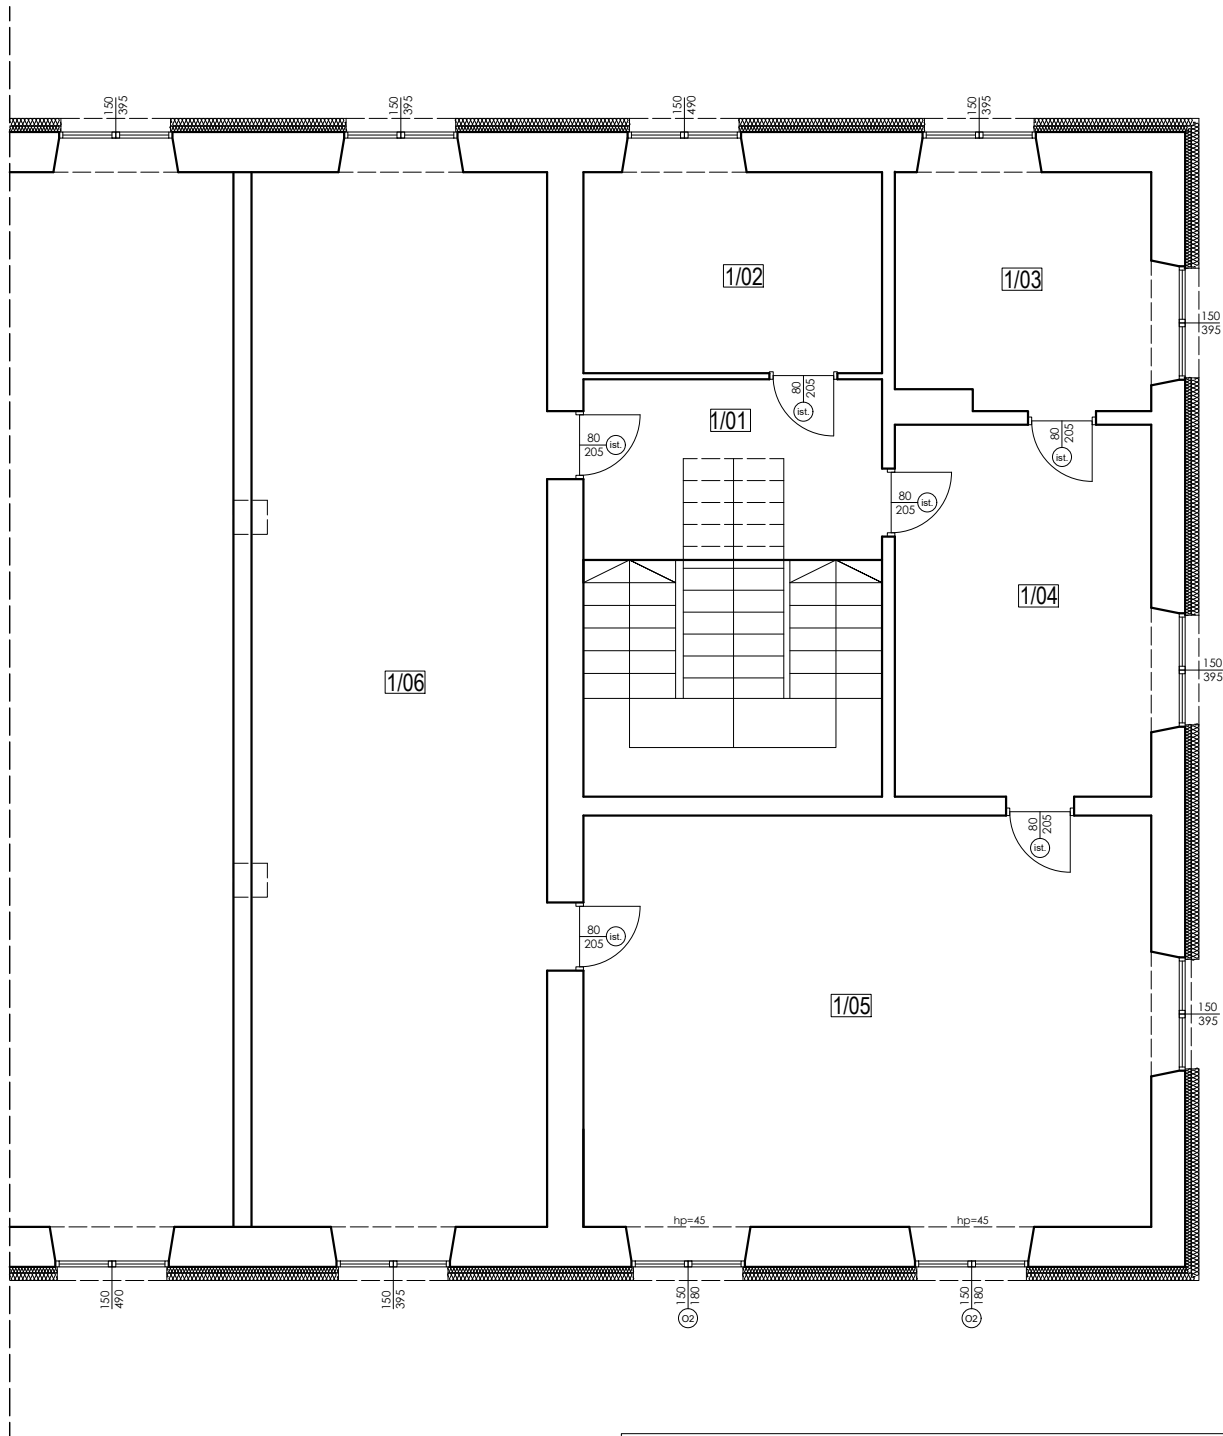

ZESTAWIENIE POWIERZCHNI - PARTER		
NR	Nazwa pomieszczenia	Pow. [m2]
1/01	Komunikacja	9,44
1/02	Pom. biurowe	10,51
1/03	Pom. biurowe	10,41
1/04	Pom. biurowe	16,68
1/05	Sala wystaw	40,85
1/06	Balkon	54,33
razem:		142,22

Zakres planowych prac:

- Wymiana konstrukcji dachu na budynek główny – więzar drewniany, oraz prace towarzyszące z tym związane – wykonanie dodatkowych elementów żelbetonowych, podmurowanie ścian, uzupełnienie izolacji termicznej, prace naprawcze wewnątrz budynku, wykonanie nowego pokrycia dachowego z płyty warstwowej gr. 16cm wraz z obróbkami blacharskimi, rynnami i rurami spustowymi, instalacją odgromową oraz drabiną a także wykonanie nowego sufitu podwieszanego z oświetleniem. **Projekt przebudowy dachu wg odrębnego opracowania**, zgodnie z dokumentacją „Przebudowa dachu budynku użyteczności publicznej Domu kultury w Żelowie” – wrzesień 2020r.
- Kompleksowa wymiana stolarki okiennej i drzwiowej wraz z parapetami oraz pracami towarzyszącymi, (część główna + część niska)
- Ocieplenie ścian zewnętrznych wełną mineralną gr. 10cm $\lambda=0,035W/mK$ i ścian fundamentowych, styrodurem gr 10cm $\lambda=0,035W/mK$, (część główna + część niska),
- Ocieplenie połci dachowej części niskiej - styropapą gr. 10cm. wraz z pracami towarzyszącymi (podmurowanie ogniomuru do 30cm od górnej krawędzi połaci dachowej, wymiana obróbek blacharskich, wymiana obudowy kominów z blachy, rynien i rur spustowych oraz instalacji odgromowej)
- Montaż instalacji fotowoltaicznej o mocy 40KW,
- Wymiana źródła CO na gruntową pompę ciepła,



PROJEKTOWANIE USŁUGI INWESTYCYJNE

ul. Słoneczna 24, 97-420 Szczerców, tel. 663 221 900, www.tmbud.com.pl

INWESTYCJA PROJECT

**Termomodernizacja budynku
Domu Kultury w Żelowie.**

ADRES ADDRESS

działka nr ewid. 411/13,
obręb 7, miasta Żelów

INWESTOR DEVELOPER

Gmina Żelów,
ul. Żeromskiego 23, 97-425 Żelów

RYСУNEK DRAWING

Rzut I piętra - stan projektowany

OPRACOWAŁ

mgr. inż. Tomasz Kucharski
upr. nr LOD/3331/PBKb/17

BRANŻA / INDUSTRY
BUDOWLANA

SKALA / SCALE
1:100

DATA / DATE
sierpień 2024

NR / No.
P/02