
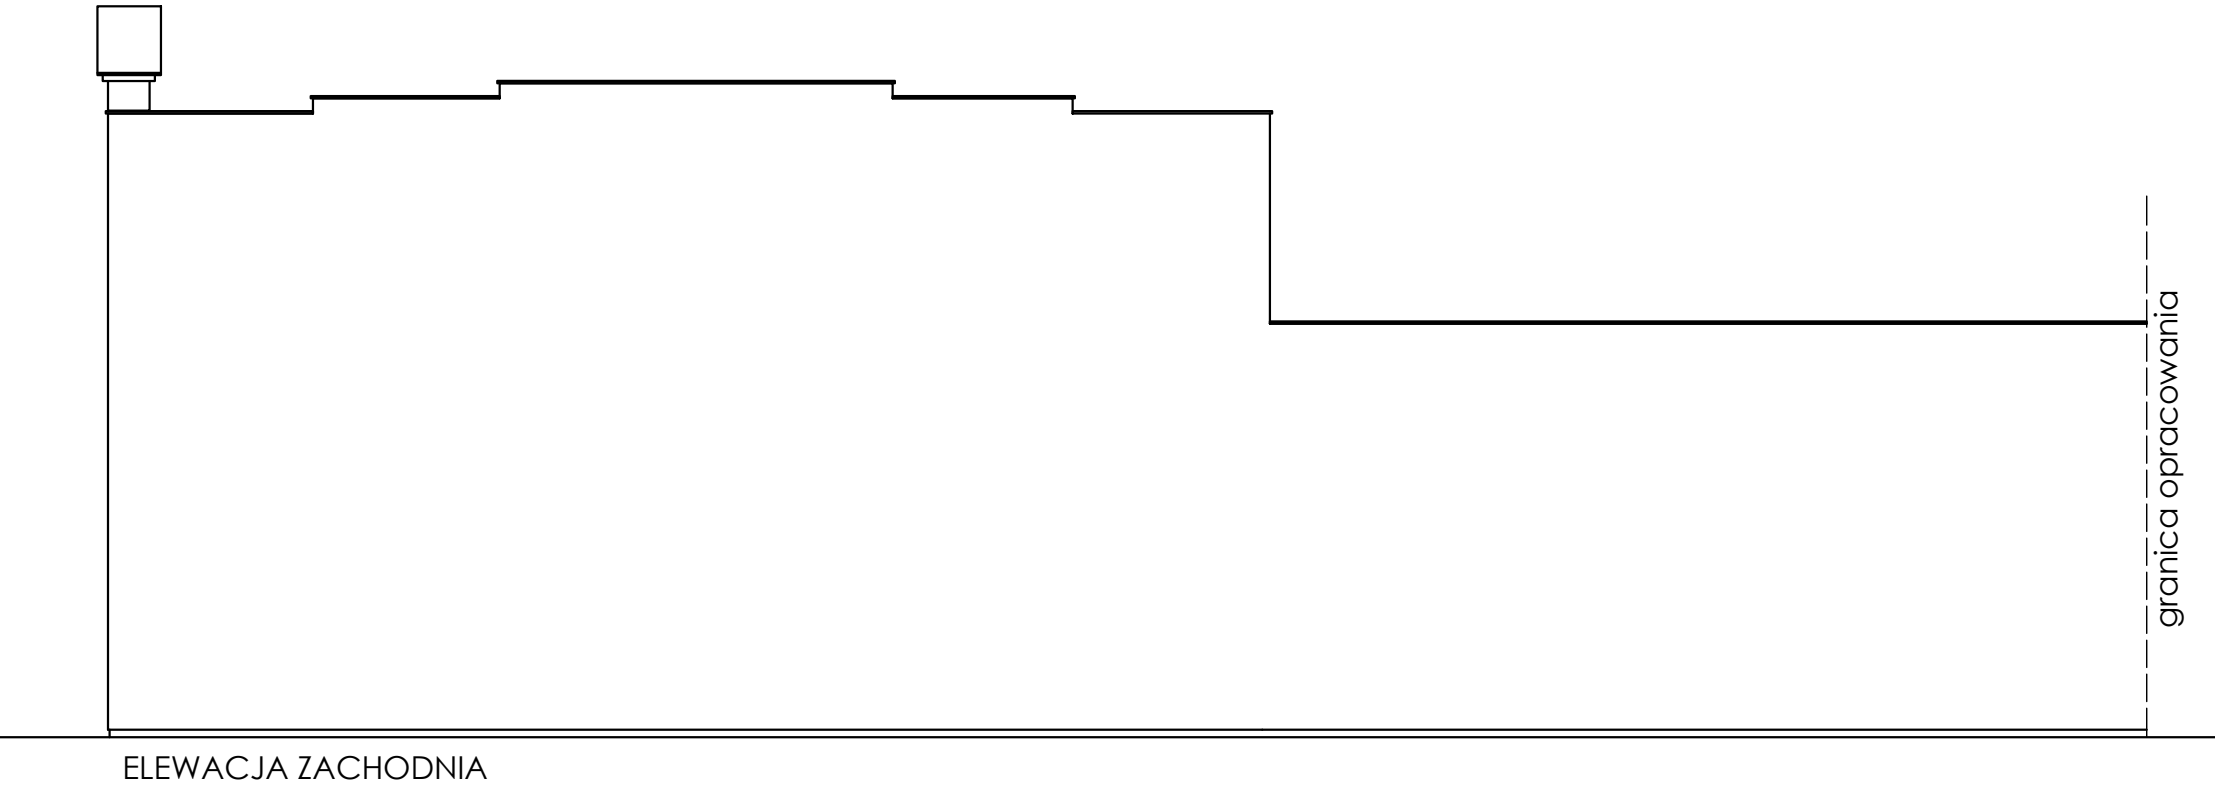


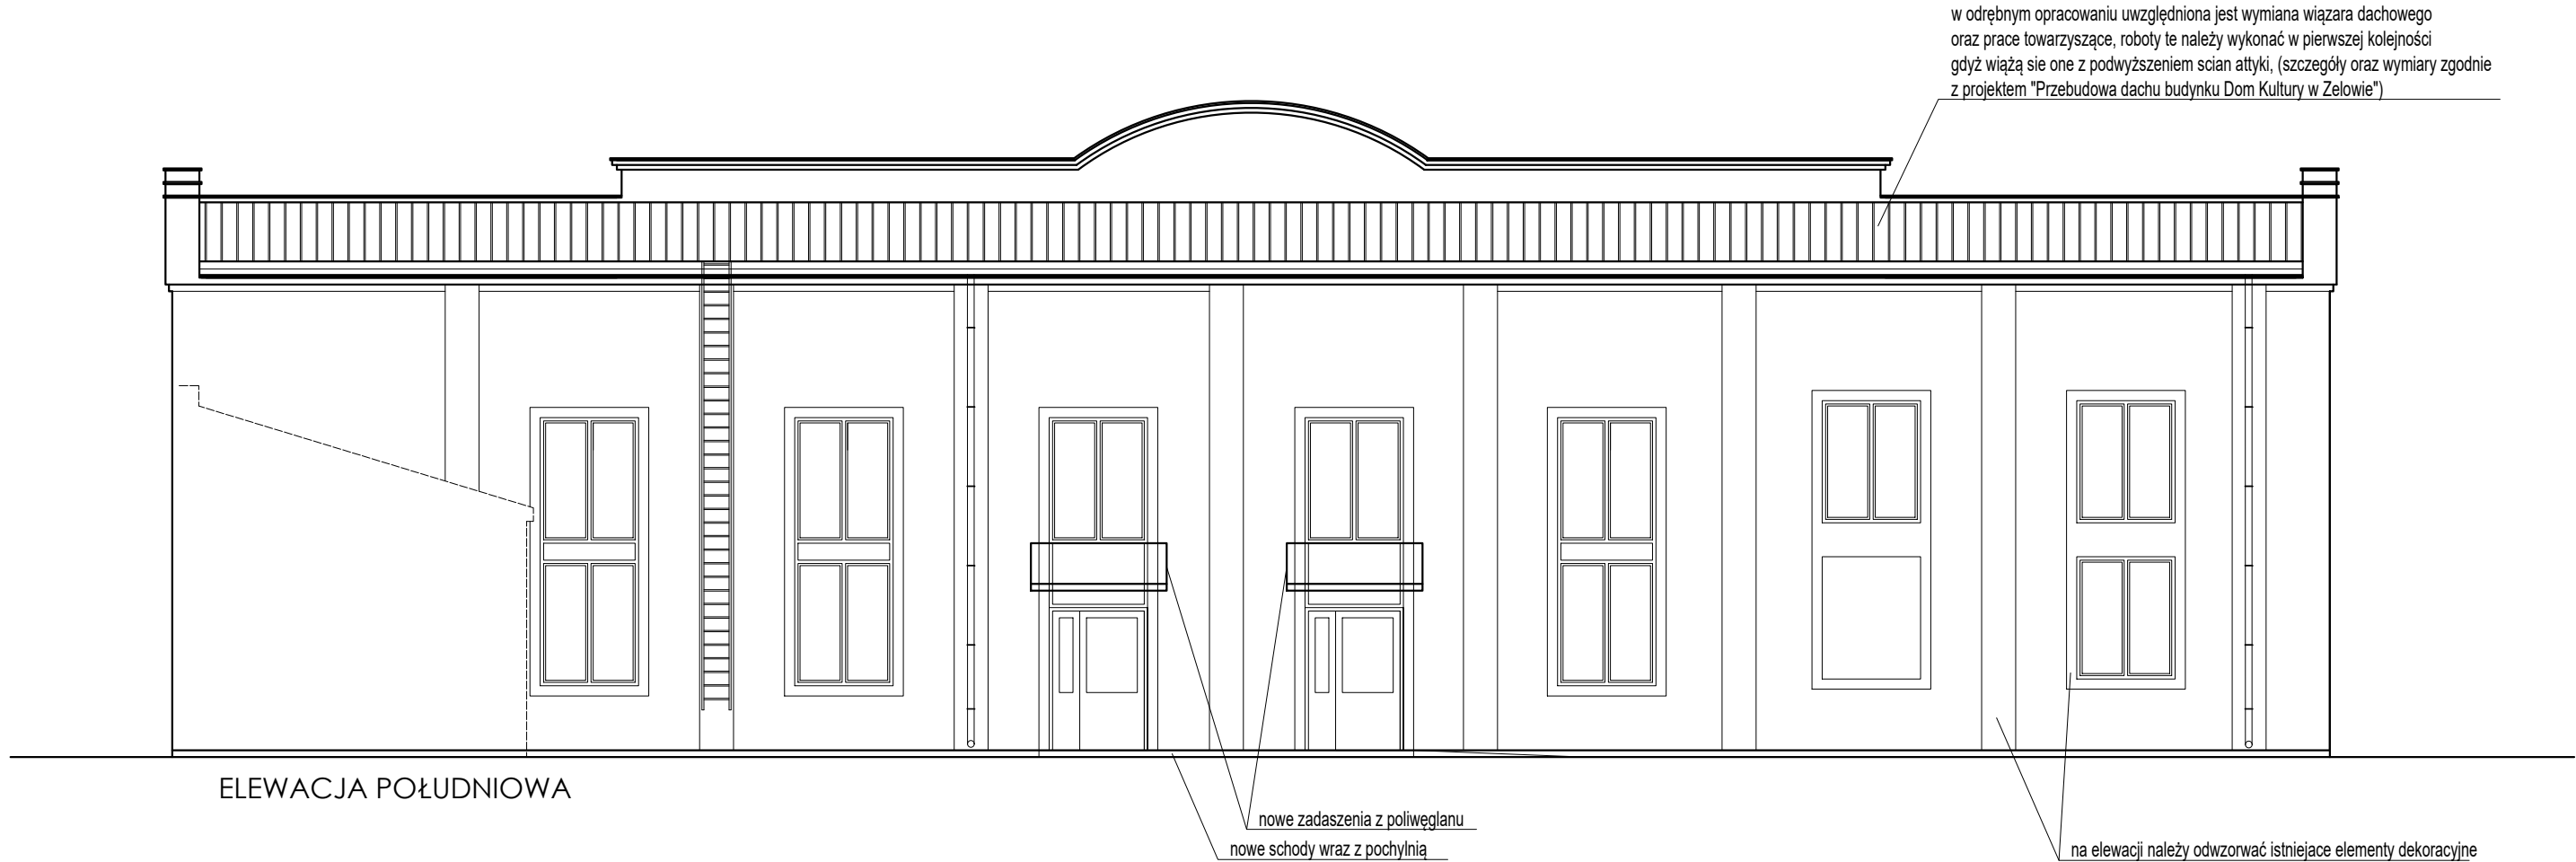

- Zakres planowych prac:**
- 1) Wymiana konstrukcji dachu na budynek główny – więzara drewniany, oraz prace towarzyszące z tym związane – wykonanie dodatkowych elementów żelbetowych, podmurowanie ścian, uzupełnienie izolacji termicznej, prace naprawcze wewnątrz budynku, wykonanie nowego pokrycia dachowego z płyty warstwowej gr. 16cm wraz z obróbkami blacharskimi, rynnami i rurami spustowymi, instalacją odgromową oraz drabiną a także wykonanie nowego sufitu podwieszanego z oświetleniem. **Projekt przebudowy dachu wg odrębnego opracowania**, zgodnie z dokumentacją „Przebudowa dachu budynku użyteczności publicznej Domu kultury w Żelowie” – wrzesień 2020r.
 - 2) Kompleksowa wymiana stolarki okiennej i drzwiowej wraz z parapetami oraz pracami towarzyszącymi, (część główna + część niska)
 - 3) Ocieplenie ścian zewnętrznych wełną mineralną gr. 10cm $\lambda=0,035W/mK$ i ścian fundamentowych, styrodurem gr 10cm $\lambda=0,035W/mK$, (część główna + część niska),
 - 4) Ocieplenie połci dachowej części niskiej - styropapa gr. 10cm, wraz z pracami towarzyszącymi (podmurowanie ogniomuru do 30cm od górnej krawędzi połaci dachowej, wymiana obróbek blacharskich, wymiana obudowy kominów z blachy, rynien i rur spustowych oraz instalacji odgromowej)
 - 5) Montaż instalacji fotowoltaicznej o mocy 40KW,
 - 6) Wymiana źródła CO na gruntowa pompa ciepła,

 PROJEKTOWANIE USŁUGI INWESTYCYJNE ul. Słoneczna 24, 97-420 Szczerców, tel. 663 221 900, www.tmbud.com.pl			
INWESTYCJA PROJECT		Termomodernizacja budynku Domu Kultury w Żelowie.	
ADRES ADDRESS		działka nr ewid. 411/13, obręb 7, miasta Żelów	
INWESTOR DEVELOPER		Gmina Żelów, ul. Żeromskiego 23, 97-425 Żelów	
RYSUNEK DRAWING		Elewacje - stan projektowany	
OPRACOWAŁ		mgr. inż. Tomasz Kucharski upr. nr LOD/3331/PBKb/17	
BRANŻA / INDUSTRY	SKALA / SCALE	DATA / DATE	NR / No.
BUDOWLANA	1:100	sierpień 2024	P/03