


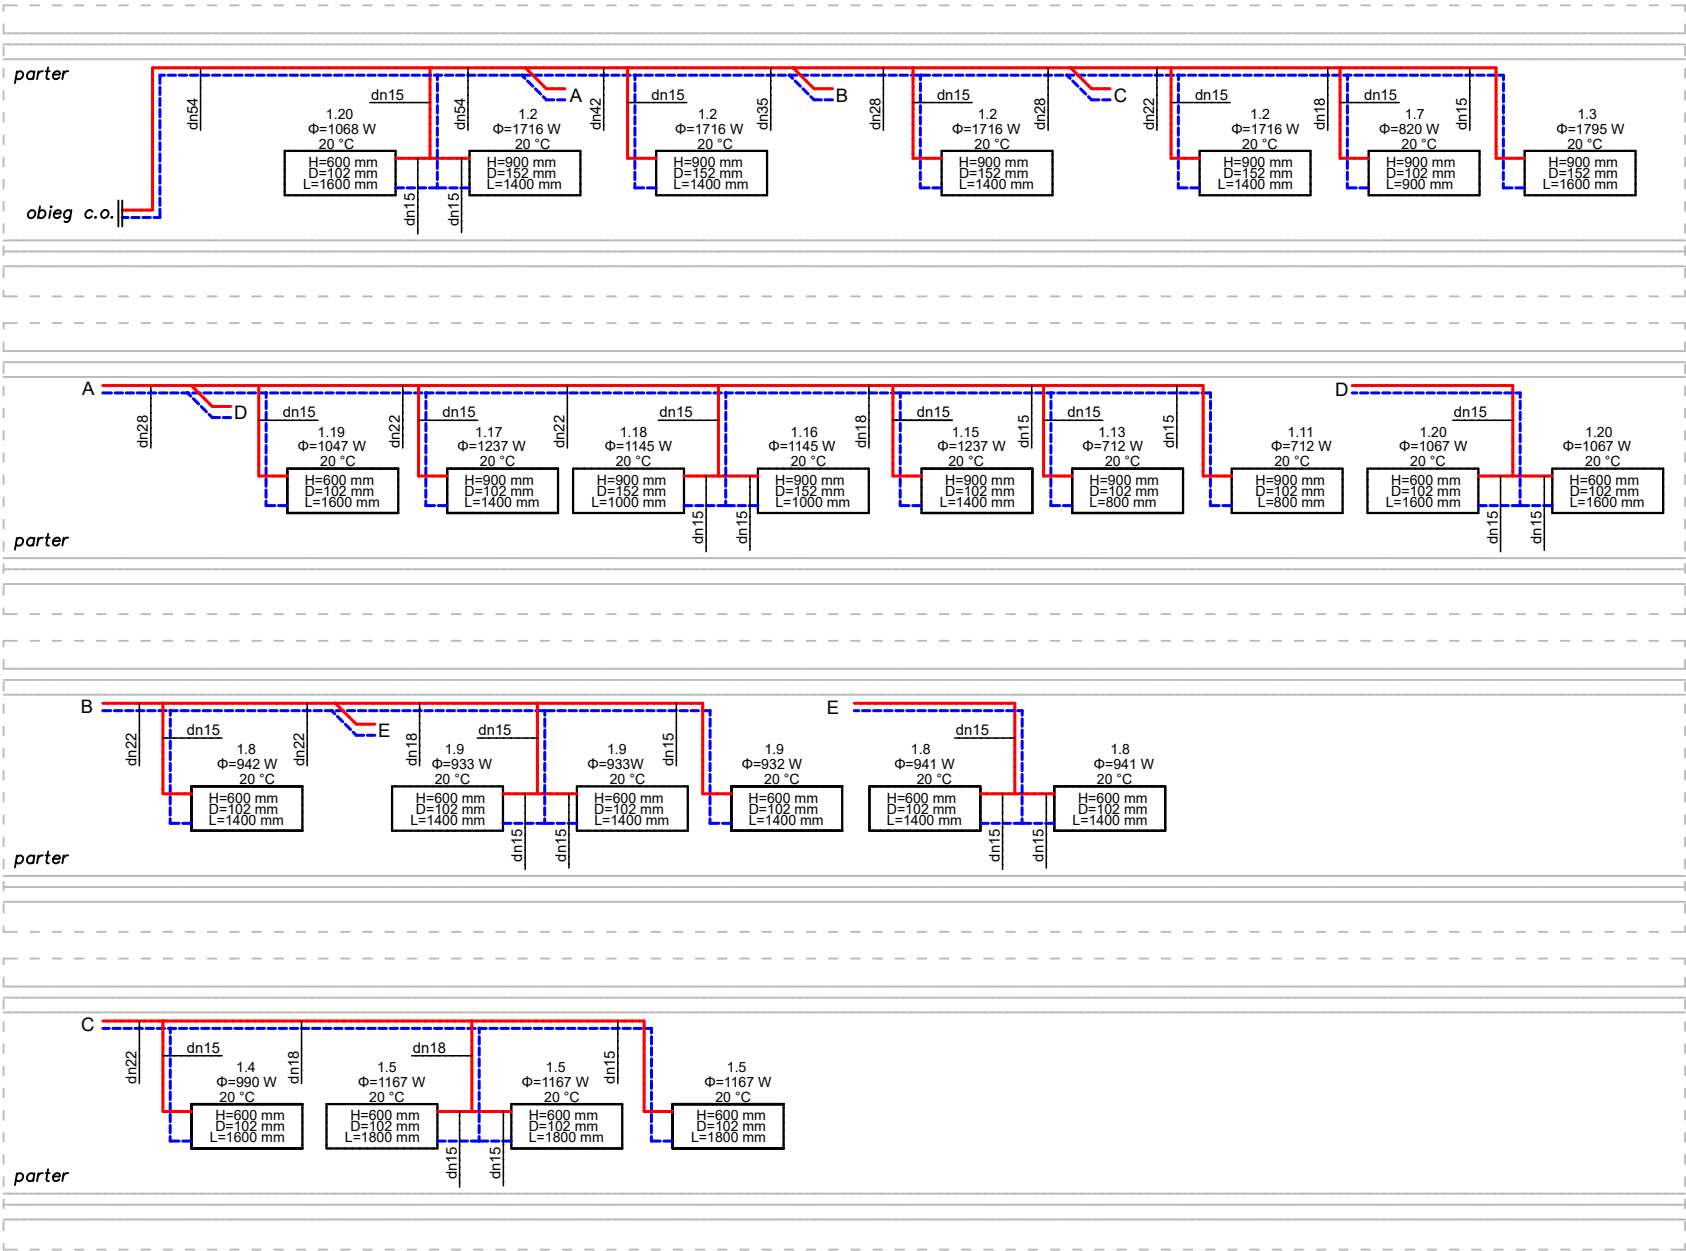

UWAGI:

- RYSunEK ROZPATRYWAĆ ŁĄCZNIE Z POSZCZEGÓLNYMI BRANŻAMI.
  - WYKONAWCA JEST ZOBOWIĄZANY SPRAWDZIĆ WSZYSTKIE WYMIARY PRZED ROZPOCZĘCIEM PRAC BUDOWLANYCH, RÓŻNICE W RYSUNKACH I POMIARACH ORAZ WSZELKIE ROZBIEŻNOŚCI I ZMIANY MUSZĄ BYĆ WYJAŚNIONE Z PROJEKTANTEM PRZED ROZPOCZĘCIEM BUDOWY.
  - WSZYSTKIE PRACE MUSZĄ BYĆ WYKONYWANE ZGODNIE Z ZASADAMI SZTUKI BUDOWLANEJ Z ZACHOWANIEM OSTROŻNOŚCI I POD STAŁYM NADZOREM OSÓB UPRAWNIONYCH.
  - WSZYSTKIE TECHNOLOGIE ZASTOSOWANE W PROJEKCIE NALEŻY WYKONAĆ WEDŁUG SYSTEMU I ZALECEŃ WYBRANEGO PRODUCENTA.
  - OPISY TECHNICZNE, SPECYFIKACJE TECHNICZNE WYKONANIA I ODBIORU ROBÓT STANOWIĄ INTEGRALNĄ CZĘŚĆ OPRACOWANIA.
- PROJEKT CHRONIONY PRAWEM AUTORSKIM - USTAWA Z 4 LUTEGO 1994r. ( Dz. U. z 2000r. Nr 80, poz. 904)

INWESTYCJA:

**Montaż pompy ciepła wraz z instalacją fotowoltaiczną na potrzeby Szkoły Podstawowej nr 2 w Żelowie**

dz. ew. nr 197, obr. 6, miasto Żelów

INWESTOR:

**GMINA ŻELÓW**

ul. Żeromskiego 23, 97-425 Żelów

JEDNOSTKA PROJEKTOWA:

**JUKON**  
PROJEKT

PRZEDSIĘBIORSTWO PROJEKTOWANIA  
I NADZORU

**JUKON PROJEKT**

97-400 Bełchatów ul. Kaczyńskich 14, tel.: 530 480 545, email:  
biuro@jukon-projekt.pl, www.jukon-projekt.pl

|                                                 |                                                                  |                                   |         |
|-------------------------------------------------|------------------------------------------------------------------|-----------------------------------|---------|
| ZESPÓŁ<br>PROJEKTOWY:                           | IMIĘ I NAZWISKO:<br>PROJEKTANT<br>i sanitarne mgr inż. JAKUB MIK | NR UPRAWNIEŃ:<br>LOD/2149/POOS/13 | PODPIS: |
| FAZA:<br><b>PROJEKT TECHNICZNY</b>              | DATA:<br><b>listopad 2024</b>                                    |                                   |         |
| BRANŻA:<br><b>INSTALACJE SANITARNE</b>          | SKALA:<br>-                                                      |                                   |         |
| TREŚĆ RYSUNKU:<br>ROZWINIĘCIE - INSTALACJA C.O. | NR.RYS.:<br><b>S02</b>                                           | INDEX:<br>-                       |         |