



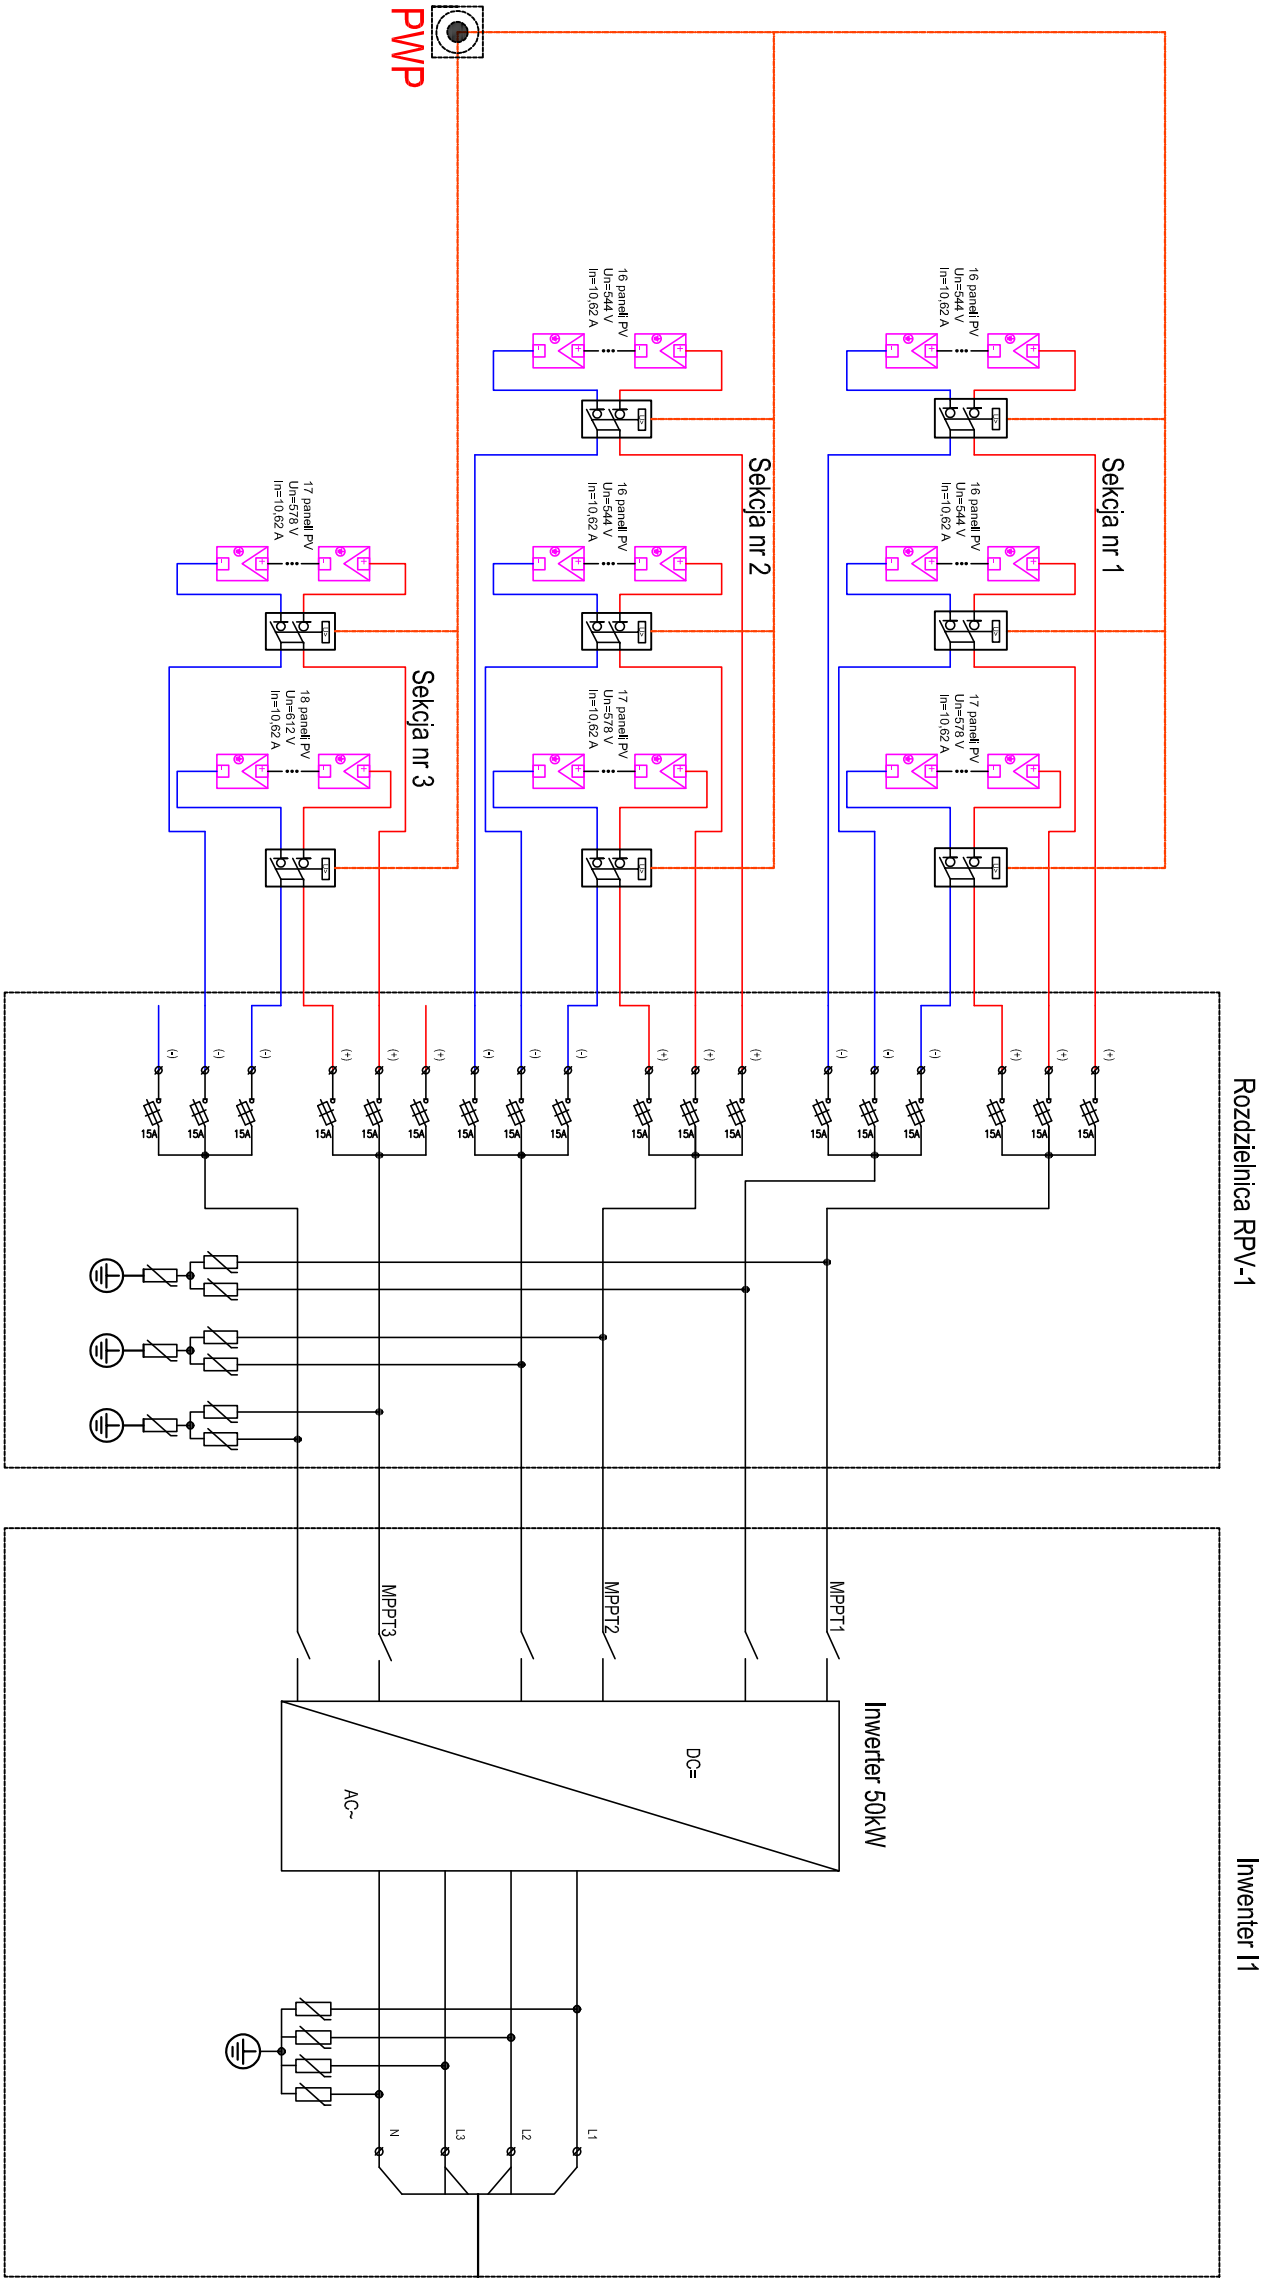

ROZDZIELNICA RG

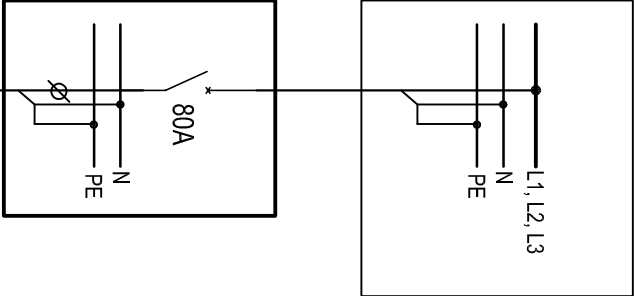

TM - BUD

PROJEKTOWANIE USŁUGI INWESTYCYJNE
ul. Słoneczna 24, 97-420 Szczerców, tel. 663 221 900, www.tmbud.com.pl

INWESTYCJA
PROJECT
Instalacja fotowoltaiczna na dachu budynku
Urzędu Miasta w Żelowie.

ADRES
ADDRESS
Obręb Żelów
ul. Żeromskiego 23, 97-425 Żelów.

INWESTOR
DEVELOPER
Urząd Miasta w Żelowie
z siedzibą: ul. Żeromskiego 23, 97-425 Żelów.

RYSunEK
DRAWING
Schemat elektryczny Instalacji
fotowoltaicznej - Inwerter

PROJEKTANT
DESIGNED BY
mgr inż. Janusz Zarzeczny
upr. nr LOD/2954/PWBE/16

BRANŻA / INDUSTRY
ELEKTRYCZNA

SKALA / SCALE
BS

DATA / DATE
lipiec 2020

NR / No.
01