


TW - ETAP II

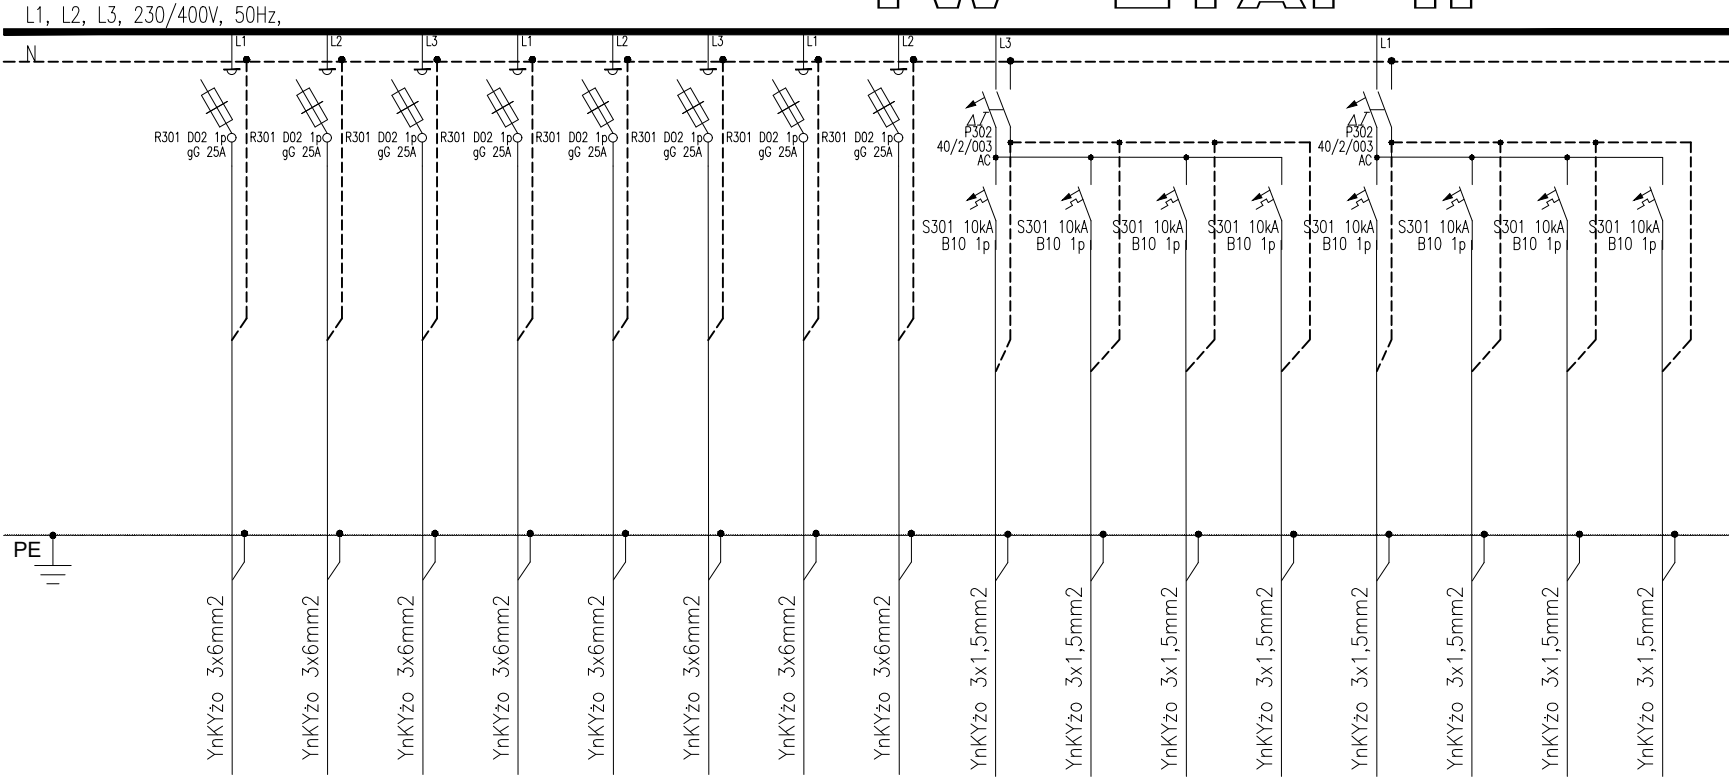

NR OBWODU	2.1	2.2	2.3	2.4	2.5	2.6	2.7	2.8	3.1	3.2	3.3	3.4	3.5	3.6	3.7	3.8
P [kW]	3,2	2,7	2,7	2,7	2,7	3,5	3,5	3,5	0,4	0,3	0,3	0,3	0,3	0,4	0,4	0,4
OPIS ODBIORU	Jednosta zew. klima. JZ1	Jednosta zew. klima. JZ2	Jednosta zew. klima. JZ3	Jednosta zew. klima. JZ4	Jednosta zew. klima. JZ5	Jednosta zew. klima. JZ6	Jednosta zew. klima. JZ7	Jednosta zew. klima. JZ8	Pompka skroplin	Pompka skroplin	Pompka skroplin	Pompka skroplin	Pompka skroplin	Pompka skroplin	Pompka skroplin	Pompka skroplin



PROJEKTOWANIE
USŁUGI INWESTYCYJNE

ul. Słoneczna 24, 97-420 Szczeczinów, tel. 663 221 900, www.tmbud.com.pl

INWESTYCJA
PROJECT

TERMOMODERNIZACJA BUDYNKU URZĘDU
MIEJSKIEGO

ADRES

ADDRESS
działka nr ewid. 167/27 167/28,
obręb 4, miasta Żelów

INWESTOR
DEVELOPER

Gmina Żelów,
ul. Żeromskiego 15, 97-425 Żelów

RYSunek
DRAWING

Schemat rozdzielnicy TW

PROJEKTANT
ELEKTRYKA

mgr. inż. Maciej Osiński
upr. nr LOD/3551/PWBE/18

BRANŻA / INDUSTRY

INST. ELEKTRYCZNE

SKALA / SCALE

-:-

DATA / DATE

listopad 2024

NR / No.

E/05