
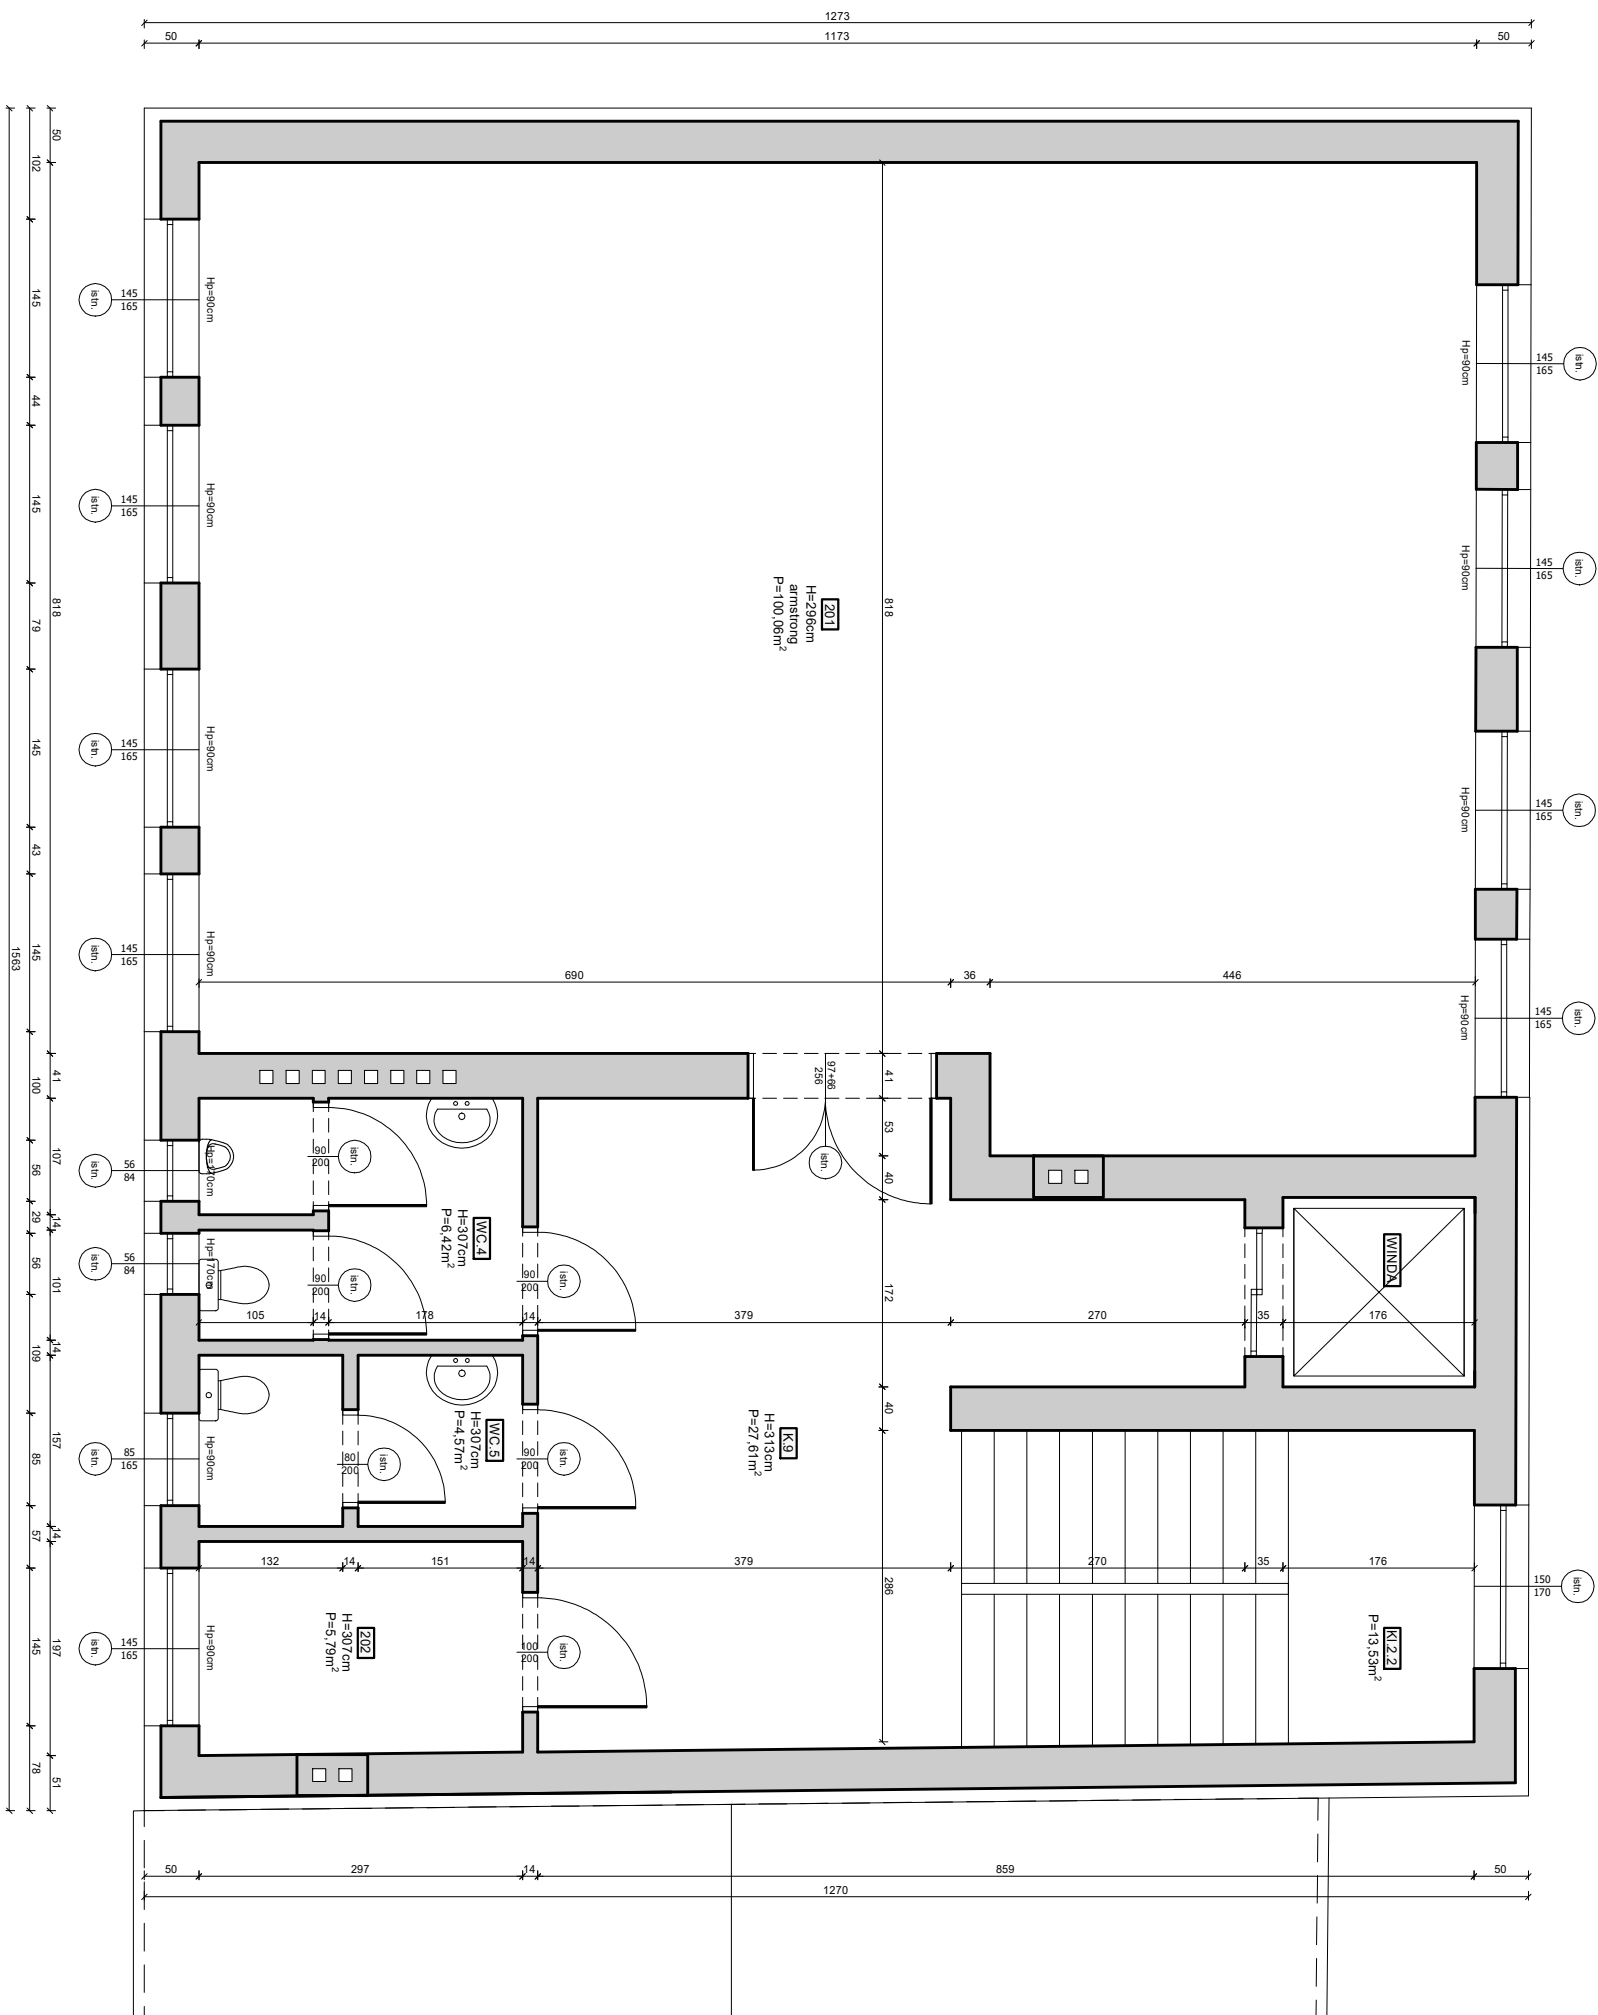


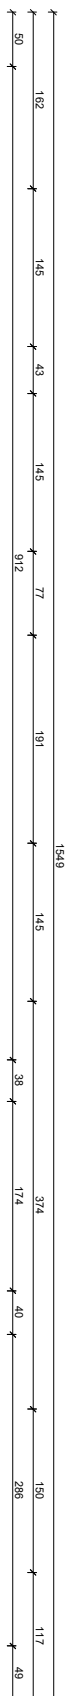

ZESTAWIENIE POWIERZCHNI UŻYTKOWEJ PIĘTRA II		
Funkcja pomieszczenia	Wykonanie podłogi	Powierzchnia [m ²]
201 Sala konferencyjna	terakota	100,06
202 Pofofo	terakota	5,79
K-9 Komunikacja	terakota	27,61
WC-4 Toileta	terakota	6,42
WC-5 Toileta	terakota	4,57
K1,2,2 Kuchnia sypialniowa	terakota	13,55
WINDA Winda	—	3,06
Powierzchnia użytkowa pomieszczeń piętra II razem:		161,04

 TM-BUD PROJEKTOWANIE USŁUGI INWESTYCYJNE	ul. Słoneczna 24, 97-420 Szczeczinów, tel. 663 221 900, www.tmbud.com.pl
INWESTYCJA PROJEKT	TERMOMODERNIZACJA BUDYNKU URZĘDU MIEJSKIEGO

ADRES ADRESSES	działka nr ewid. 167/28, obręb nr 4, gmina Żelów		
INWESTOR DEVELOPER	Gmina Żelów, ul. Pułaskiego 8, 97-420 Szczerzów		
RYSUJĄCY DRAWING	Rzut pięttra II - inwentaryzacja		
PROJEKTANT ARCHITECT/DR	mgr inż. arch. Anna Malanek-Olepiń upr. nr 161/LOOKK/17		
PROJEKTANT KONSTRUKTOR	mgr. inż. Tomasz Kucharski upr. nr 160/D/3331/PBK/17		
BRANŻA / INDUSTRY	SKALA / SCALE	DATA / DATE	NR / NO.
ARCHITEKTURA	1:50	Lisicpad 2024	IN/02